




PLANTA BAIXA
ESCALA 1:50

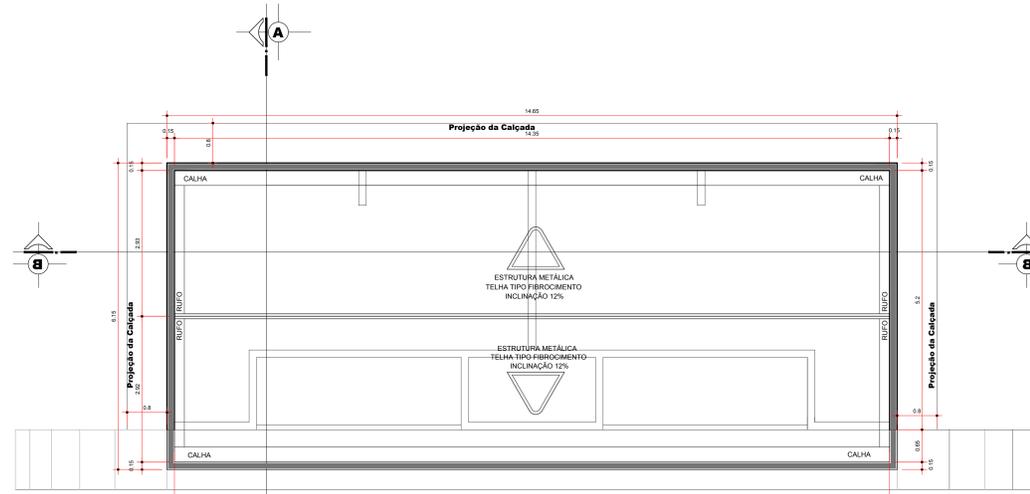

PLANTA DE COBERTURA
ESCALA 1:50

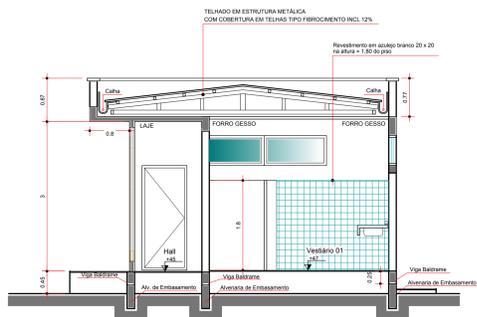

CORTE A'A'
ESCALA 1:50

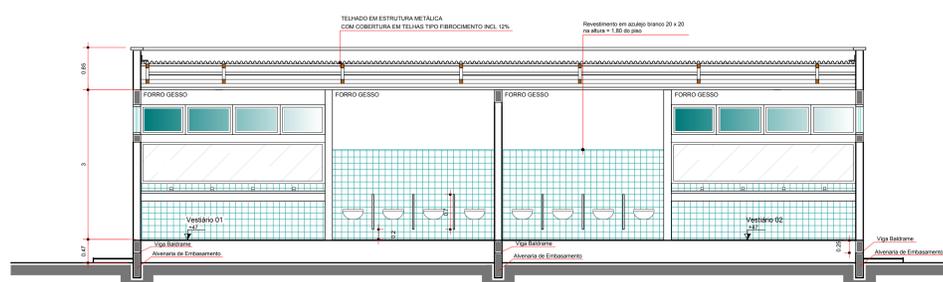


CORTE B'B'
ESCALA 1:50

ESPECIFICAÇÕES DE ESQUADRIAS - (PORTAS)				
Esp.	Dimensão	Material	Quant.	Tipo
P1	(60 x 160) cm - 01 Folha	Alumínio	06	Girar
P2	(80 x 160) cm - 01 Folha	Alumínio	02	Girar
P3	(80 x 210) cm - 01 Folha	Madeira Vermeilha	03	Girar

ESPECIFICAÇÕES DE ESQUADRIAS - (JANELAS)				
Esp.	Dimensão	Material	Quant.	Tipo
JA1	(370 x 60 / 210) cm - 04 Folhas	Vidro Temp.	02	Máximo Ar
JA2	(250 x 60 / 210) cm - 02 Folhas	Vidro Temp.	02	Máximo Ar
JA3	(130 x 60 / 210) cm - 01 Folha	Vidro Temp.	01	Máximo Ar

LEGENDA DE ESPECIFICAÇÃO DE MATERIAIS

- PISO
 - 1-PISO CERÂMICO ESM. P1-4, 45 X 45
 - 2-PASSEIOS EM CONCRETO E=7cm
- PAREDE
 - 1-PINTURA PAREDE COM TINTA ACRILICA FOSCO
 - 2-AZULEJO 20X20, P1-3 alt. 1,80m
- TETO
 - 1-FORRO LAJE COM PINTURA EM TINTA ACRILICA FOSCO
 - 2-FORRO GESSO

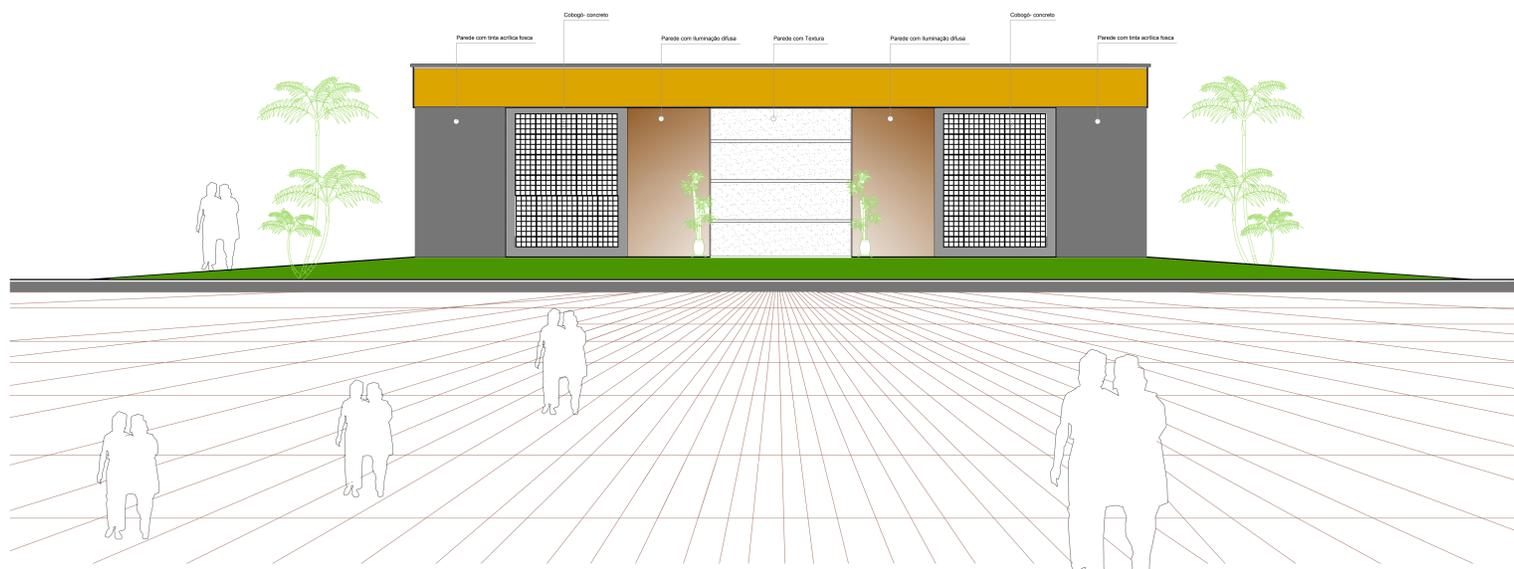

FACHADA FRONTAL
ESCALA 1:50

PREFEITURA:	CREA:
	BOMBEIRO OU NATURATINS

PROJETO ARQUITETÔNICO		Prancha
PROJETO INSTITUCIONAL		01/02
OBRA: VESTIÁRIO		
Proprietário: PREFEITURA MUNICIPAL DE PIUM		
ENDEREÇO: Aldeia Macaúba		CIDADE: PIUM - TO
Data: 22/03/2019		
QUADRO DE ÁREAS		
Terreno	6.375,00 m²	Proprietário
Áreas Construídas		Nome: Prefeitura Municipal de Pium - TO
Área do Campo Society	1.925,00 m²	Nome: Assinatura
Área dos Vestiários	78,38 m²	Autor do Projeto
Área Total	2.003,38 m²	Nome: PAULO SIQUEIRA BAIÃO
Taxa de Ocupação:	31,42%	Arquiteto & Urbanista
ESCALA INDICADA		Nome: Assinatura
Resp. Técnico.		Nome: Assinatura
ART.		Nome: Assinatura
CONTÉUDO:		Revisão:
- Planta de Planta		Descrição:
- Planta de Cobertura		Revisão:
- Corte A-A'		Aprovado:
- Corte B-B'		Data:
- Fachada		
- Especificações/ Legenda		