


PLANTA DE LOCAÇÃO
ESCALA 1:200


Mapa sem título
Escreva uma descrição para seu mapa.




PLANTA DE SITUAÇÃO
ESCALA 1:1000

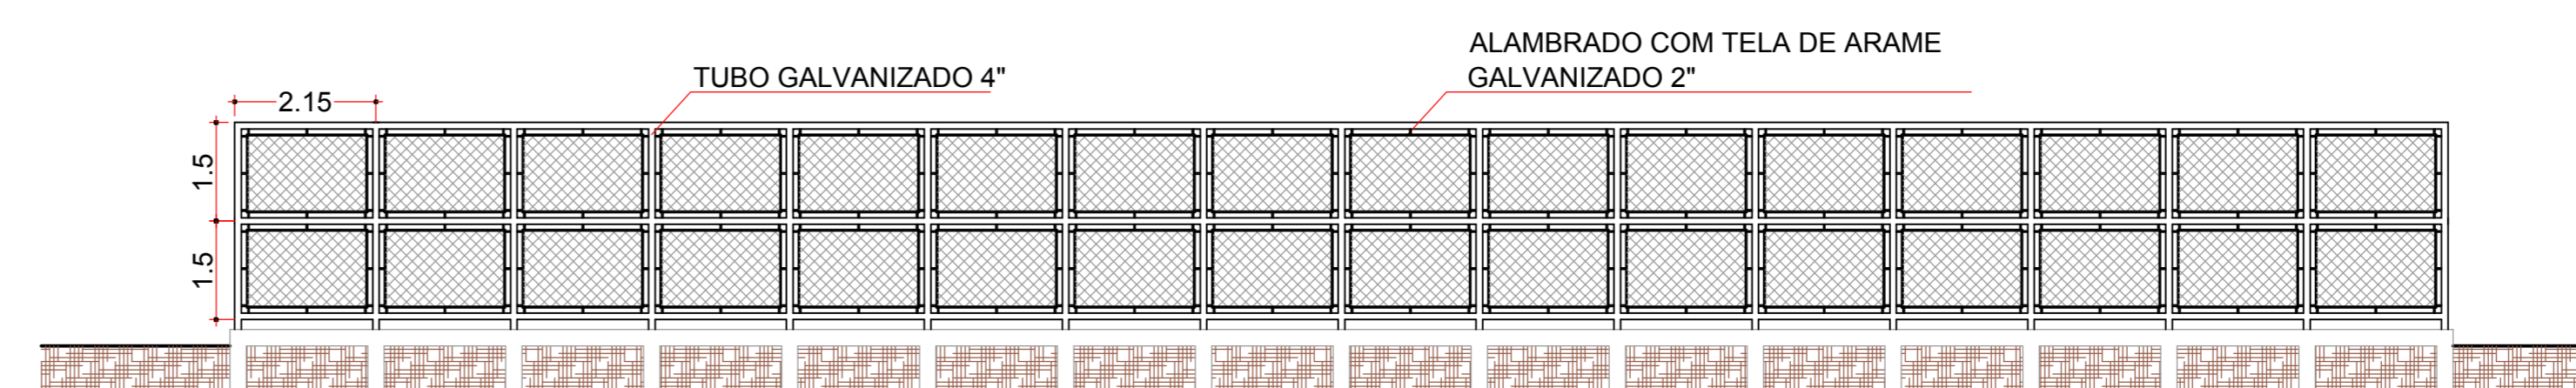


DETALHE ALAMBRADO - FUNDOS
ESCALA 1:100

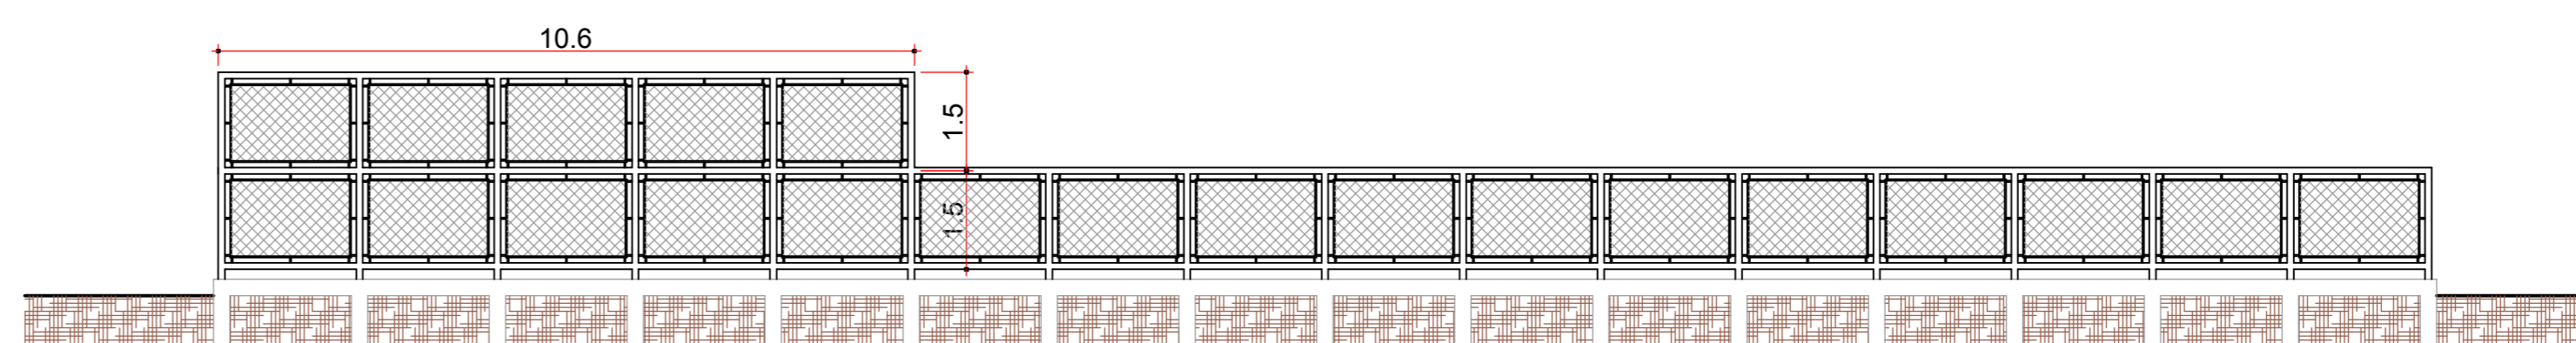


DETALHE ALAMBRADO - LATERAIS
ESCALA 1:100

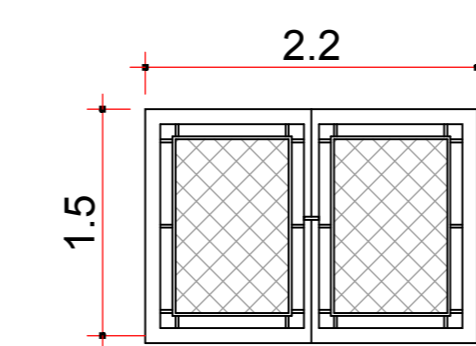


DETALHE PORTÃO
ESCALA 1:75

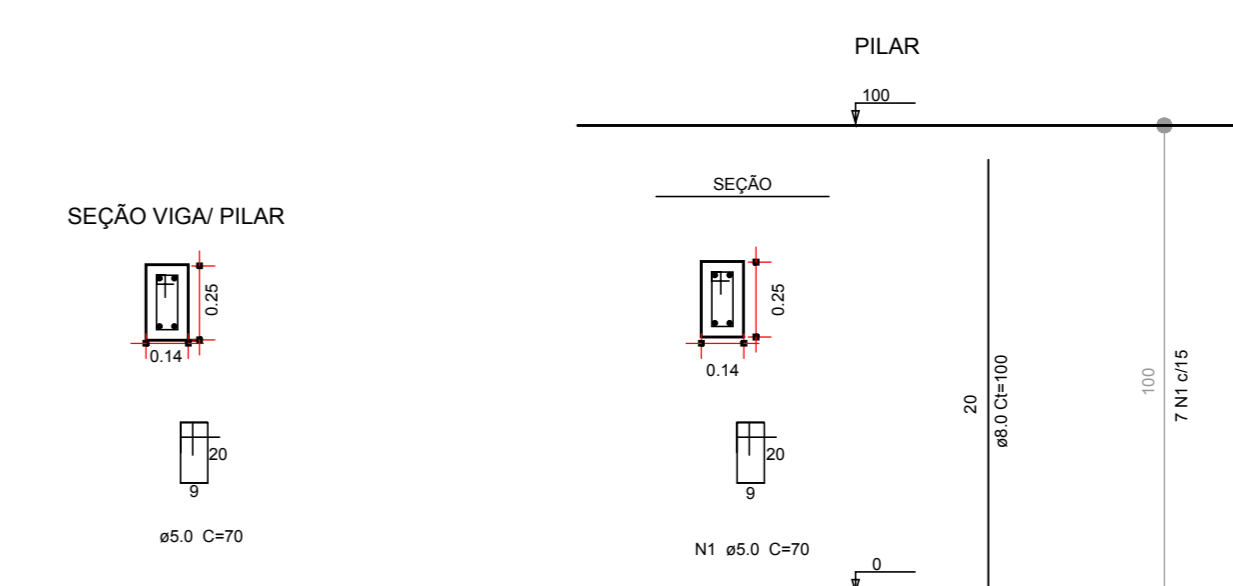


DETALHES VIGA/PILAR
ESCALA 1:50

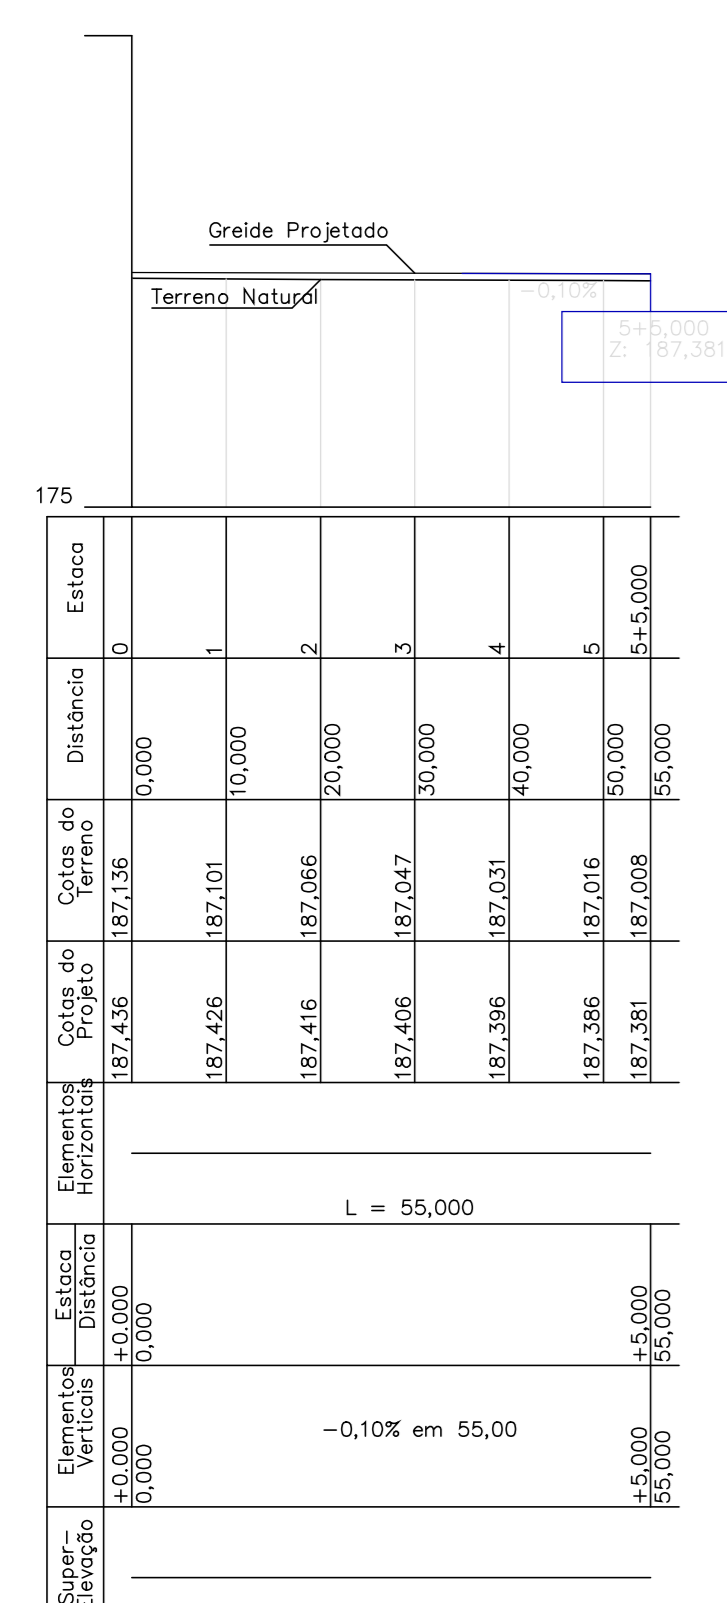

PERFIL LONG. - CAMPO

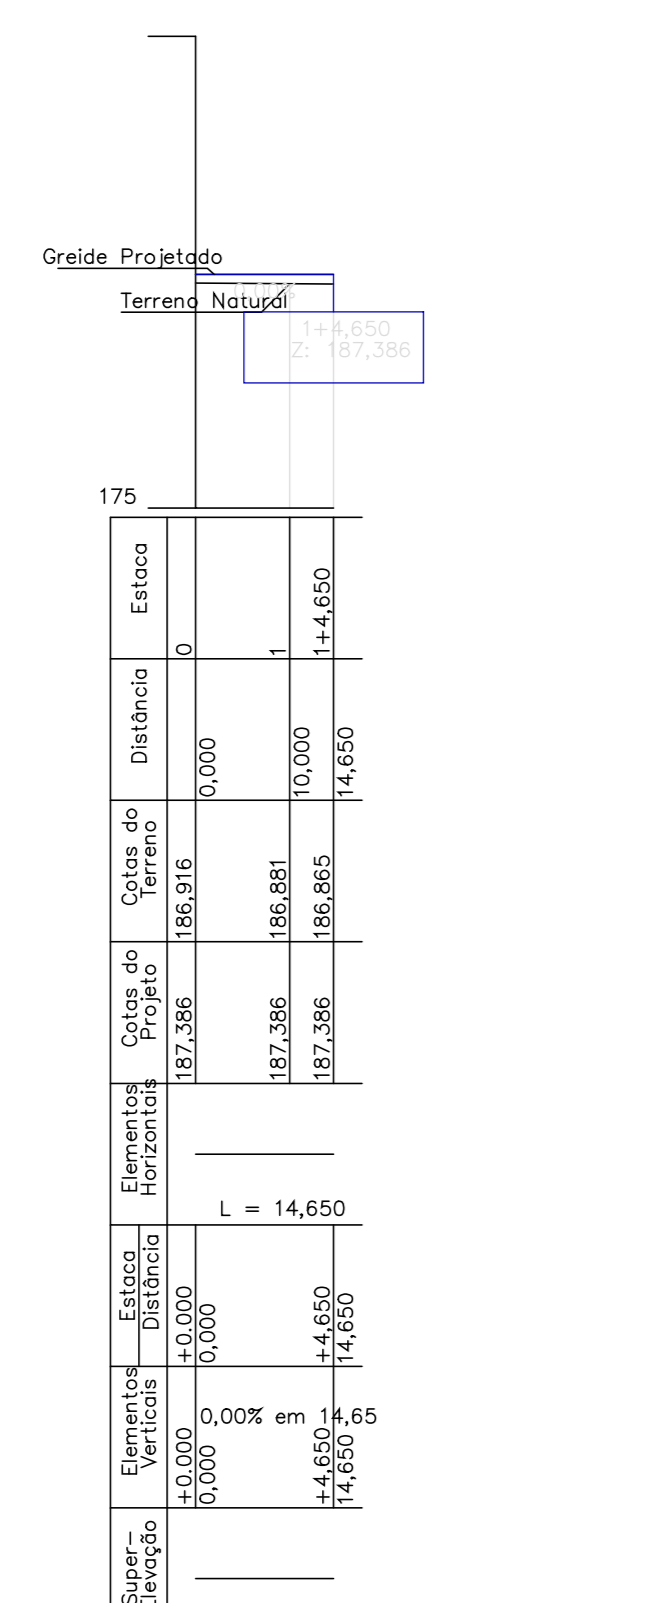

PERFIL LONG. - VESTIÁRIO

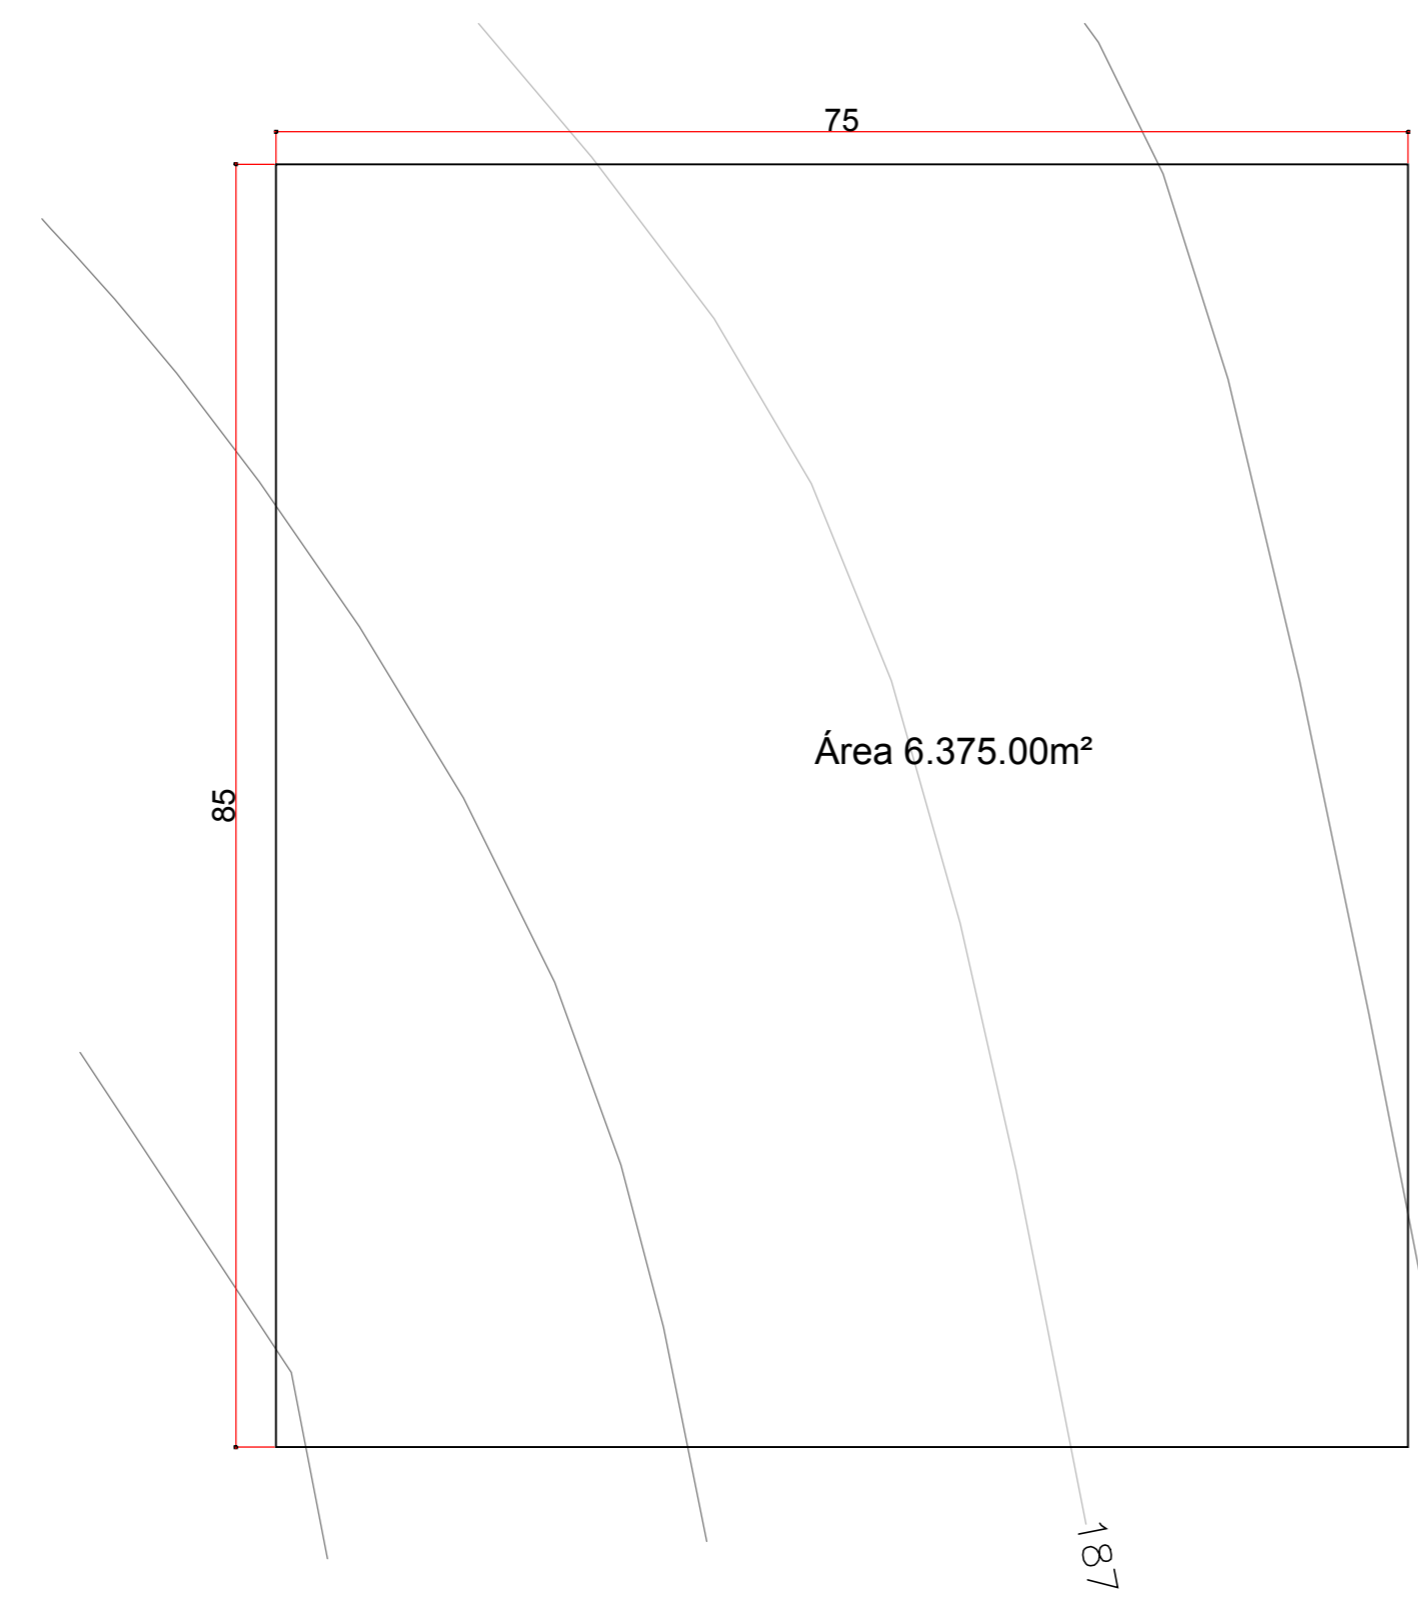

LEVANTAMENTO PLANIALTIMÉTRICO
ESCALA 1:200

PREFEITURA:	CREA:
	BOMBEIRO OU NATURATINS
PROJETO ARQUITETÔNICO	
PROJETO INSTITUCIONAL	Prancha 02/02
OBRA: CAMPO DE FUTEBOL SOCIETY	
Proprietário: PREFEITURA MUNICIPAL DE PIUM	
ENDEREÇO: Aldeia Macaúba	CIDADE: PIUM - TO Data: 22/03/2019
QUADRO DE ÁREAS	
Terreno	6.375,00 m²
Áreas Construídas	0,14 m²
Área do Campo Society	1.925,00 m²
Área dos Vestiários	78,38 m²
Área Total	2.003,38 m²
Taxa de Ocupação:	31,42%
ESCALA INDICADA	
CONTÉUDO:	Revisão
- Planta de Locação	Descrição
- Planta de Situação	Revisão
- Perfil Longitudinal	Aprovado
- Levantamento Planimétrico	Data
- Detalhes	