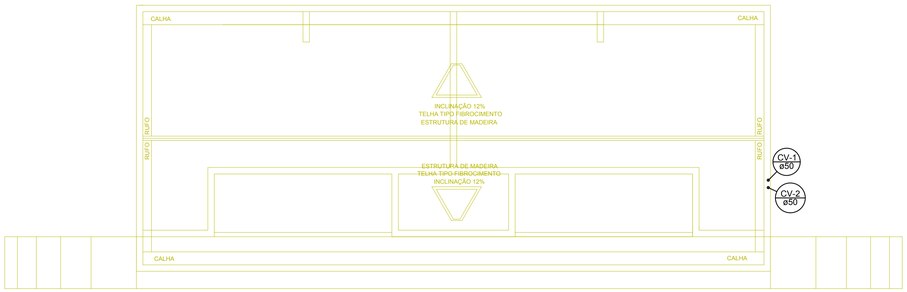

Planta de Esgoto da Cobertura
escala 1:50

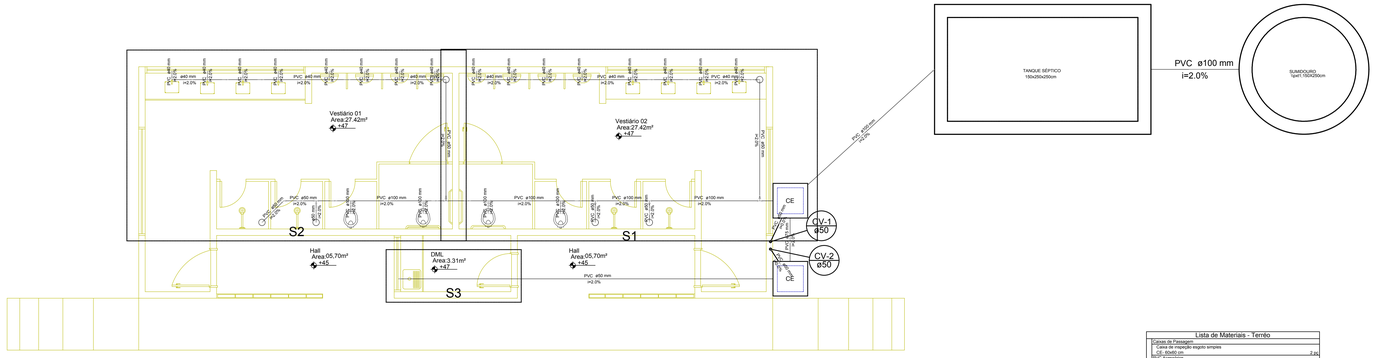

Planta de Esgoto do Pav. Térreo
escala 1:50

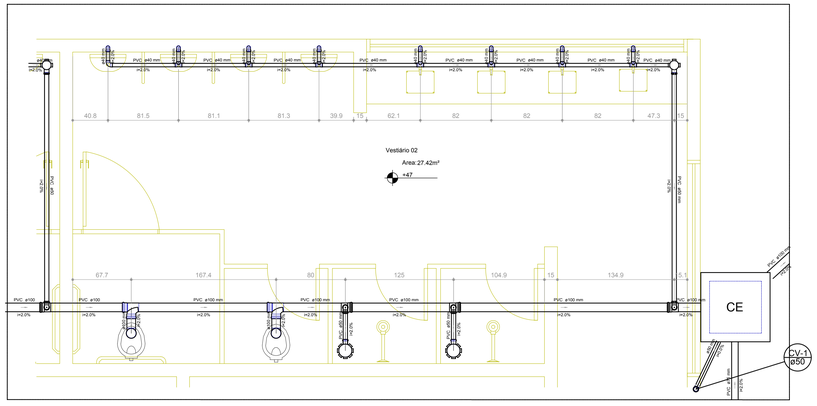

Detalhe S1
escala 1:25

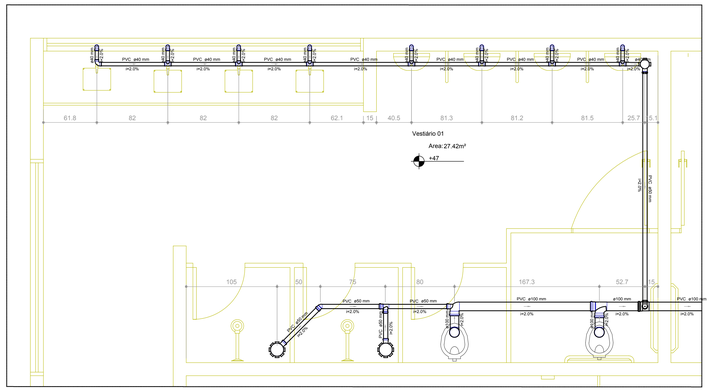

Detalhe S2
escala 1:25

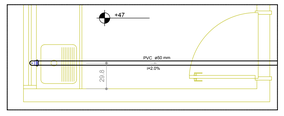

Detalhe S3
escala 1:25

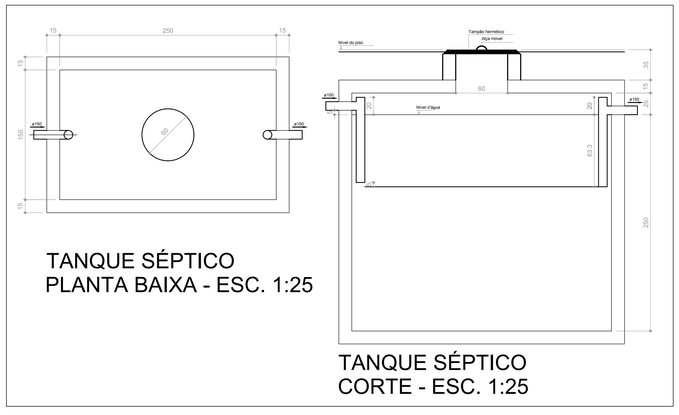

TANQUE SÉPTICO
PLANTA BAIXA - ESC. 1:25

TANQUE SÉPTICO
CORTE - ESC. 1:25

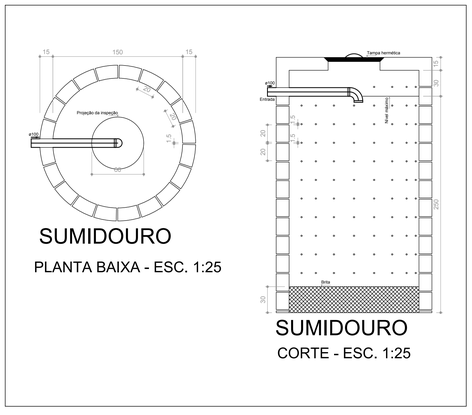

SUMIDOURO
PLANTA BAIXA - ESC. 1:25

SUMIDOURO
CORTE - ESC. 1:25

Lista de Materiais - Terreo	
Caixas de Passagem	
Caixa de inspeção Esgoto simples	
CE - 60x60 cm	2 pç
PVC Acessórios	
Caixa sifonada	
150x150x50	2 pç
150x150x80	4 pç
Sifão de copo p/ pia e lavatório	
1 1/2 " x 40	10 pç
Sifão flexível c/ Adaptador	
1 1/2 " x 40	1 pç
Válvula p/ lavatório e tanque	
1"	10 pç
Válvula p/ tanque	
40 mm	1 pç
PVC Esgoto	
Curva 90 curta	
40 mm	18 pç
Joelho 45	
50 mm	1 pç
Joelho 90	
100 mm	4 pç
50 mm	8 pç
Joelho 90 ci visita	
100 mm - 50 mm	1 pç
Joelho 90 clamf p/ esgoto secundário	
40 mm - 1.1/2"	16 pç
Tubo rígido s/ ponta lisa	
100 mm - 4"	13.68 m
40 mm	24.25 m
50 mm - 2"	17.94 m
75 mm - 3"	1.60 m
Tê 90	
100 mm	14 pç
Tê sanitário	
100 mm - 100 mm	3 pç
100 mm - 50 mm	4 pç
100 mm - 40 mm	1 pç
PVC Esgoto	
Joelho 90	
50 mm	2 pç
Tubo rígido s/ ponta lisa	
50 mm - 2"	1.87 m

Lista de Materiais - Cobertura	
PVC Esgoto	
Curva 90	
50 mm	2 pç
Joelho 90	
50 mm	2 pç
Junção simples	
100 mm - 50 mm	2 pç
Tubo rígido s/ ponta lisa	
50 mm - 2"	6 m

PREFEITURA:	CREA:
	BOMBEIRO OU NATURATINS
PROJETO SANITÁRIO	Prancha **ÚNICA**
PROJETO INSTITUCIONAL	
OBRA: VESTIÁRIO	
Proprietário: PREFEITURA MUNICIPAL DE PIUM	
ENDEREÇO: Aldeia Macaúba — CIDADE: PIUM - TO	
QUADRO DE ÁREAS — Terreno: — Proprietário — Assinatura:	
CONFORME O PROJETO ARQUITETÔNICO	Autor do Projeto — Nome: PREFEITURA MUNICIPAL DE PIUM — Assinatura:
	ART. — CAU-TO: A37594-2 — Nome: PAULO SIQUEIRA BAIÃO, Arquiteto & Urbanista
	Resp. Técnico. — ART. — Assinatura: — Nome:
ESCALA INDICADA	

CONTEUDO:	Revisão:	Descrisão Revisão:	Aprovado	Data
- Planta de Esgoto Sanitário do Pavimento Térreo - Detalhes - Legenda e Lista de Materiais				