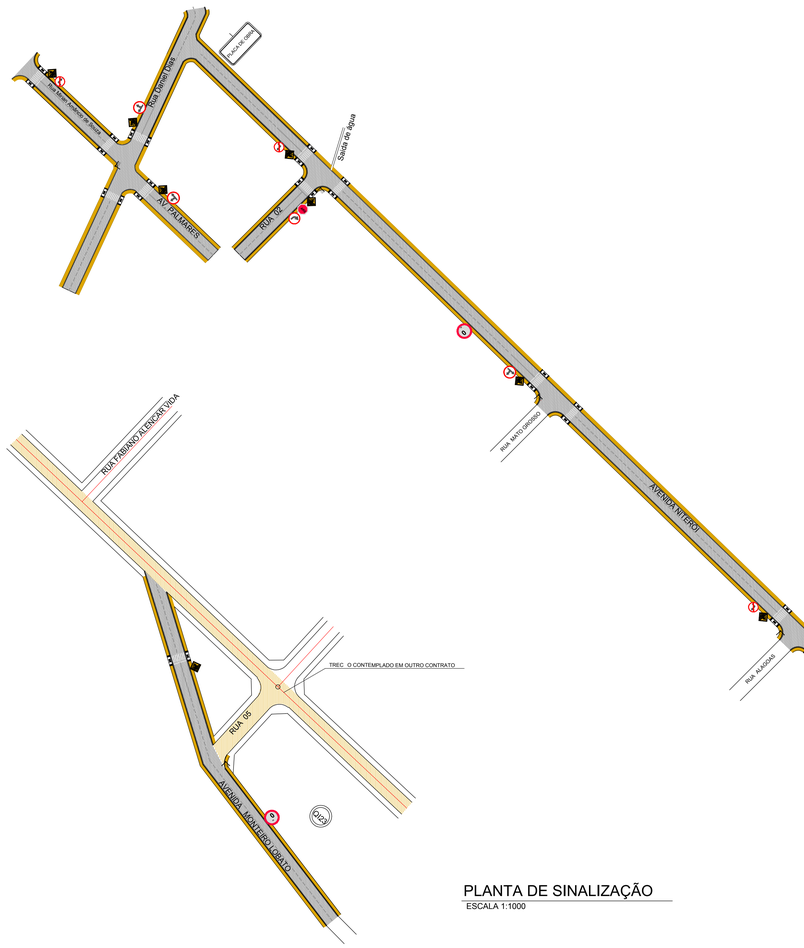

PLANTA DE SINALIZAÇÃO

ESCALA 1:1000

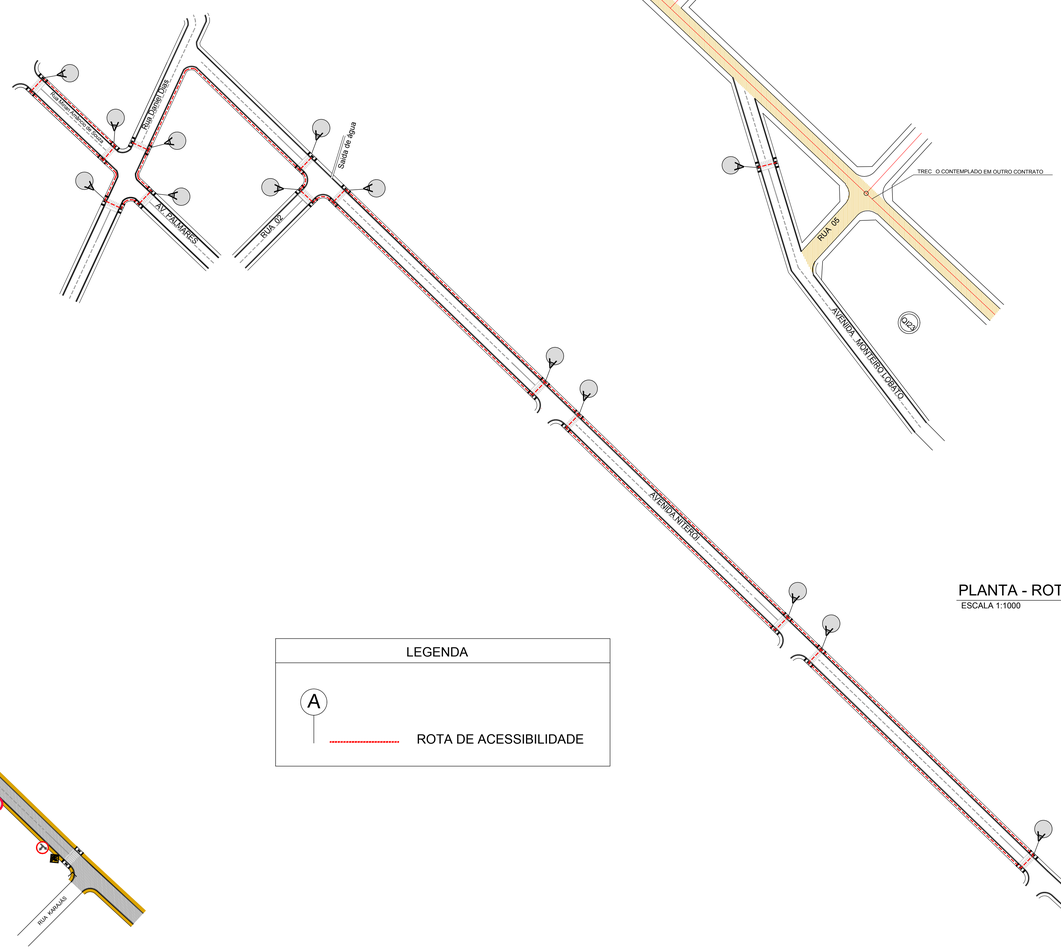

PLANTA - ROTA DE ACESSIBILIDADE

ESCALA 1:1000

LEGENDA

A — ROTA DE ACESSIBILIDADE

SEM ESCA A

NOTAS

Placas de Sinalização de Regulamentação:

Deverão obedecer o Manual Brasileiro de Sinalização de Trânsito - Para Rodovia Urbana - Vol.I do Denatran, de acordo com as especificações:
1. Dimensões da Placa (circular):
1.1. Diâmetro Mínimo - 0,50 m.
1.2. Tarja Mínima - 0,040 m.
1.3. Orla Mínima - 0,040 m.
1.4. Raio da Borda - 0,050 m.
1.5. Raio da Orla Externa - 0,050 m
1. . Raio da Orla Interna - 0,020 m.
2.Dimensões da Placa (triangular):
2.1. Lado Mínimo - 1,00 m.
2.2. Orla Mínima - 0,100 m
3. Altura da base da placa, em relação a calçada: deverá ficar entre o mínimo 2,00 e 2,50 m
4. Afastamento lateral de via deverá ser de 0,30m em tangente à 0,40 m em curva, com relação a lateral da placa mais próxima da via.
Obs.: Todas as placas serão confeccionadas com película totalmente refletivas
Cores: Fundo branco, indicações em preto e orlas em vermelho

Placas de Sinalização de Advertência e Indicativa:

Deverão obedecer o Manual allrasileiro de Sinalização de Trânsito - Vol.II do Denatran, de acordo com as especificações:
1. Dimensões da Placa (Advertência):
1.1. Lado Mínimo - 0,50 m.
1.2. Orla Externa Mínima - 0,010 m.
1.3. Orla interna Mínima - 0,020 m.
1.4. Raio da Borda - 0,050 m.
1.5. Raio da Orla Externa - 0,040 m
1. . Raio da Orla Interna - 0,020 m.
Altura da base da placa, em relação a calçada: deverá ser de 2,00 m a 2,50m do limite do acostamento
Afastamento lateral da via deverá ser de 0,30m em tangente à 0,40 m em curva, com relação a lateral da placa mais próxima da via.
Obs.: Todas as placas serão confeccionadas com película totalmente refletivas
Cores: Fundo amarelo, indicações em preto e bordas em preto conforme padrão ABNT.

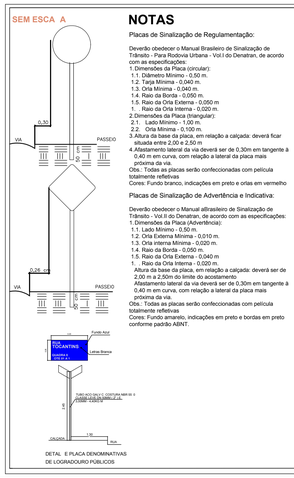

DETAL E PLACA DENOMINATIVAS DE LOGRADOURO PÚBLICOS

E ENDA	TI O DE ACAS UTI I ADAS	
R-	Parada Obrigatória	
R-	Velocidade máxima permitida	
R- d	Siga em Frente ou à Direita	
R- c	Siga em Frente ou à Esquerda	
R-	Siga em Frente	
R- b	Vire à Direita	
R-4b	Proibido Virar à Direita	
- b	Passagem Sinali ada de Pedestres	

QUANTITATIVO DE ACAS		
MODE O	CIRC	RET
R 1		01
R 2		
R 19	03	
A 32		09
R 2	03	
R 2	01	
R 2	01	
R	03	
ACA DE INDENTIFICAÇÃO DE VIAS		0
SOMA	11	1
TOTA	27	

FT 1 T

ESC 1 0

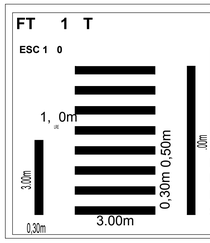

QUANTITATIVO DE FAIXAS (M²)		
TI O	QUANT	ÁREA (m²)
FO 1	0	0,00
FO 2	0	0,00
FT 1	22	181, 0

FAIXAS 8X0,30X3,00 = ÁREA = 7,20m²
FAIXA 1X0,30X3,00 = ÁREA = 0,90m²
FAIXA 1X0,30X7,00 = ÁREA = 2,10m²
SOMA DE ÁREA = 10,20m²

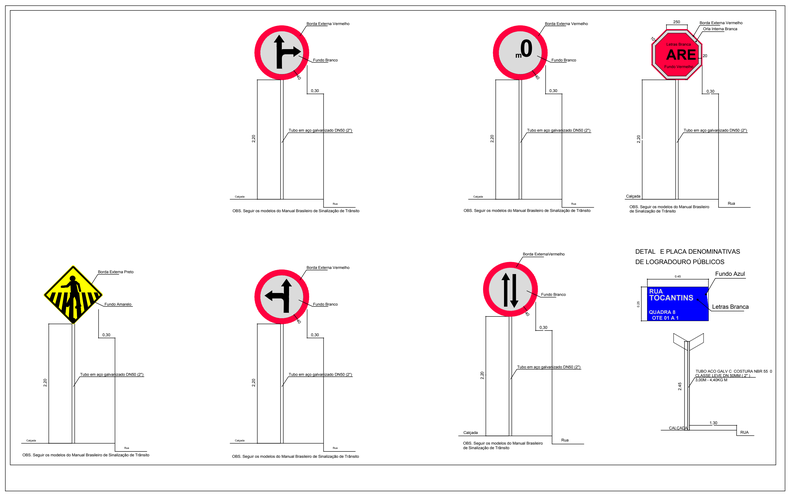

BOMBEIRO OU NATURATINS

Prancha

OBRA: PÚBLICA

CONTRATO: 10 024 -02

02/03

Proprietário: PREFEITURA MUNICIPAL DE PIUM

ENDEREÇO: DIVERSAS RUAS E AVENIDAS

CIDADE: PIUM - TO

DATA: 30 0 2022

QUADRO DE ÁREAS

CONFORME PROJETO

Proprietário	Assinatura.	
Autor do Projeto	Nome: Prefeitura Municipal de Pium Assinatura.	
RRT.	Nome: Bárbara Castro Alves Engenheira Civil	
CREA:311 5 D -TO	Assinatura.	
Resp. Técnico.	Nome:	
ART.	CREA:	

ESCALA INDICADA

CONTEUDO:

- PLANTA DE SINALIZAÇÃO
- PLANTA ROTA DE ACESSIBILIDADE
- DETAL ES

Revisão:	Descrisão Revisão:	Aprovado	Data