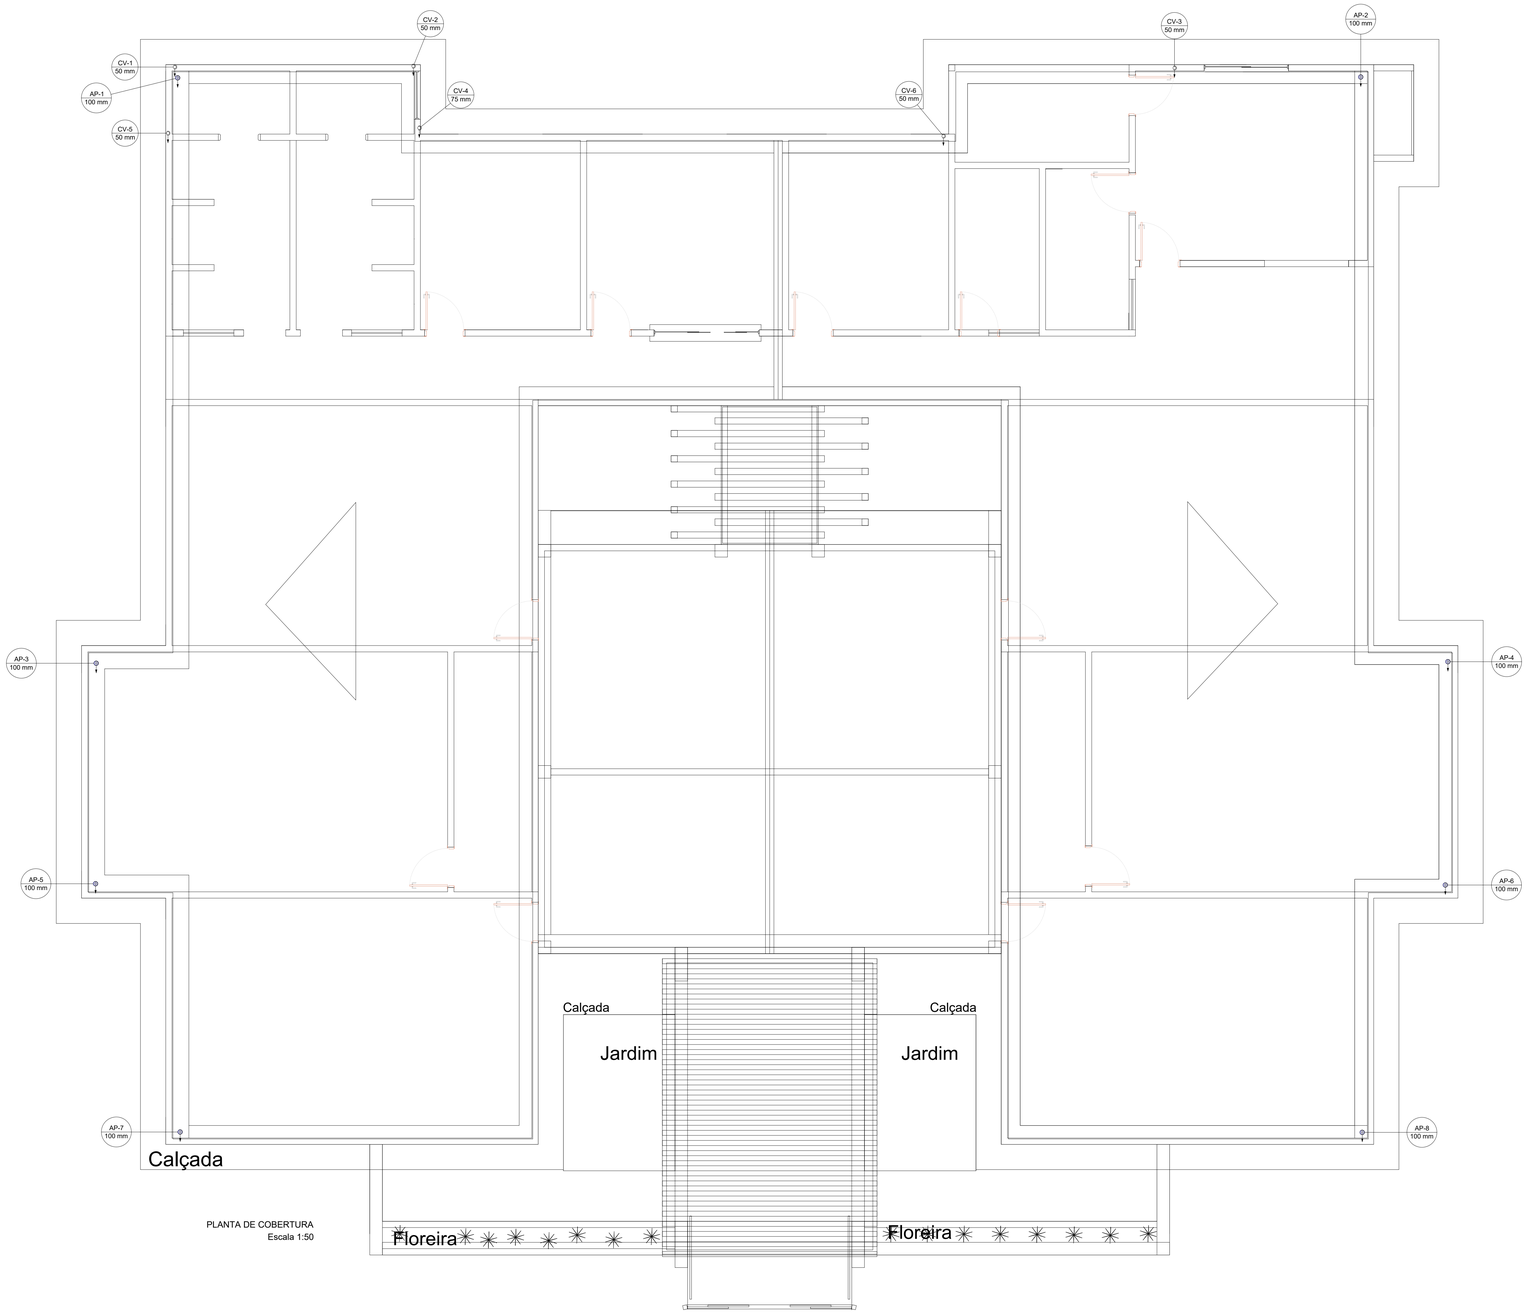

PLANTA DE COBERTURA
Escala 1:50

Lista de Materiais	
PVC Acessórios	
Ralo abacaxi	
100mm	8 pç
PVC Esgoto	
Terminal de ventilação	
50 mm	5 pç
75 mm	1 pç
Tubo PVC ponta-bolsa c/ virola	
50 mm - 2"	3 m
Tubo rígido c/ ponta lisa	
100 mm - 4"	24 m
50 mm - 2"	12 m
75 mm - 3"	3 m

Legenda detalhada	
Ralos pluviais	
PVC Acessórios	
Ralo abacaxi	
100mm	1pç
Terminal de ventilação- coluna	
PVC Esgoto	
Terminal de ventilação	
50 mm	1pç

PREFEITURA:	CREA:
	BOMBEIRO OU NATURATINS

PROJETO SANITÁRIO

ESCOLA - ZONA RURAL

Prancha **02/02**

OBRA: Pública — Cidade: Pium - TO

Proprietário: Prefeitura Municipal de Pium - TO

ENDEREÇO: Zona Rural

08/12/2022

QUADRO DE ÁREAS

CONFORME O PROJETO ARQUITETÔNICO

ESCALA INDICADA

Proprietário — Assinatura

Autor do Projeto — Nome: Prefeitura Municipal de Pium - TO — Assinatura: gov.br PEDRO HENRIQUE MARINHO DELGADO Data: 20/08/2023 10:35:08 -03:00 Verifique em https://validar.iti.gov.br

RRT.

CREA 327997/TO — Nome: Pedro Henrique Marinho Delgado, Engenheiro Civil

Resp. Técnico. — Assinatura

RRT. — Nome:

CAU:

CONTEÚDO:

- Planta de Cobertura
- Legenda e Lista de Matérias

Revisão:	Descrisão Revisão:	Aprovado	Data