
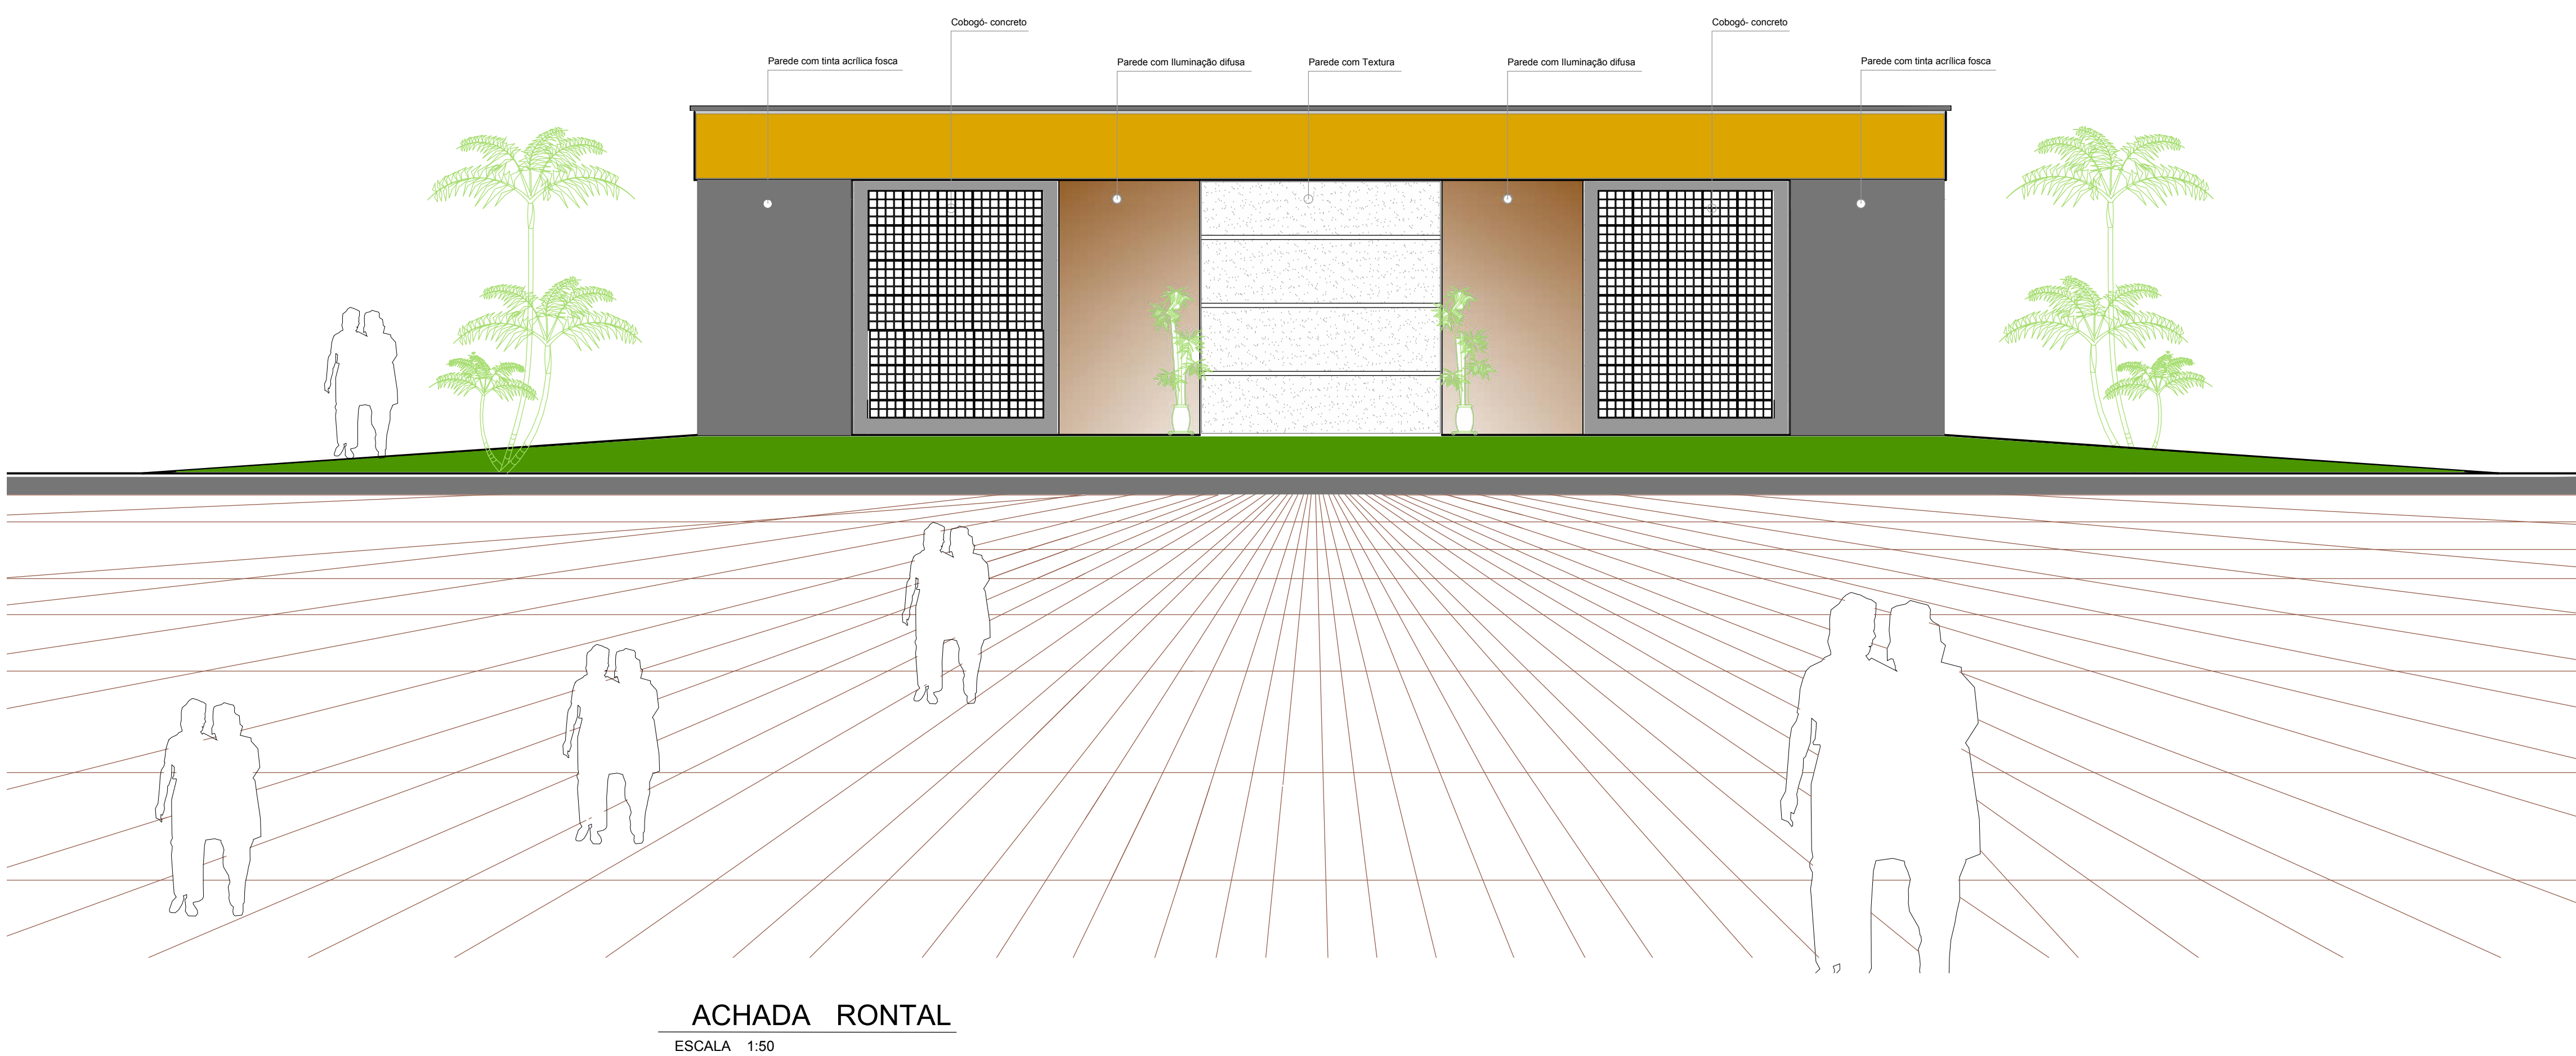
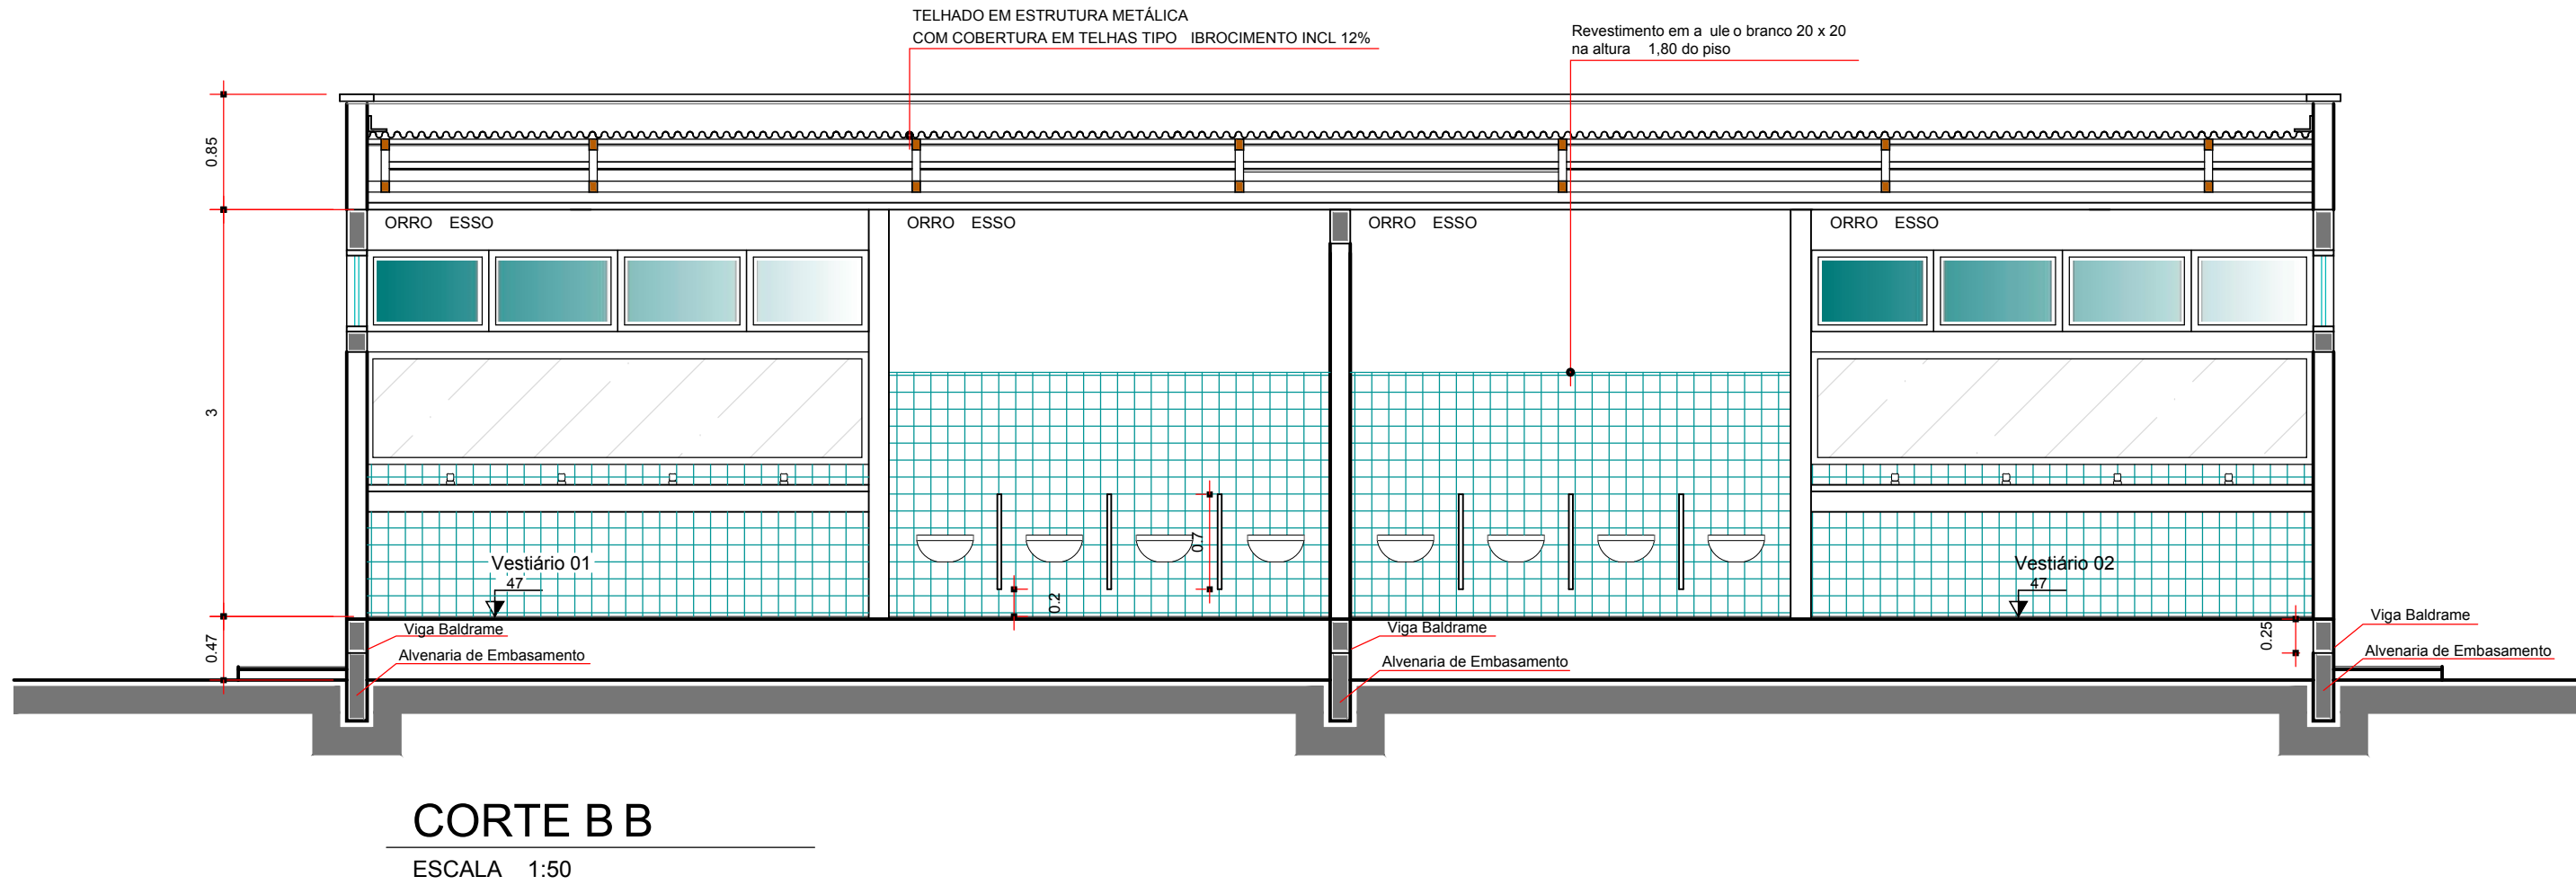
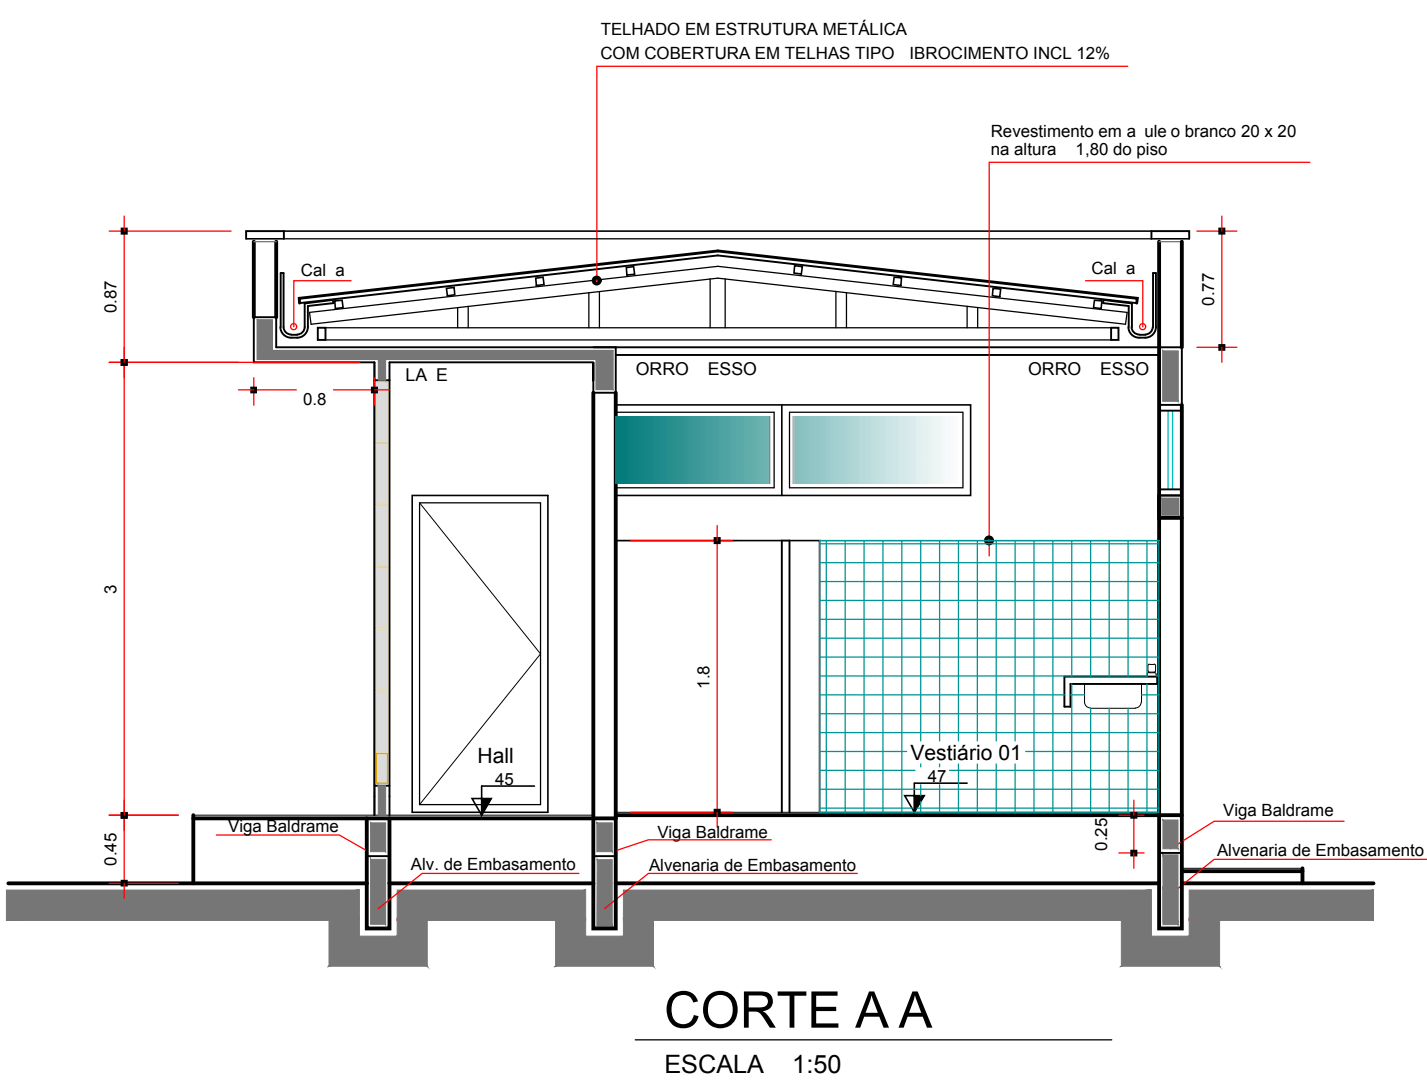
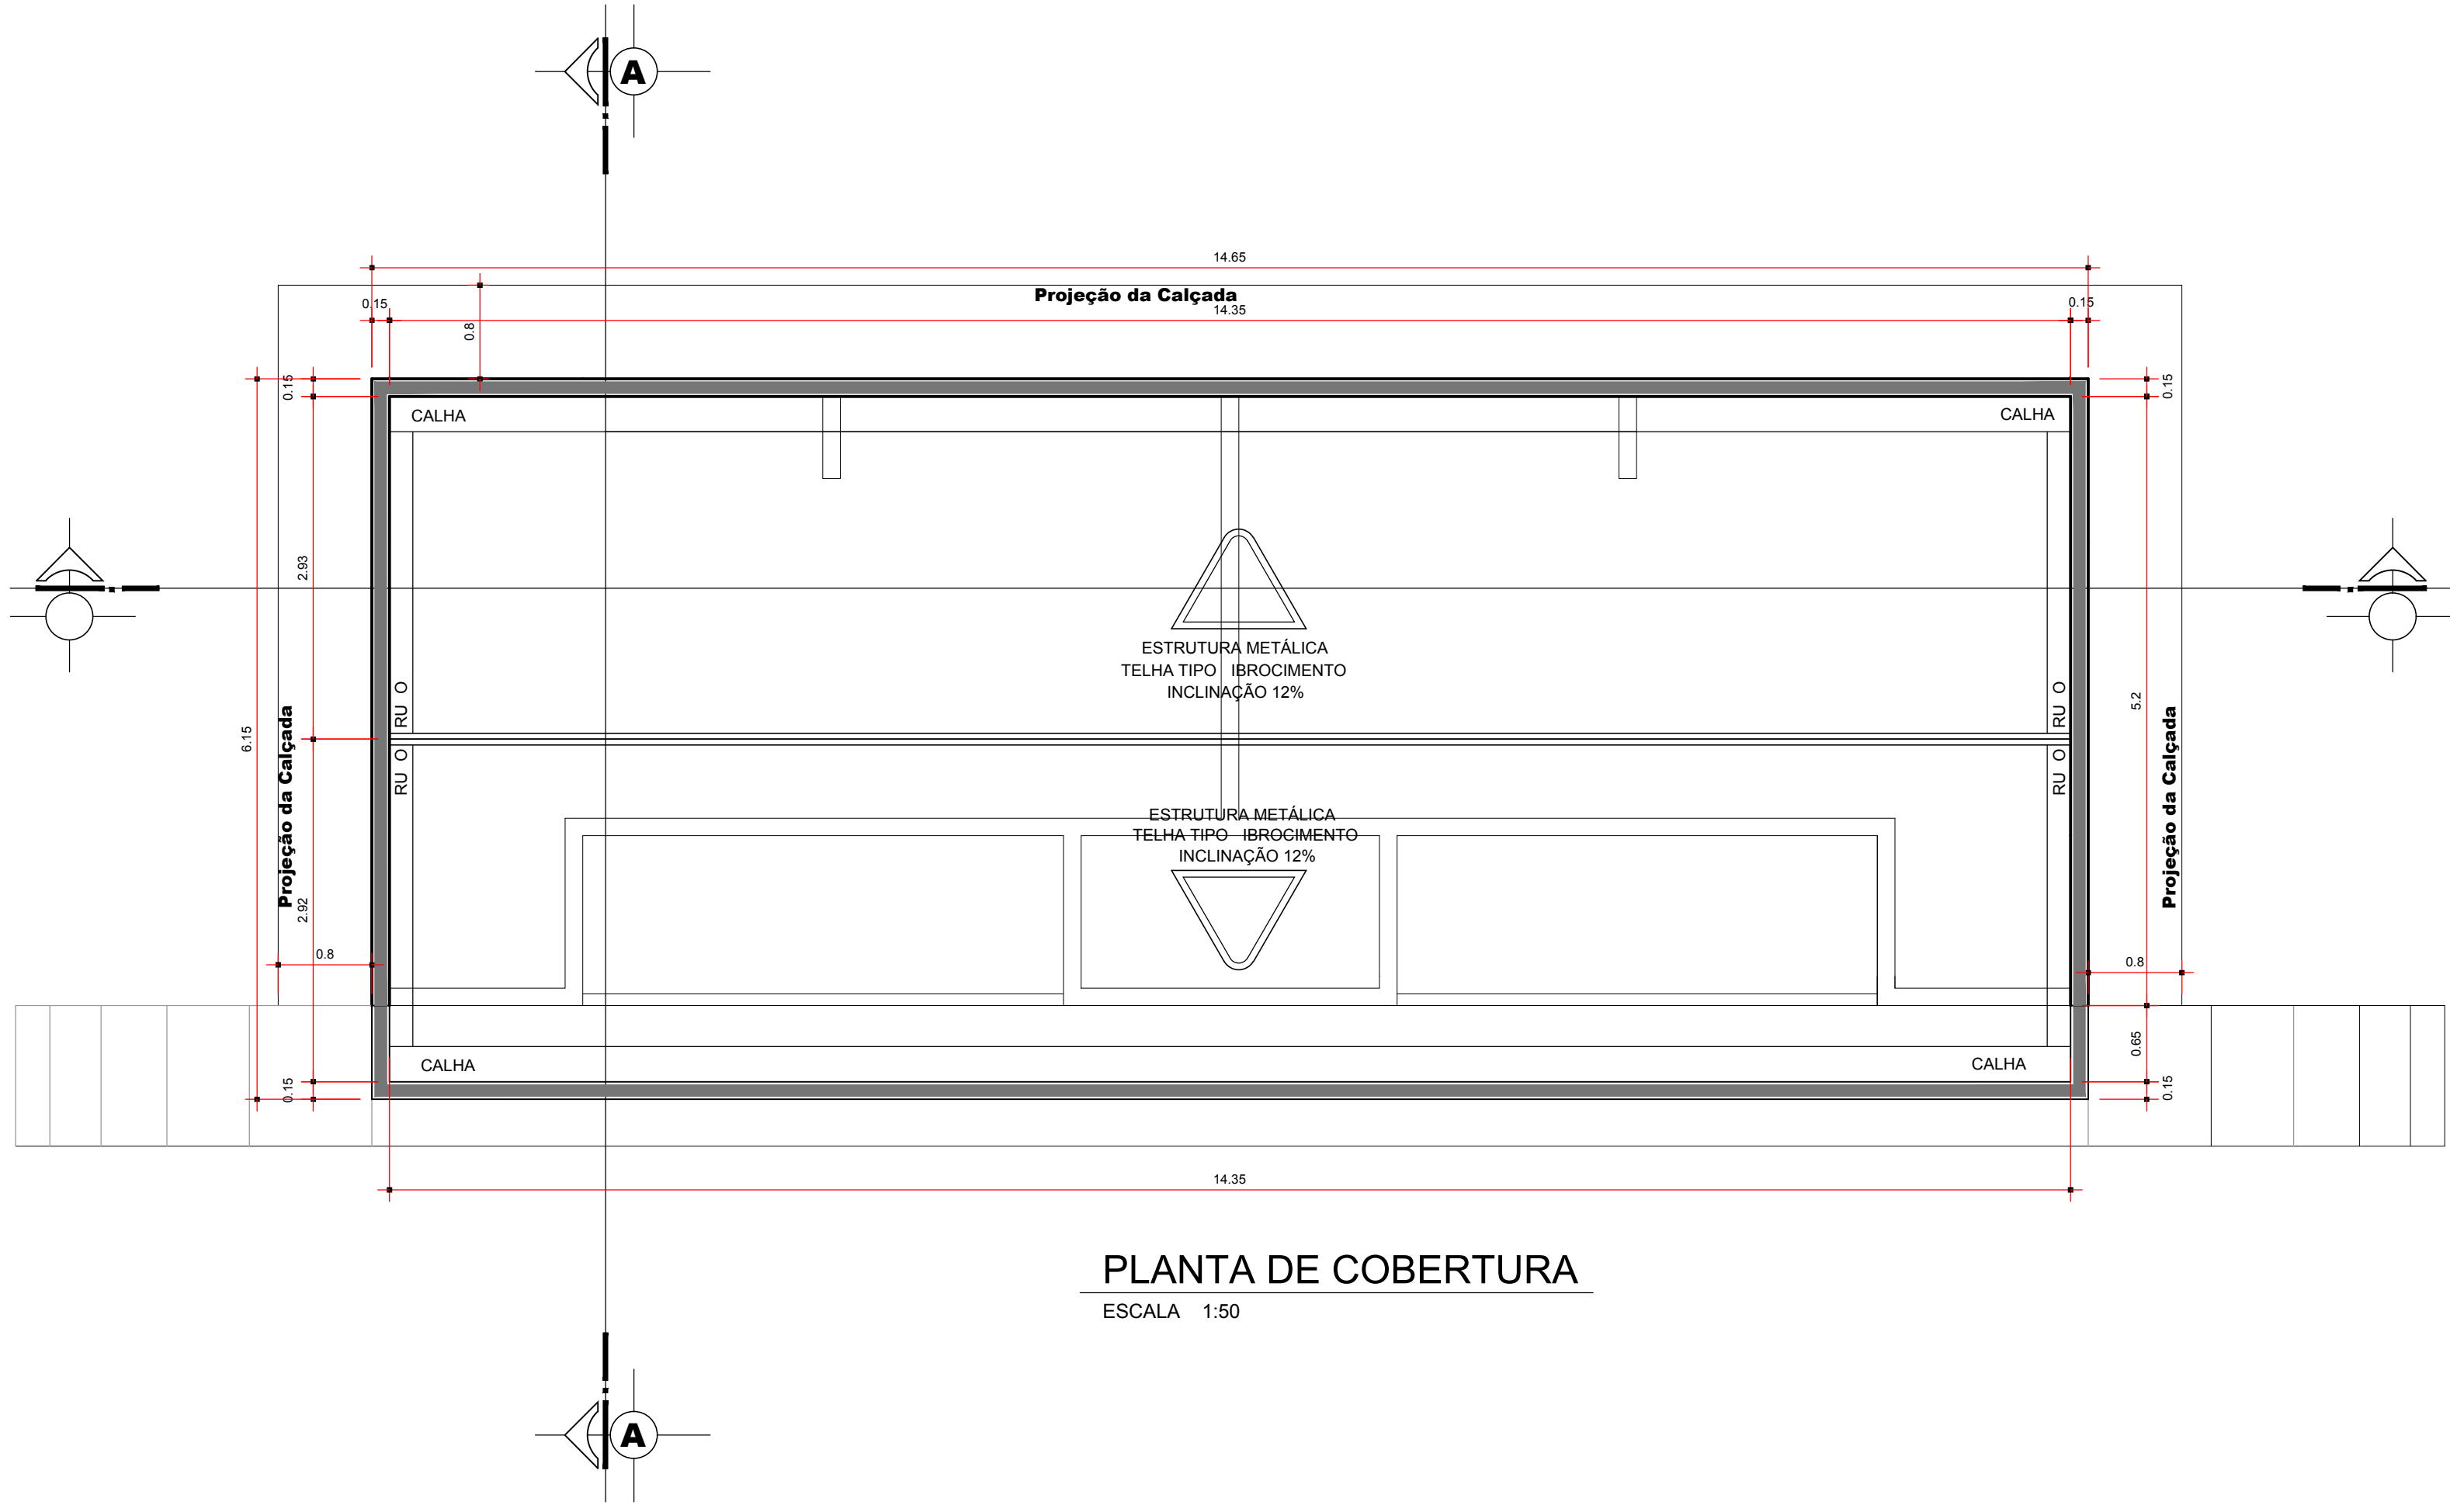


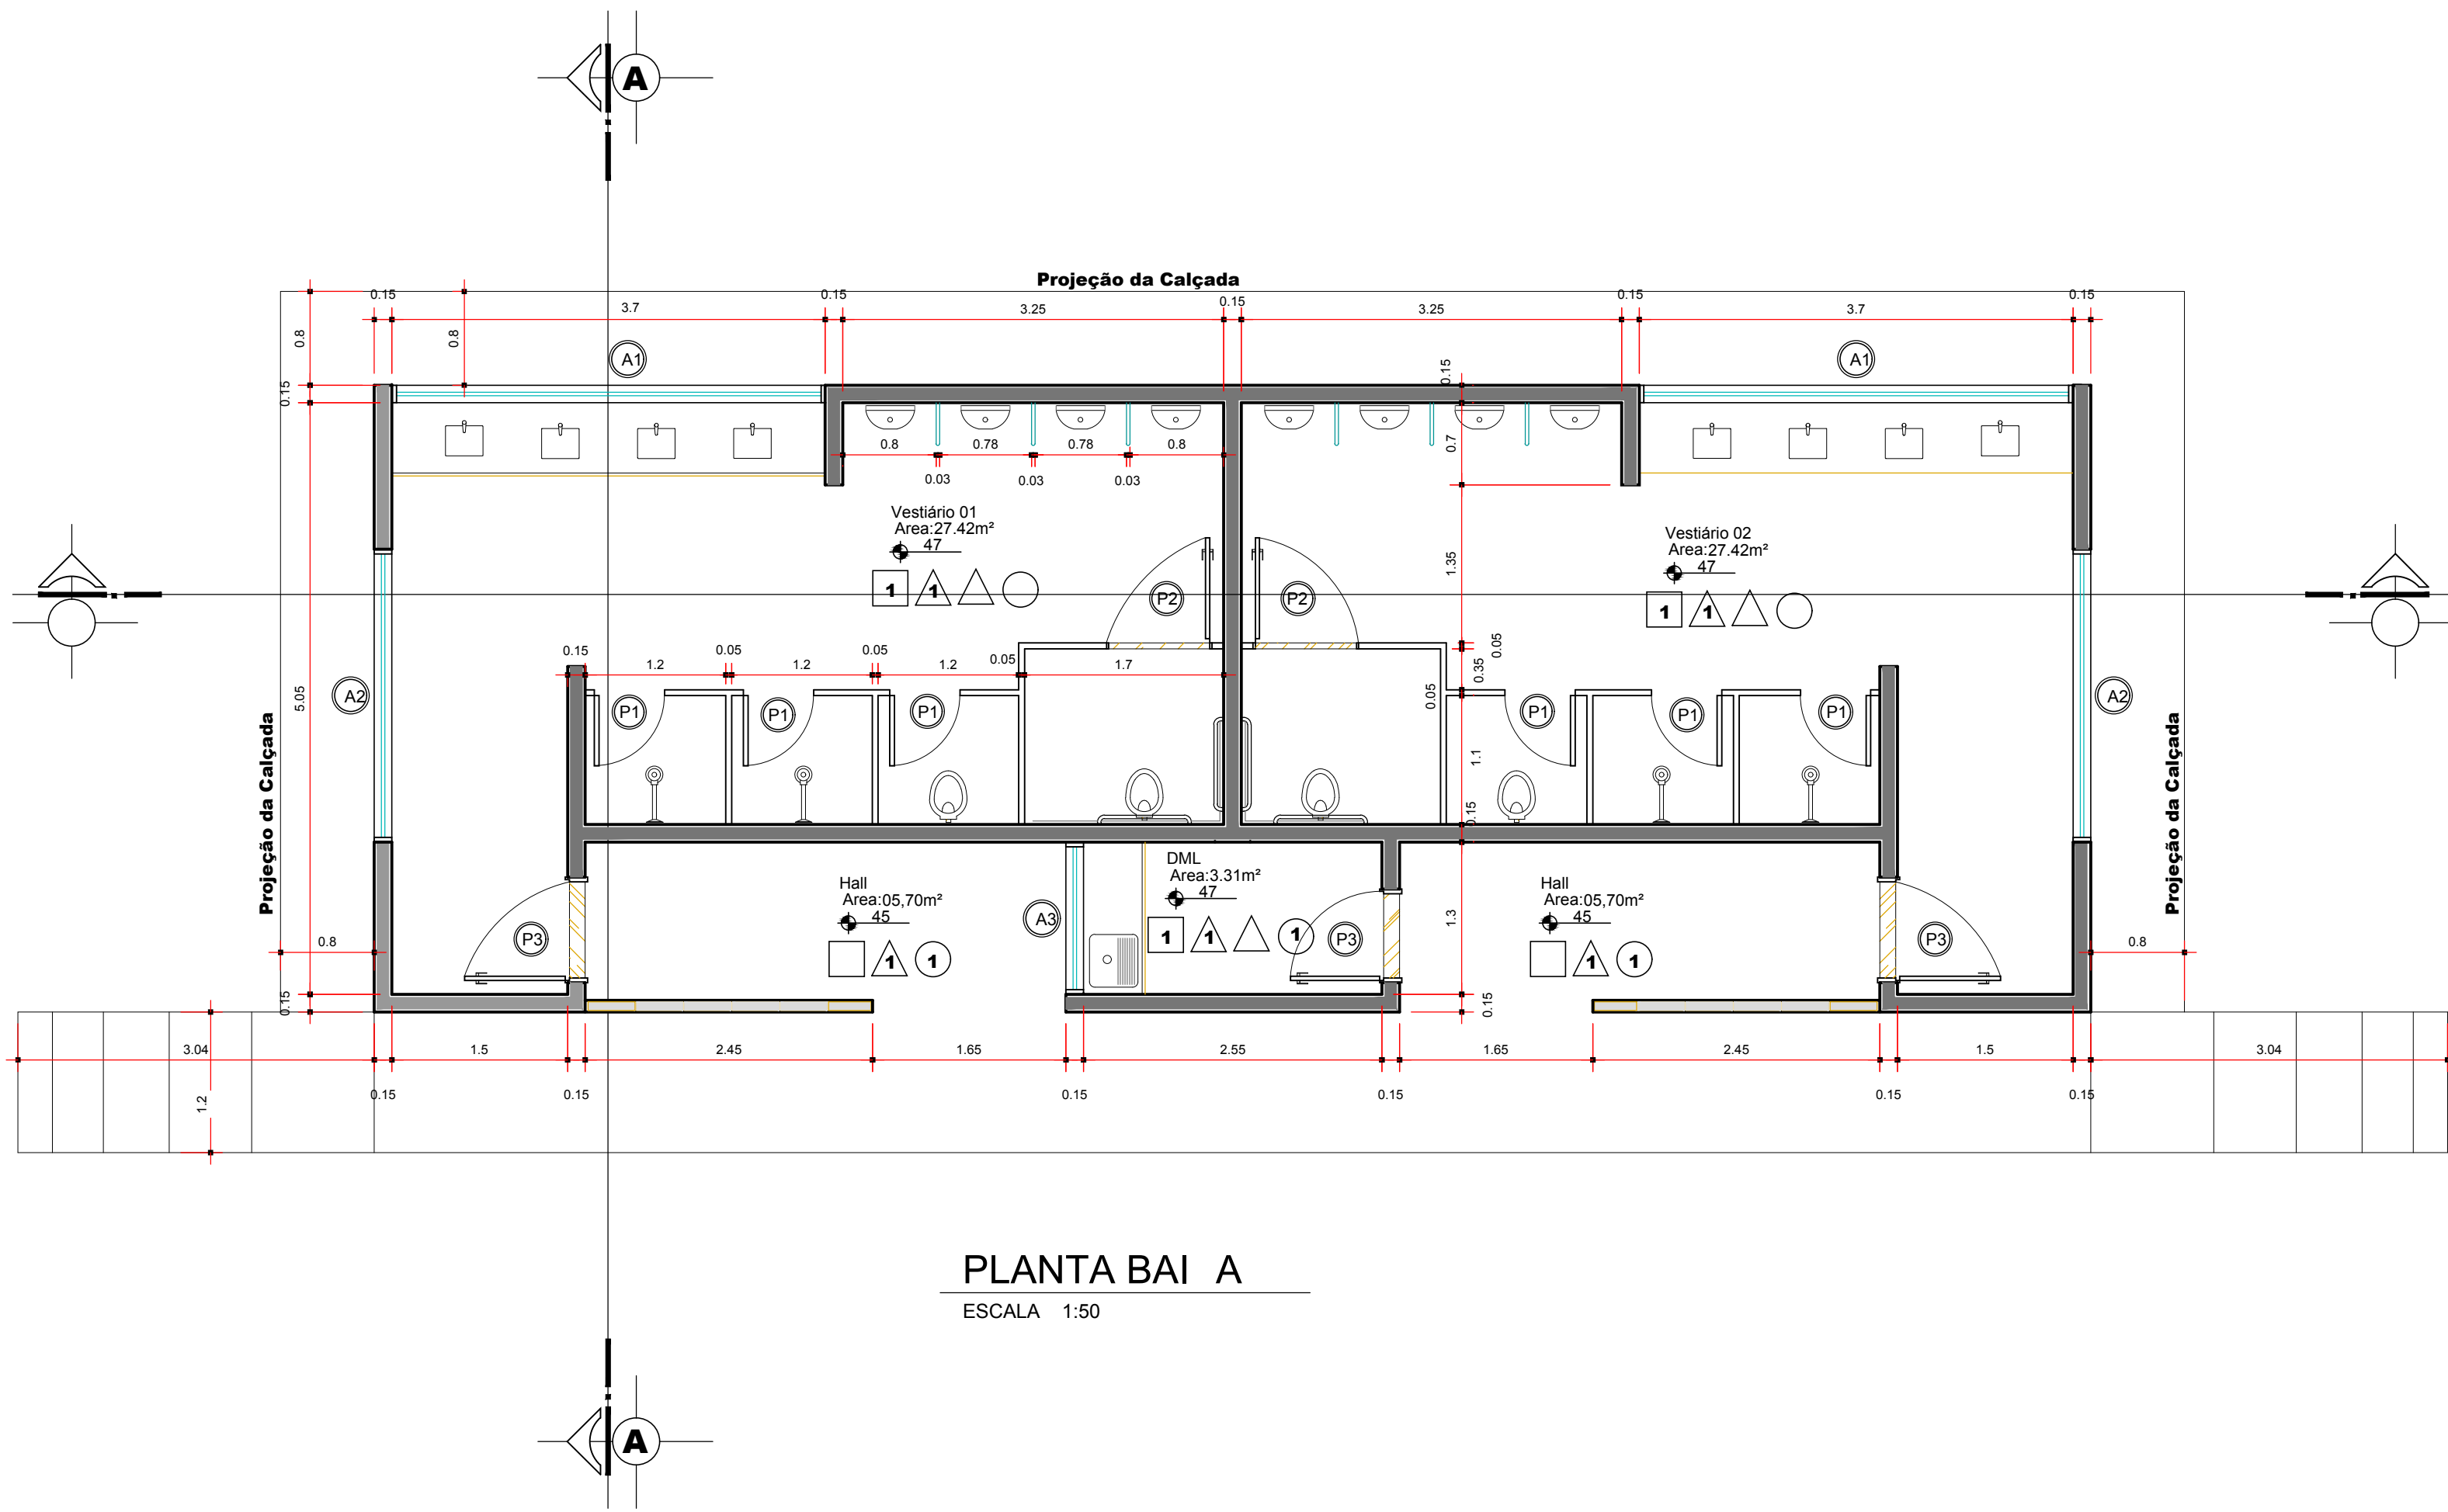

ESPECIFICAÇÕES DE ESQUADRIAS - (PORTAS)				
Es .	Dimensão	Ma erial	Q an .	Ti o
P1	(x 1) cm - 1 Fol a	Al minio		Girar
P	(x 1) cm - 1 Fol a	Al minio		Girar
P	(x 1) cm - 1 Fol a	Madeira ermet a		Girar

ESPECIFICAÇÕES DE ESQUADRIAS - (JANELAS)				
Es .	Dimensão	Ma erial	Q an .	Ti o
JA1	(x 1) cm - 4 Fol as	Idro Tem .		Máximo Ar
JA	(5 x 1) cm - Fol as	Idro Tem .		Máximo Ar
JA	(1 x 1) cm - 1 Fol a	Idro Tem .	1	Máximo Ar

LEGENDA DE ESPECIFICAÇÃO DE MATERIAIS	
	PISO
1-PISO CERÂMICO ESM. P1-45 X 45	
-PASSEIOS EM CONCRETO E cm	
	PAREDE
1-PINTURA PAREDE COM TINTA ACRILICA FOSCO	
-A ULEJO X Pl. al. 1 m	
	TETO
1-FORRO LAJE COM PINTURA EM TINTA ACRILICA FOSCO	
-FORRO GESSO	

PRE EITURA:	CREA:
	BOMBEIRO OU NATURATINS

PROJETO ARQUITETÔNICO		Pranc a
PRO ETO INSTITUCIONAL		1
OBRA: VESTIÁRIO		
Proprietário: PRE EITURA MUNICIPAL DE PIUM		
ENDEREÇO: Aldeia Macaúba		CIDADE: PIUM - TO
		Data:22/03/2019
QUADRO DE ÁREAS		
Terreno	6.375,00 m²	Proprietário
Áreas Construídas		Assinatura
Área do Campo Society	1.925,00 m²	Autor do Pro eto
Área dos Vestiários	78,38 m²	ART.
Área Total	2.093,38 m²	CAU: A37594-2
Taxa de Ocupação:	31,42%	Assinatura
ESCALA INDICADA		Resp. Técnico.
CONTÉUDO:		ART.
- Planta de Planta		Revisão:
- Planta de Cobertura		Descrição
- Corte A-A		Revisão:
- Corte B-B		Aprovado
- AC: AC		Data
- Especificações/ Legenda		