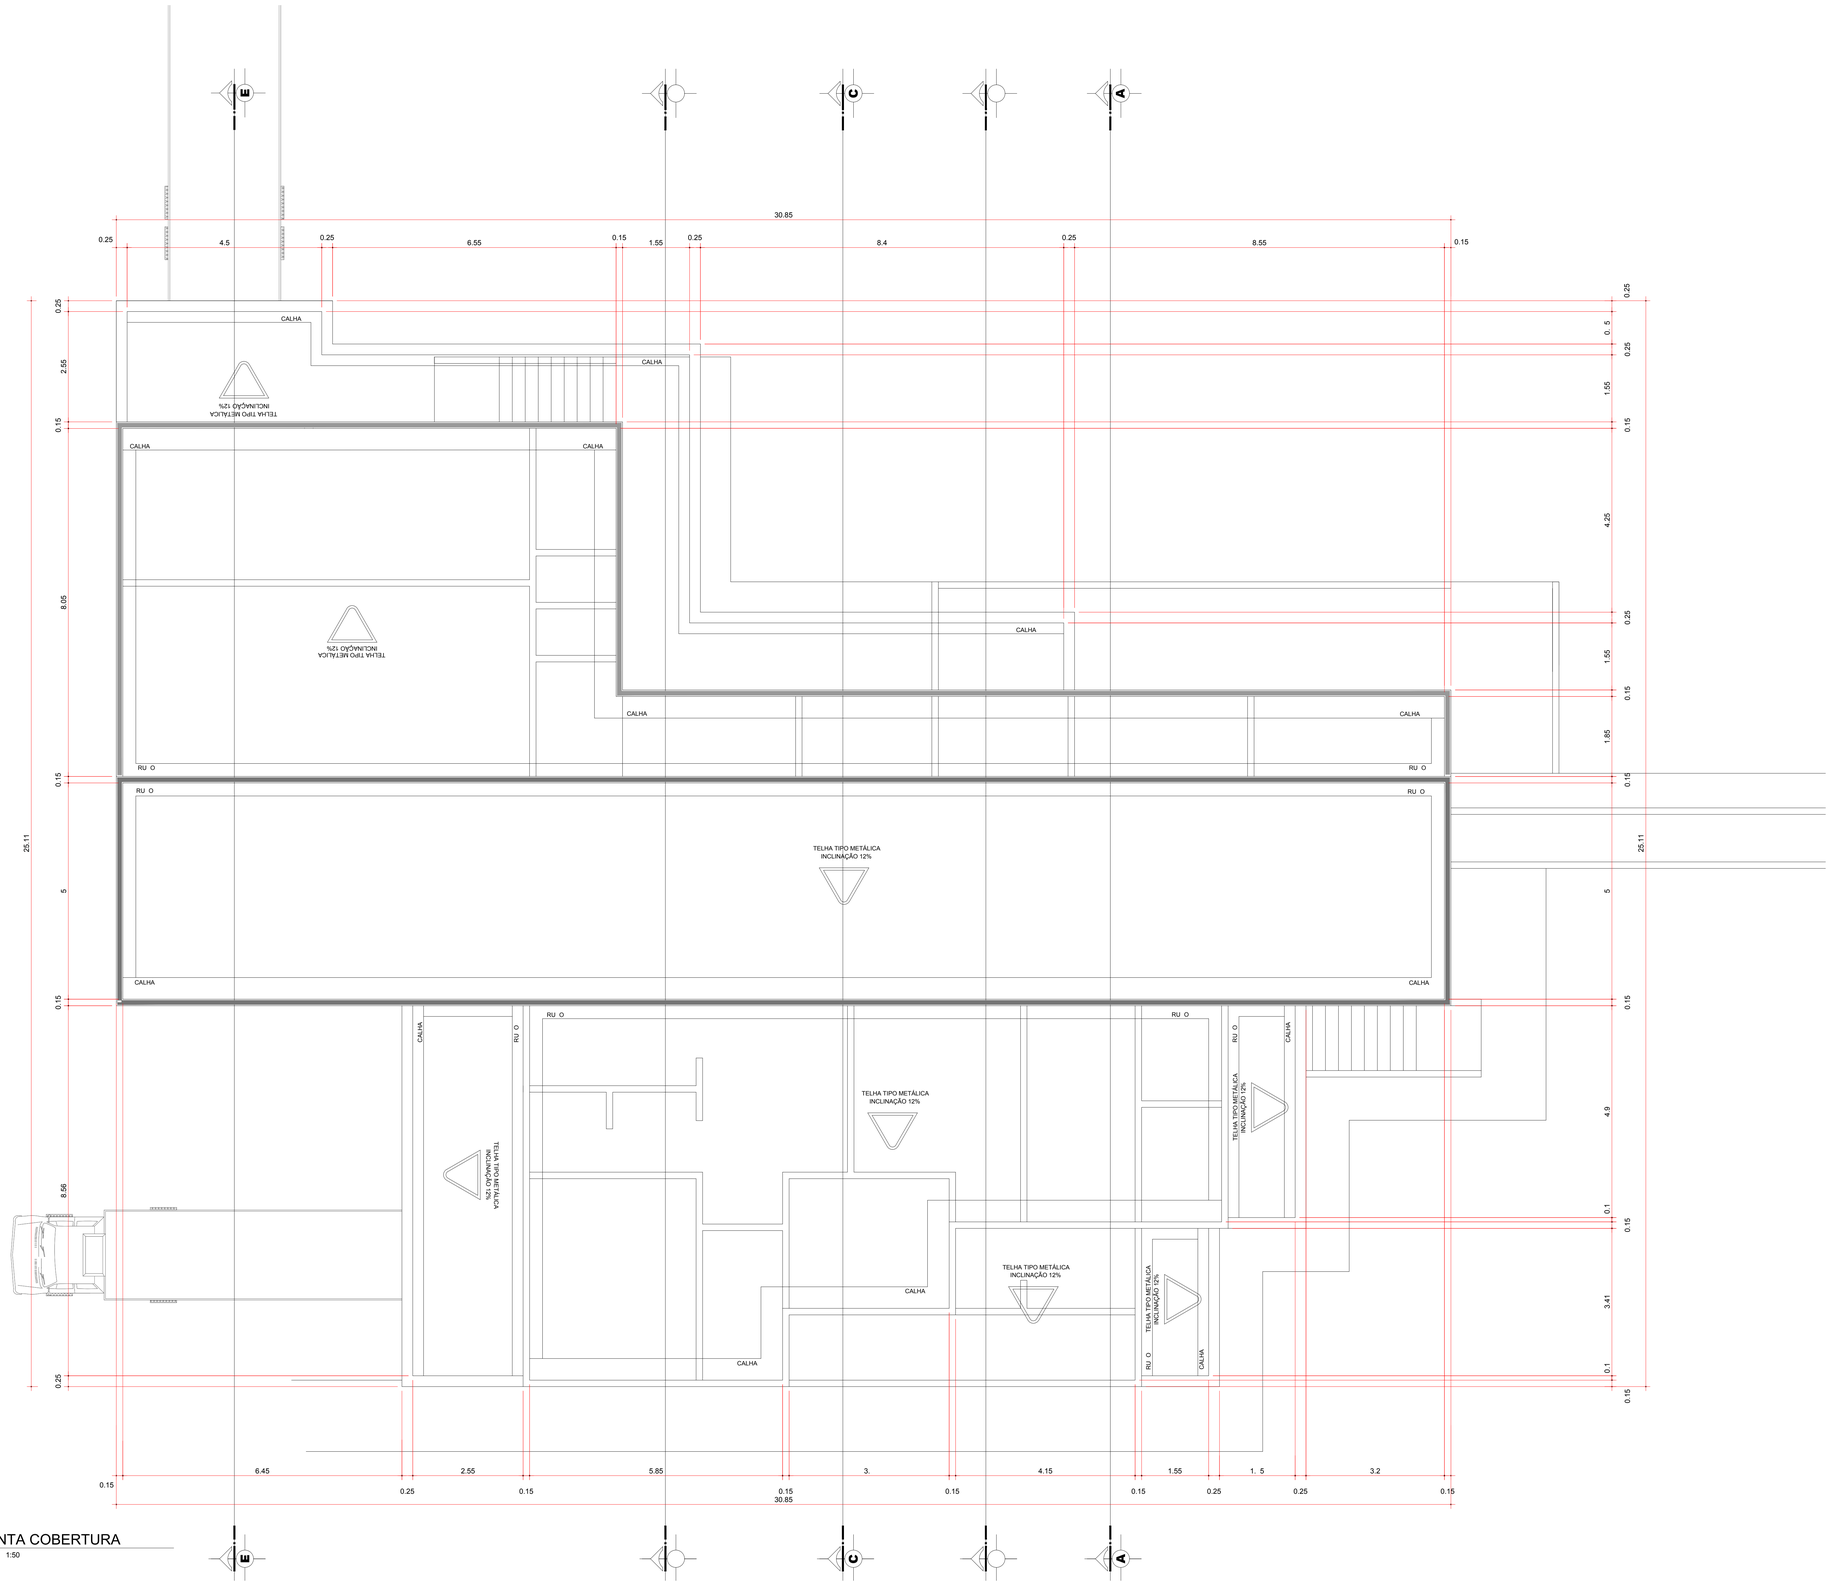

PLANTA COBERTURA

ESCALA 1:50

BOMBEIRO OU NATURATINS

PROJETO ARQUITETÔNICO

Prancha

Construção Matadouro Bovinos

OBRA: Industria

Proprietário: Prefeitura Municipal de Pium - TO

ENDEREÇO: Rodovia TO-354 km 608, Chácara Vale do Sol

MUNICIPIO: Pium - TO

Operação: 1069882- 2

QUADRO DE ÁREAS

Terreno:	
Área:	40.009,00m²
Área das Edificações	
Área Abatedouro:	434,05m²
Área Total:	434,05m²
Taxa de Ocupação:	01,08%

ESCALA INDICADA

Proprietário	Assinatura:	
	Nome:	Prefeitura Municipal de Pium Proprietária
	Assinatura:	
Autor do Pro eto	RRT.	
	CAU - TO A3 594-2	Nome: Paulo Siqueira Baião Arquiteto Urbanista
Resp. Técnico.	Assinatura:	
	RRT.	Nome:
	CAU - TO	

CONTEÚDO:

- Planta de Cobertura

Revisão:	Descrisão Revisão:	Aprovado	Data

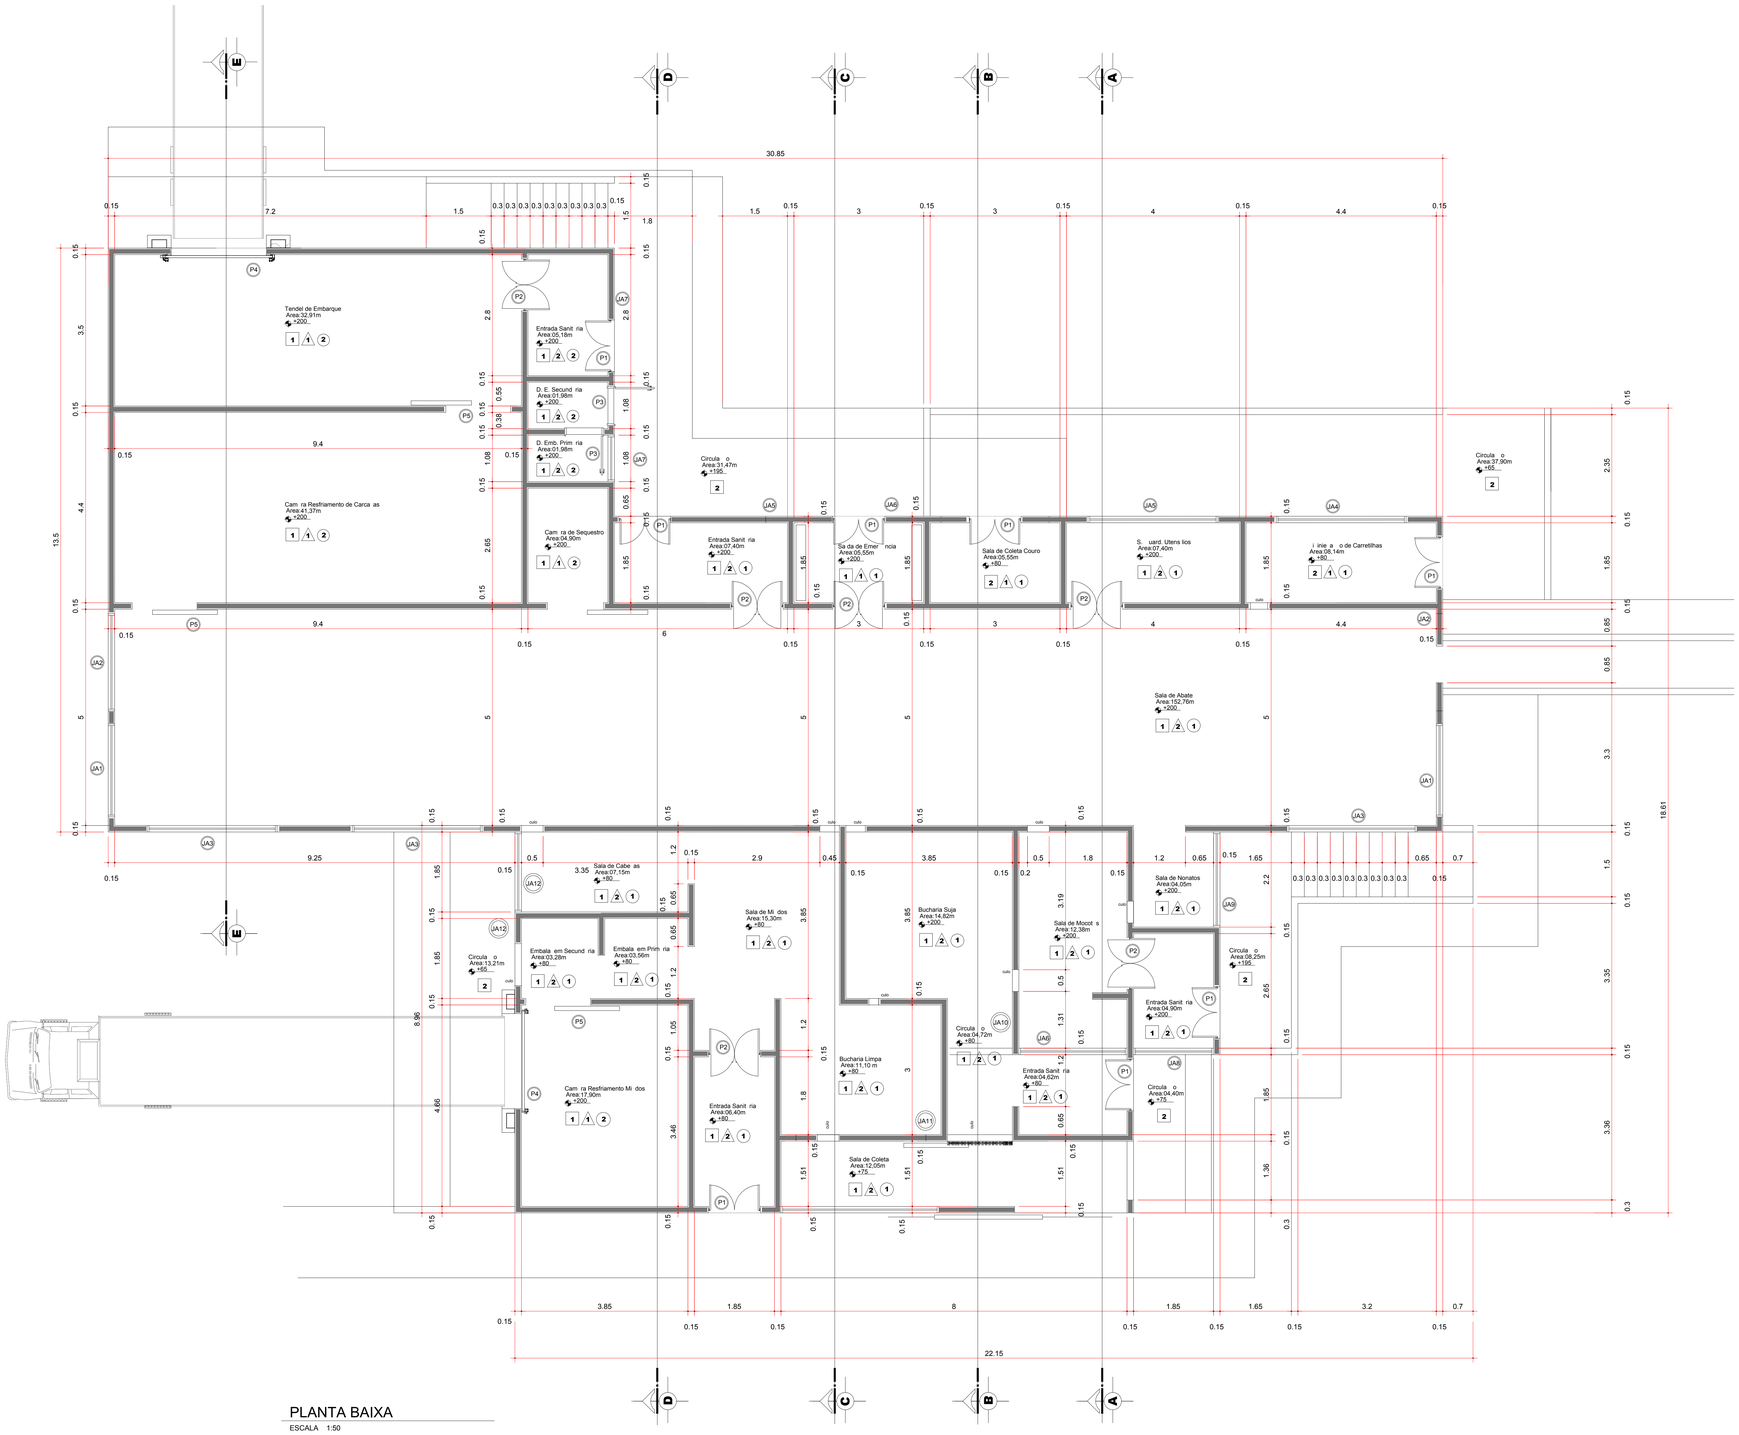

PLANTA BAIXA

ESCALA 1:50

LEGENDA DE ESPECIFICA O DE MATERIAIS

PISO
1-PISO GRANITINA
2-PISO CONCRETO

PAREDE
1-PINT RA PAREDE COM TINTA ACR LICA LAV VEL ANTIMOFO
2-REVESTIMENTO CER MICO AT 3M DE ALT RA

TETO
1-FORRO PVC
2-LAGE

ESPECIFICA ES DE ESQ ADRIAS - (JANELAS ALTAS)

Esp.	Dimens o	Material	Quant.	Tipo
JA1	(2.15 x 0.80 / 4.50) cm - 01 Folha	Vidro Temperado	02	Fixa
JA2	(2.25 x 0.80 / 4.50) cm - 01 Folha	Vidro Temperado	02	Fixa
JA3	(3.00 x 0.80 / 4.50) cm - 01 Folha	Vidro Temperado	03	Fixa
JA4	(3.00 x 0.85 / 4.55) cm - 01 Folha	Vidro Temperado	02	Fixa
JA5	(3.00 x 0.85 / 3.35) cm - 01 Folha	Vidro Temperado	02	Fixa
JA6	(2.50 x 0.85 / 3.35) cm - 01 Folha	Vidro Temperado	02	Fixa
JA7	(1.05 x 0.85 / 3.35) cm - 01 Folha	Vidro Temperado	02	Fixa
JA8	(1.85 x 0.85 / 3.35) cm - 01 Folha	Vidro Temperado	01	Fixa
JA9	(2.20 x 0.85 / 3.35) cm - 01 Folha	Vidro Temperado	01	Fixa
JA10	(1.50 x 0.85 / 3.35) cm - 01 Folha	Vidro Temperado	01	Fixa
JA11	(2.50 x 0.85 / 4.55) cm - 01 Folha	Vidro Temperado	01	Fixa

ESPECIFICA ES DE ESQ ADRIAS - (PORTAS)

Esp.	Dimens o	Material	Quant.	Tipo
P1	(1.20 x 2.10/0.55) cm - 02 Folhas	Chapa Met lica / Vidro	08	Girar
P2	(1.20 x 2.10/0.55) cm - 02 Folhas	Chapa Met lica / Vidro	06	Vai e Vem
P3	(0.90 x 2.10/0.55) cm - 01 Folha	Chapa Met lica / Vidro	02	Girar
P4	(2.20 x 2.65) cm - 01 Folha	Chapa Met lica com Isolamento T rmico	02	Correr
P5	(1.50 x 2.65) cm - 01 Folha	Chapa Met lica Com Isolamento T rmico	03	Correr

ESPECI ICA ES

BOMBEIRO OU NATURATINS

PROJETO ARQ ITET NICO

Prancha **02/06**

Constru o Matadouro Bovinos

OBRA: Industria

Propriet rio: Prefeitura Municipal de Pium - TO

ENDERE O: Rodovia TO-354 m 608, Ch cara ale do Sol MUNIC PIO: Pium - TO

Opera o: 1069882-72

QUADRO DE REAS

Terreno:
rea: 40.009,00m
rea das Edifica es
rea Abatedouro: 434,05m
rea Total: 434,05m
Taxa de Ocupa o: 01,08%

ESCALA INDICADA

Propriet rio — Assinatura

Autor do Projeto — Nome: Prefeitura Municipal de Pium Propriet ria — Assinatura

RRT. — Nome: Paulo Siqueira Bai o, Arquiteto & Urbanista

CAU - TO A37594-2

Resp. T cnico. — Assinatura

RRT. — Nome:

CAU - TO

CONTE DO:
- Planta Baixa
- Especifica es

Revis o:	Descris o Revis o:	Aprovado	Data

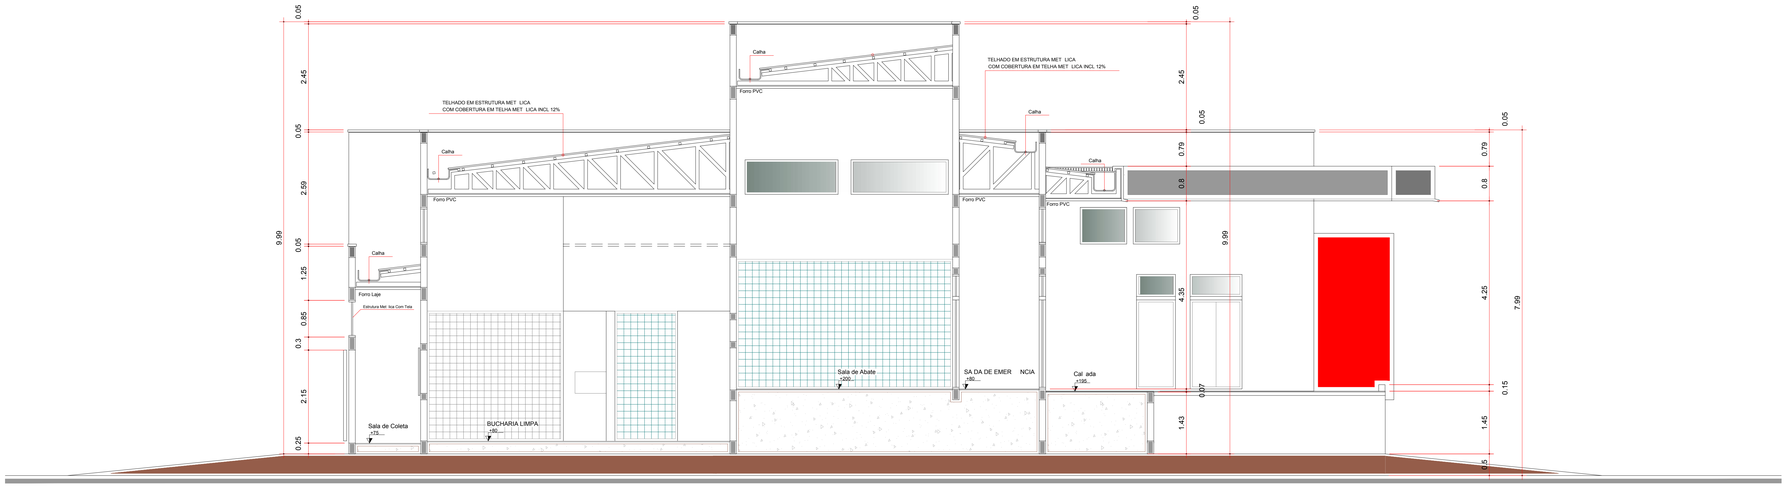

CORTE C'C'

ESCALA 1:50

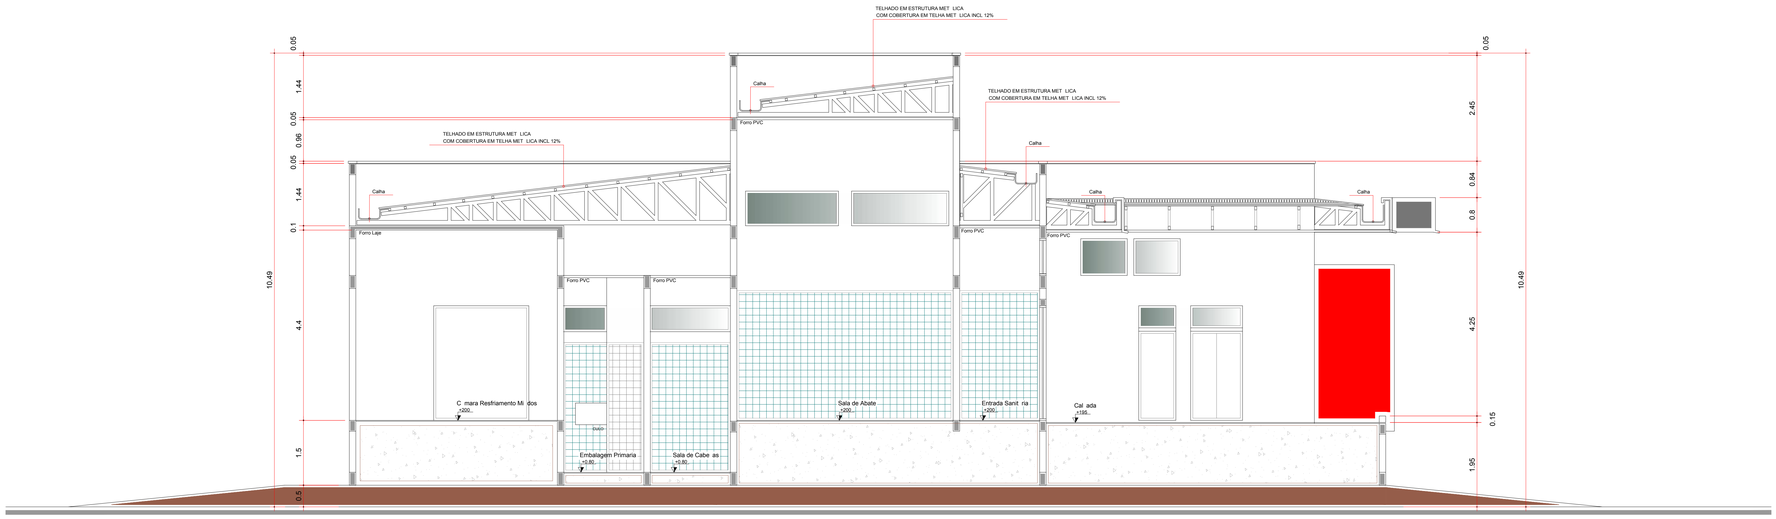

CORTE D'D'

ESCALA 1:50

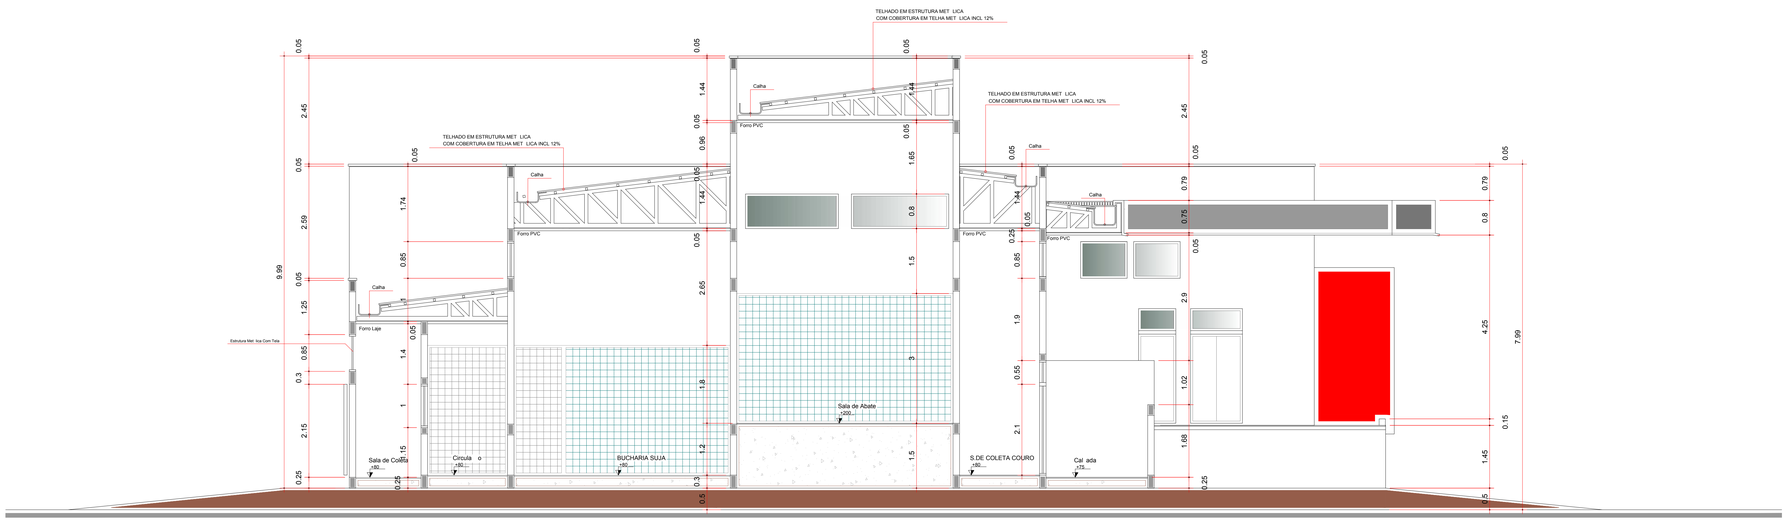

CORTE B'B'

ESCALA 1:50

BOMBEIRO OU NATURATINS

PROJETO ARQUITETÔNICO

Prancha

Constru o Matadouro Bovinos

OBRA: Industria

Propriet rio: Prefeitura Municipal de Pium - TO

ENDERE O: Rodovia TO-354 m 608, Ch cara Vale do Sol

MUNIC PIO: Pium - TO

Opera o: 1069882-72

UADRO DE REAS

Terreno:

rea: 40.009,00m

rea das Edifica es

rea Abatedouro: 434,05m

rea Total: 434,05m

Ta a de Ocupa o: 01,08%

ESCALA INDICADA

CONTE DO:

- Corte B'B'
- Corte C'C'
- Corte D'D'

Propriet rio

Assinatura

Nome: Prefeitura Municipal de Pium
Propriet ria

Assinatura

Autor do Projeto

RRT.

CAU - TO A37594-2

Nome: Paulo Siqueira Bar o
Arquiteto & Urbanista

Resp. T cnico.

Assinatura

RRT.

CAU - TO

Nome:

Revis o:	Descris o Revis o:	Aprovado	Data

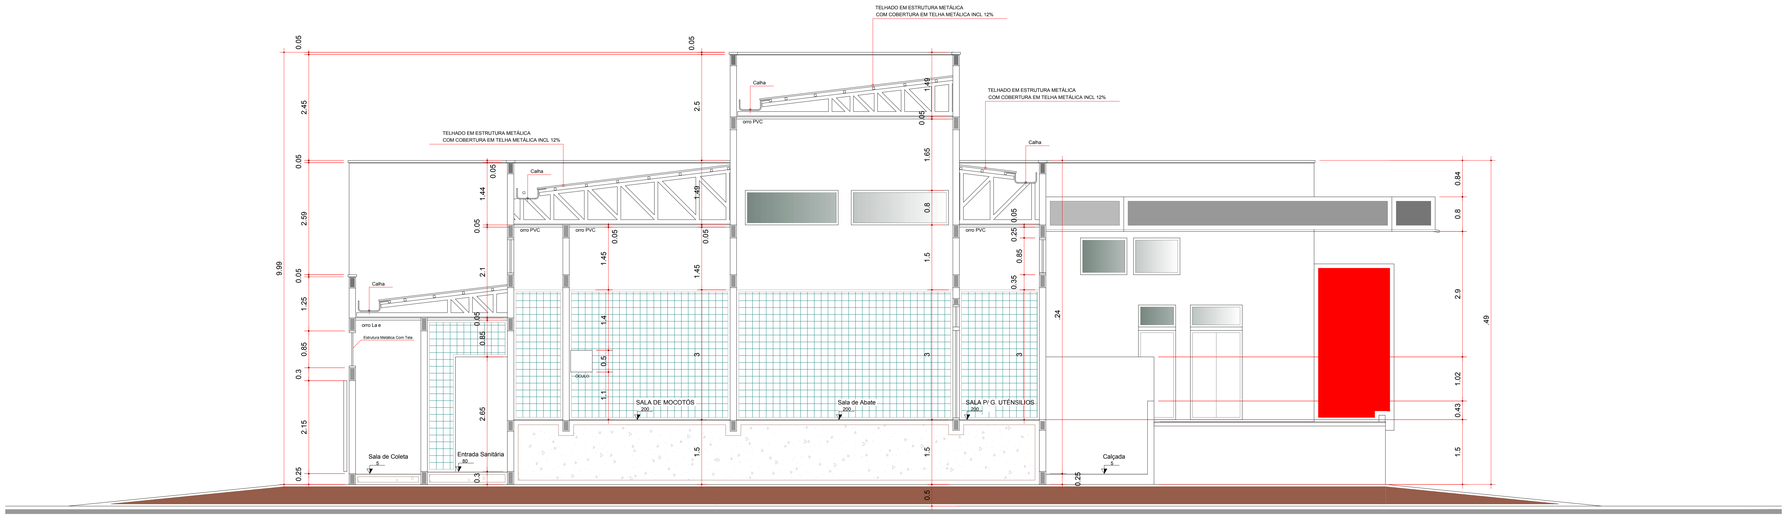

CORTE A A

ESCALA 1:50

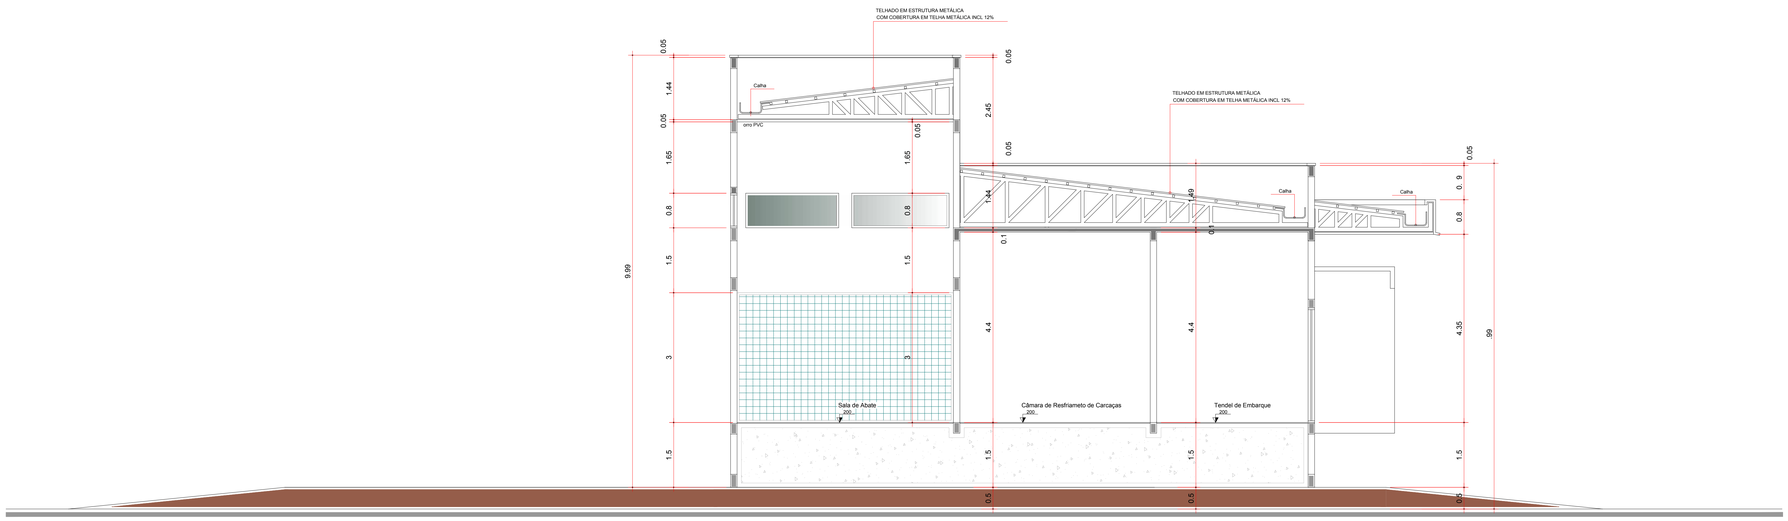

CORTE E E

ESCALA 1:50

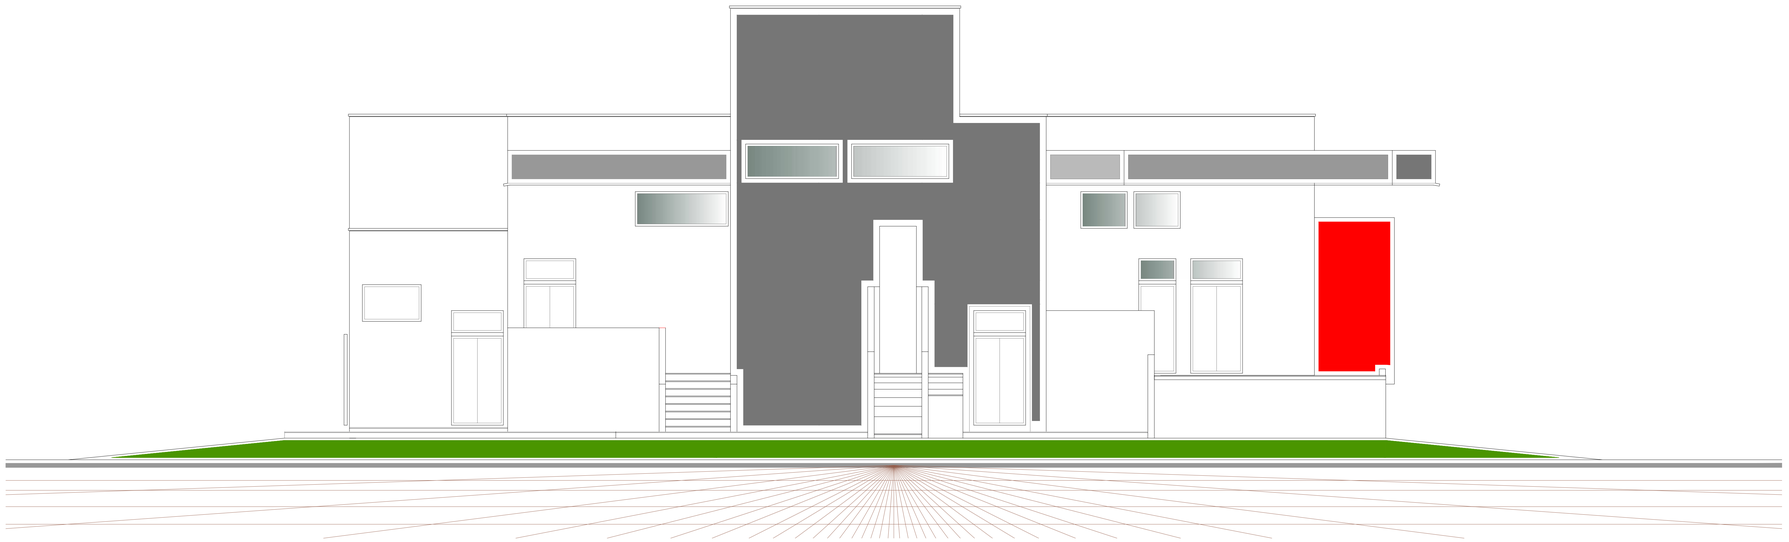

VISTA LATERAL

ESCALA 1:50

BOMBEIRO OU NATURATINS

PROJETO ARQUITETÔNICO

Construção Matadouro Bovinos

Prancha

OBRA: Industria

Proprietário: Prefeitura Municipal de Pium - TO

ENDEREÇO: Rodovia TO-354 km 608, Chácara Vale do Sol

MUNICIPIO: Pium - TO

Operação: 1069882- 2

QUADRO DE ÁREAS

Terreno:	
Área:	40.009,00m²
Área das Edificações	
Área Abatedouro:	434,05m²
Área Total:	434,05m²
Taxa de Ocupação:	01,08%

ESCALA INDICADA

Proprietário — Assinatura:

Nome: Prefeitura Municipal de Pium
Proprietária
Assinatura:

Autor do Pro eto

RRT.

CAU - TO A3 594-2

Nome: Paulo Siqueira Bailão
Arquiteto Urbanista

Resp. Técnico.

Assinatura:

RRT.

Nome:

CAU - TO

CONTEÚDO:

- Corte A A
- Corte E E
- Vista Lateral

Revisão:	Descrisão Revisão:	Aprovado	Data

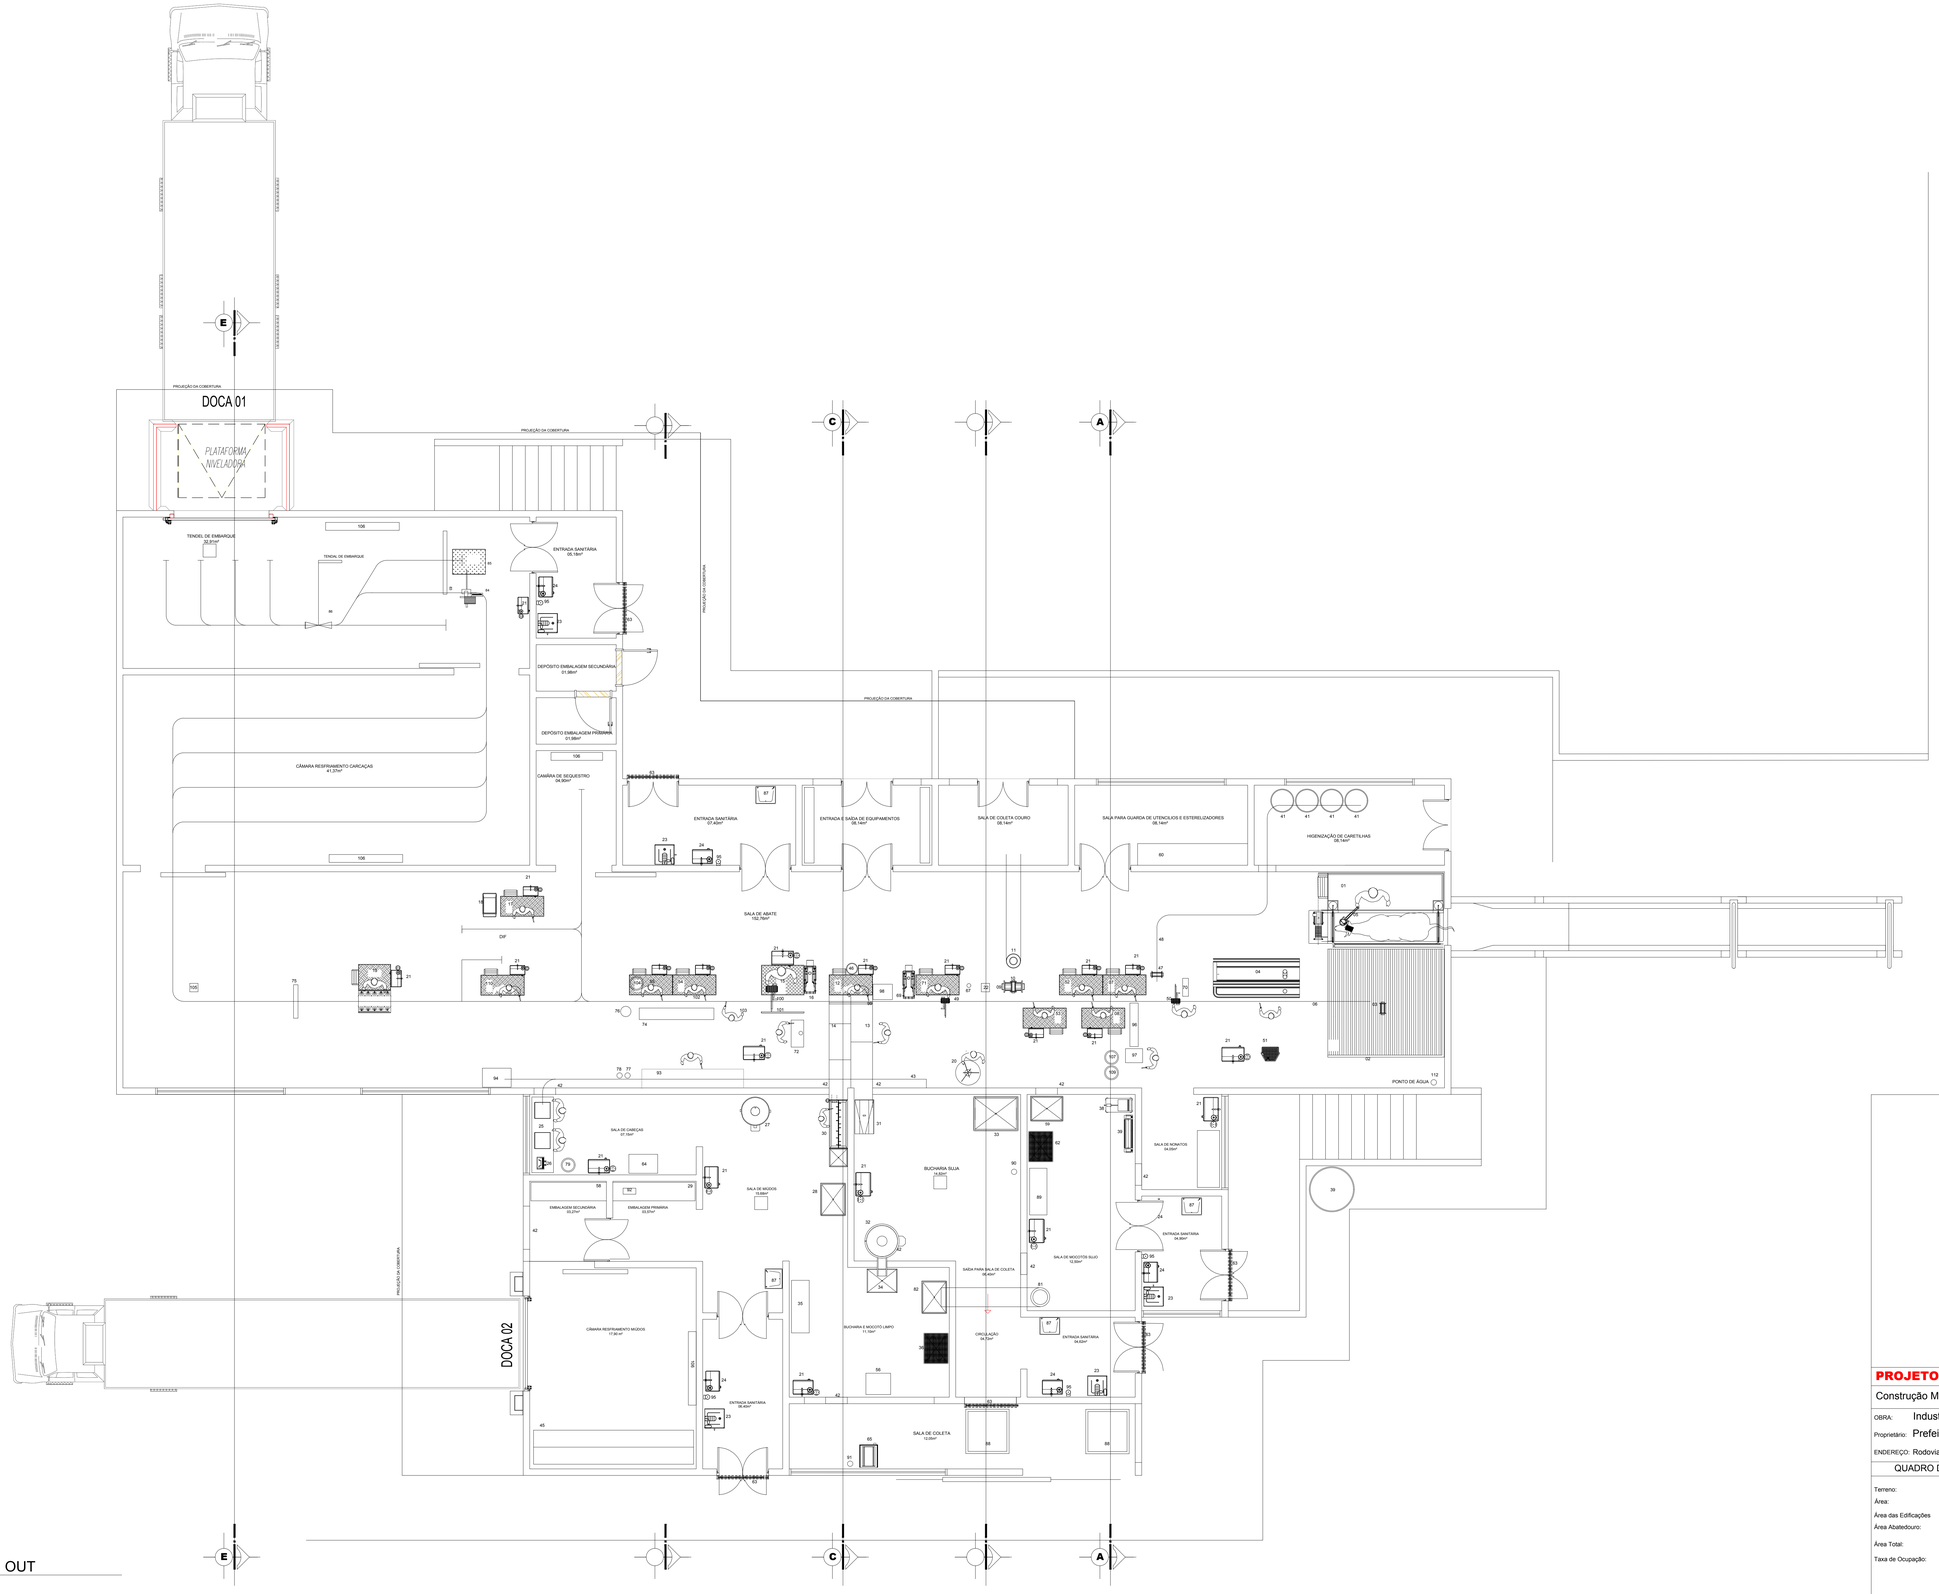

PLANTA LA OUT

ESCALA 1:50

BOMBEIRO OU NATURATINS

PROJETO ARQUITETÔNICO

Prancha

Construção Matadouro Bovinos

OBRA: Industria

Proprietário: Prefeitura Municipal de Pium - TO

ENDEREÇO: Rodovia TO-354 km 608, Chácara Vale do Sol

MUNICIPIO: Pium - TO

Operação: 1069882-72

QUADRO DE ÁREAS

Terreno:	
Área:	40.009,00m²
Área das Edificações	
Área Abatedouro:	434,05m²
Área Total:	434,05m²
Taxa de Ocupação:	01,08

ESCALA INDICADA

Proprietário	Assinatura:
Autor do Pro eto	Nome: Prefeitura Municipal de Pium Proprietária Assinatura:
RRT.	
CAU - TO A37594-2	Nome: Paulo Siqueira Baião Arquiteto Urbanista
Resp. Técnico.	Assinatura:
RRT.	Nome:
CAU - TO	

CONTEÚDO:

- Planta La out

Revisão:	Descrisão Revisão:	Aprovado	Data