PRODUCED BY AN AUTODESK STUDENT VERSION

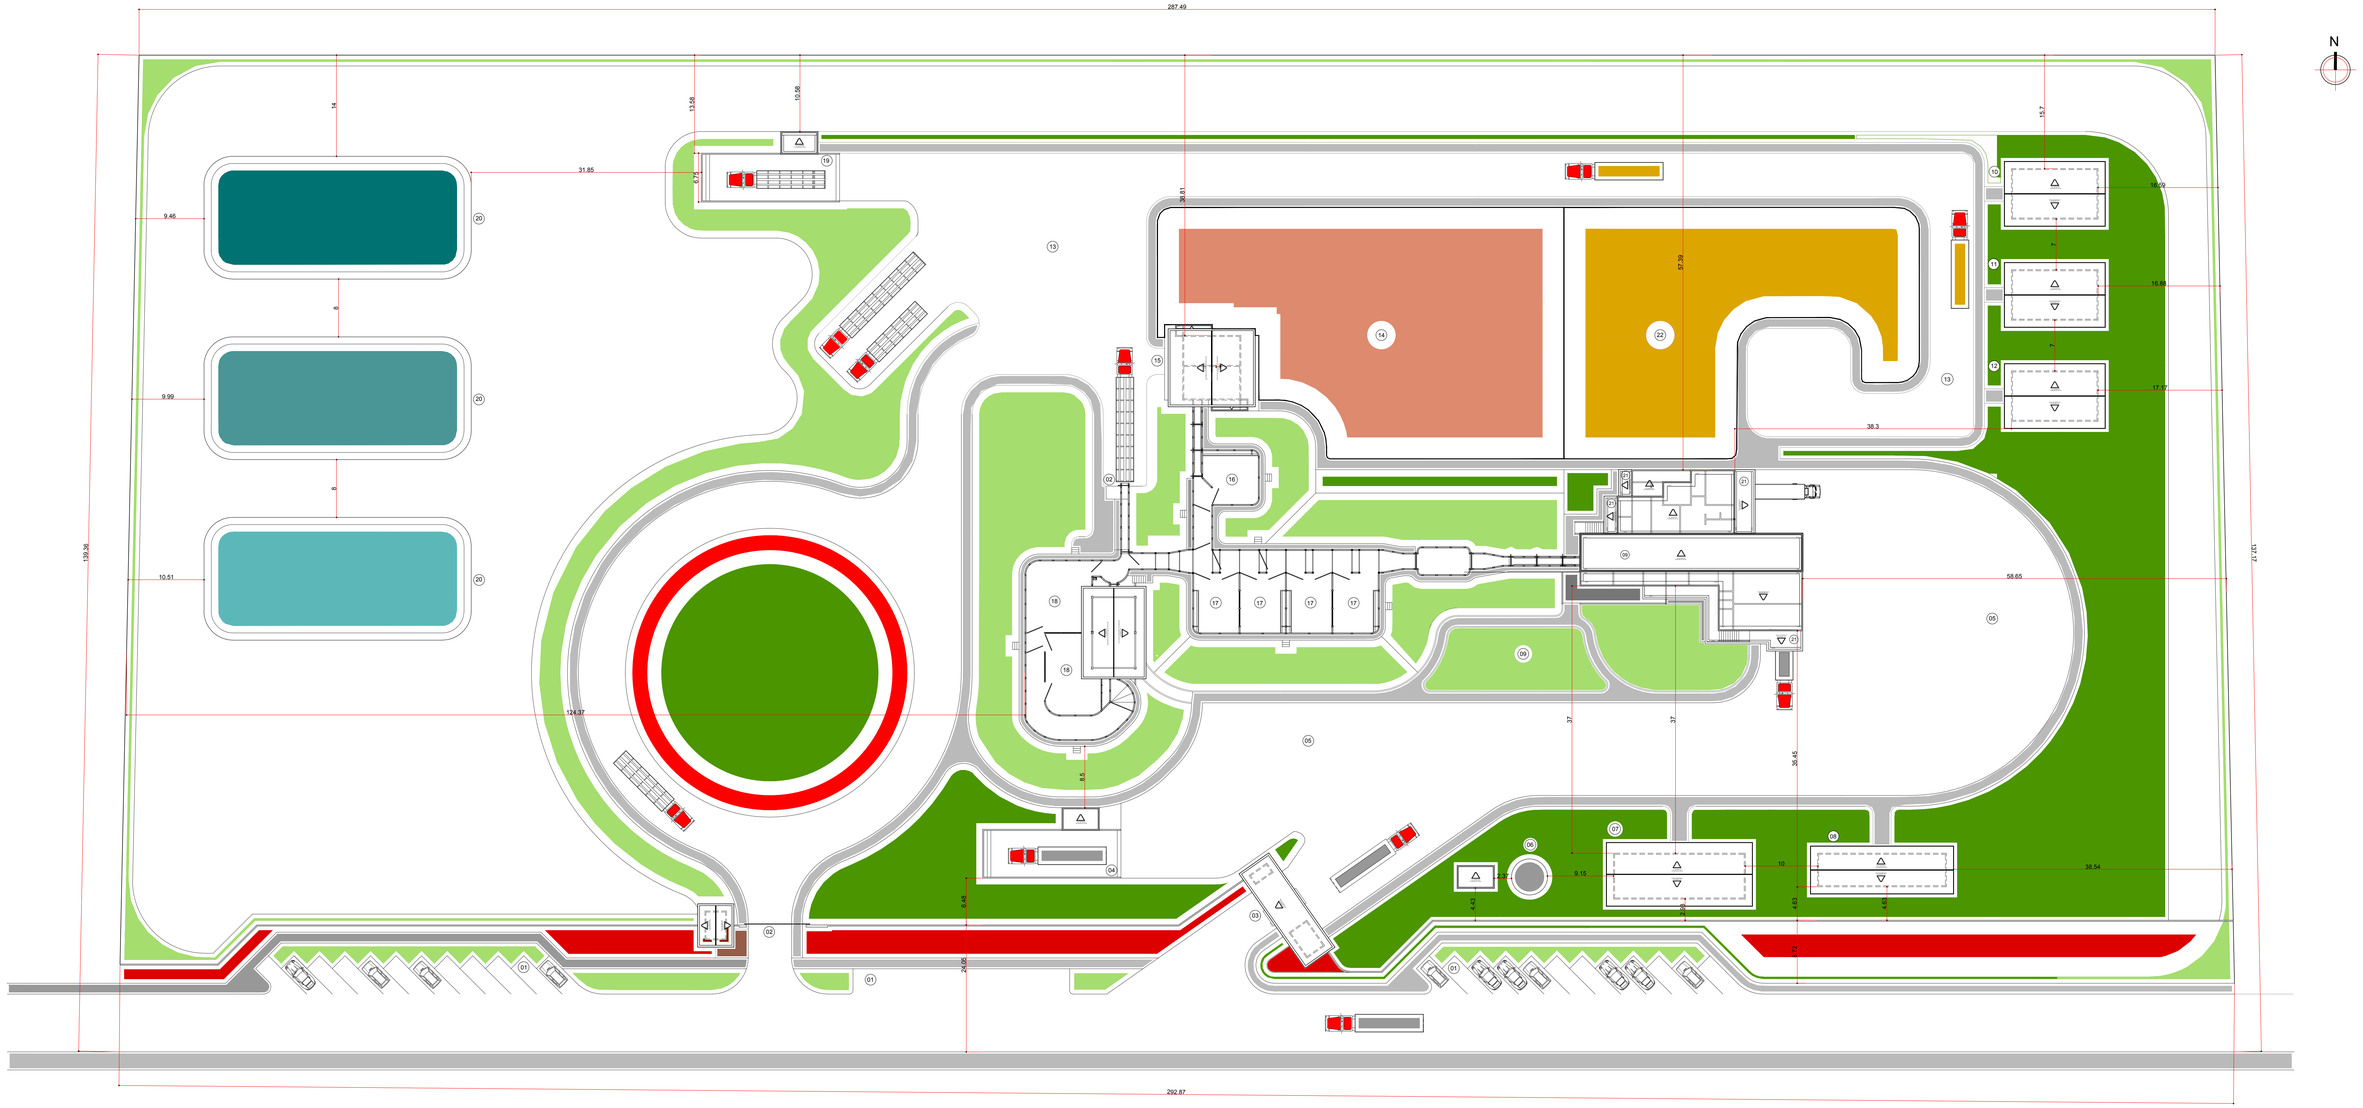

IMPLANTAÇÃO

ESCALA 1:300

LEGENDA IMPLANTAÇÃO

EDIFICAÇÕES

01	ESTACIONAMENTO VEICULOS = 483,47m²
02	CONTROLE RECEBIMENTO DE ANIMAIS = 2.517,65m²
03	BALANÇA / PORTARIA = 80.40m²
04	LAVADOR CAMINHÃO BAÚ = 144,71m²
05	PÁTIO ÁREA PRODUTOS COMESTÍVEIS = 3.270,60m²
06	RESERVATÓRIO ÁGUA / CONJUNTO BOMBAS = 35,85m²
07	ADMINISTRAÇÃO / ALMOXERIFADO / FISCALIZAÇÃO = 115,88m²
08	VESTIÁRIOS / SANITÁRIOS = 83,00m²
09	INDÚSTRIA 434,05m²
10	DEP. BOMBONAS, CASCOS, CHIFRES, CERDAS, AURICULARES / VEST. SANITÁRIOS = 126,00m²
11	SALA DE MÁQUINAS / GERADOR = 126,00m²
12	CALDEIRA = 126,00m²
13	PÁTIO ÁREA PRODUTOS NÃO COMESTÍVEIS = 1.171,91m²
14	ÁREA EXPANSÃO CURRAIS = 1.636,83m²
15	ABATEDOURO SANITÁRIO = 136,00m²
16	CURRAL DE SEQUESTRO = 96,31m²
17	CURRAIS DE MATANÇA = 371,34m²
18	CURRAIS DE CHEGADA / APARTAÇÃO = 397,63m²
19	LAVADOR CAMINHÃO GAIOLA = 144,71m²
20	LAGOAS 1.839,14m²
21	COBERTURA PÁTIO EXTERNO INDÚSTRIA = 96,54m²
22	ÁREA DE EXPANSÃO INDÚSTRIA = 1.295,76m²
	TOTAL = 14.729,78m²
	ÁREA DE GRAMA BATATAIS = 8.530,68m²
	ÁREA DE CALÇADAS EM CONCRETO ESPESSURA 7CM COM DILATAÇÃO A CADA 1M = 1.740,29m²
	ÁREA DE PAVIMENTAÇÃO BLOCO INTERTRAVADO = 7.123,54m²

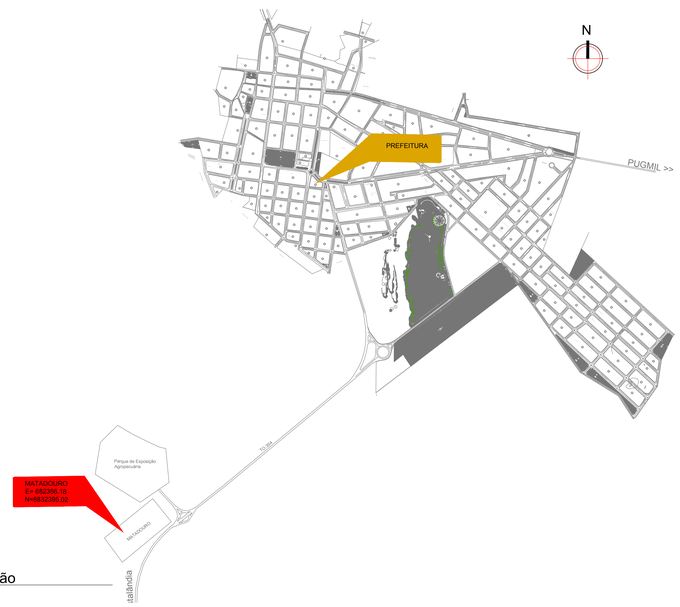

Planta Situação

SEM ESCALA

BOMBEIRO OU NATURATINS

PROJETO ARQUITETÔNICO

Construção Matadouro Bovinos

Prancha **06/06**

OBRA: Insdustrial

Proprietário: Prefeitura Municipal de Pium - TO

ENDEREÇO: Rodovia TO-354 km 608, Chácara Vale do Sol CIDADE: Pium - TO

Operação: 1069882-72

QUADRO DE ÁREAS

Terreno:

Área: 40.009m²

Área das Edificações

Área Total: 434.05m²

Acessos e Equipamentos 14.729.78m²

Taxa de Ocupação: 36,81%

ESCALA INDICADA

Proprietário	Assinatura:	
	Nome:	Prefeitura Municipal de Pium Proprietária
Autor do Projeto	Assinatura:	
RRT.	Nome:	Paulo Siqueira Baião Arquiteto & Urbanista
CAU - TO A37594-2		
Resp. Técnico.	Assinatura:	
RRT.	Nome:	
CAU - TO		

CONTEÚDO:

- Implantação
- Legenda
- Planta Situação

Revisão:	Descrição Revisão:	Aprovado	Data

PRODUCED BY AN AUTODESK STUDENT VERSION
PRODUCED BY AN AUTODESK STUDENT VERSION
PRODUCED BY AN AUTODESK STUDENT VERSION