
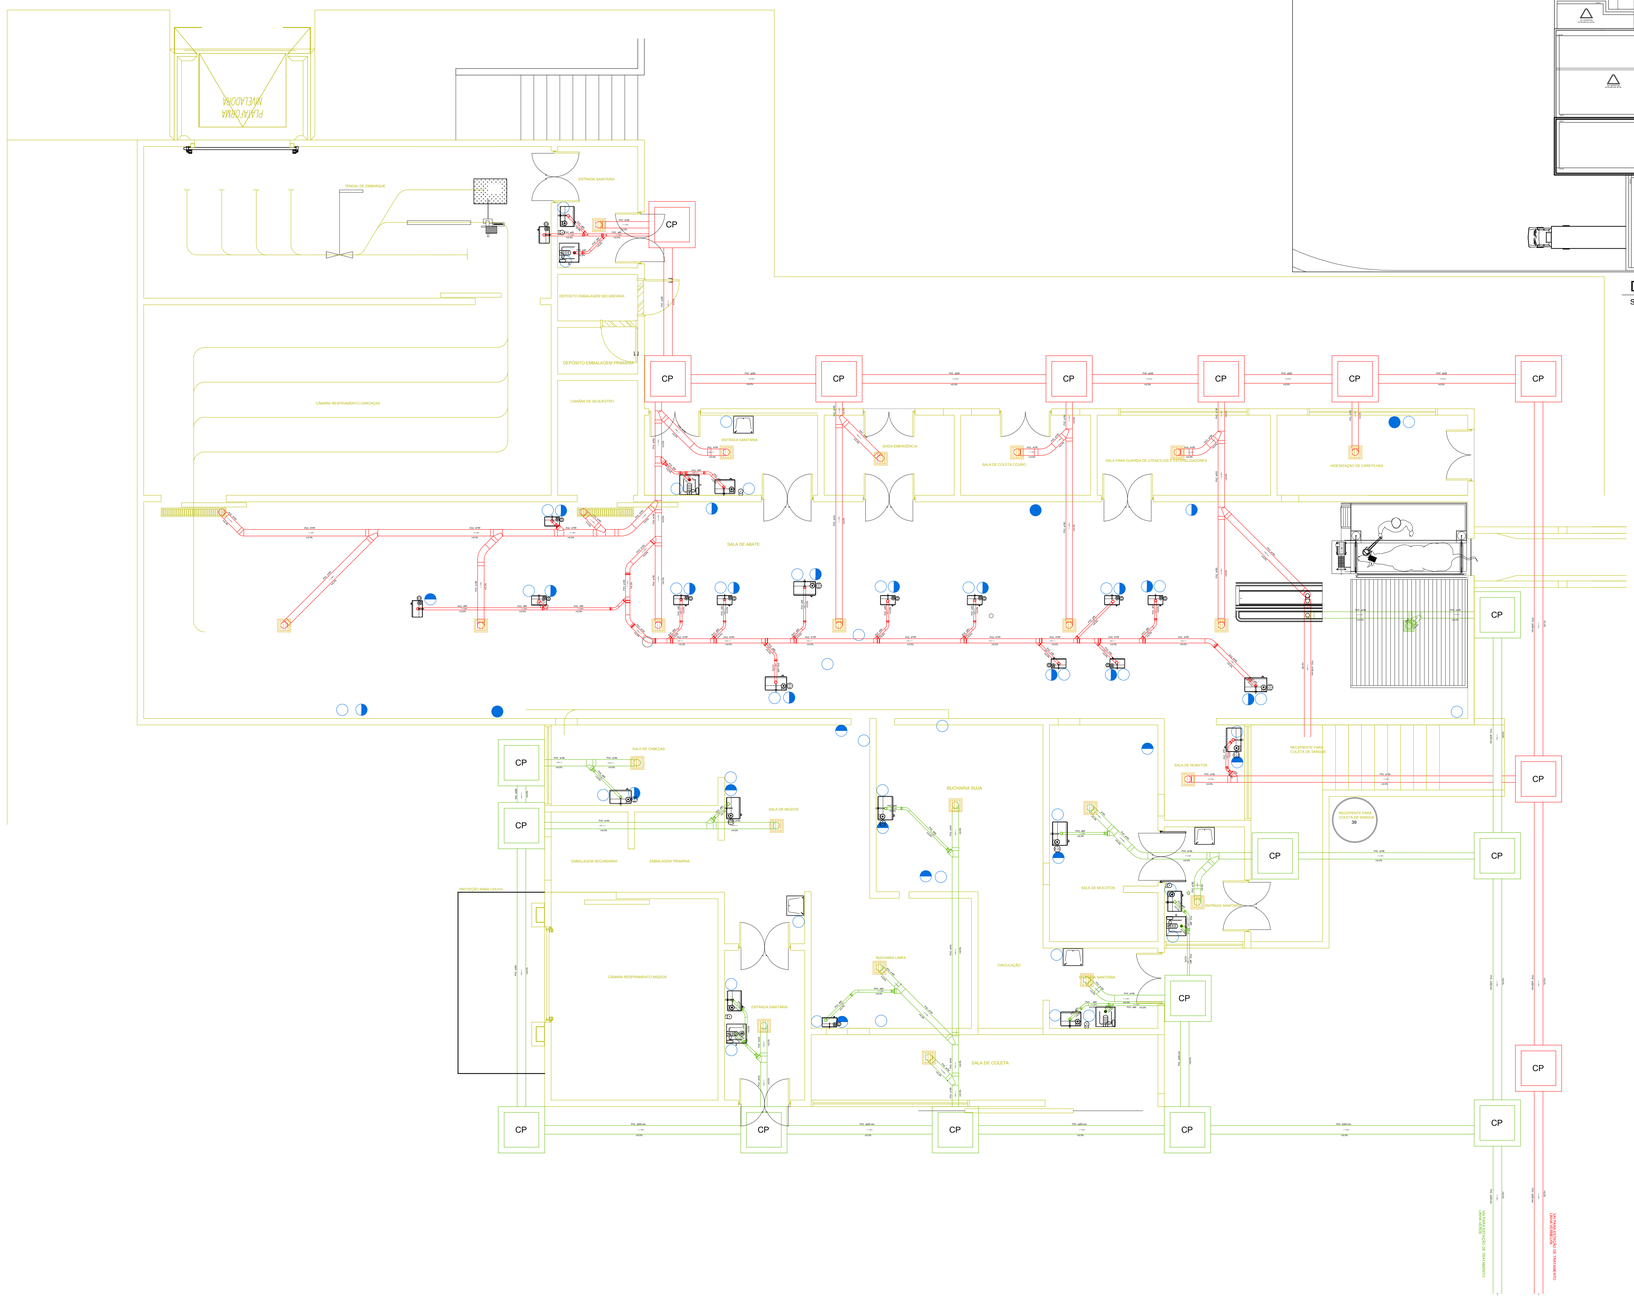


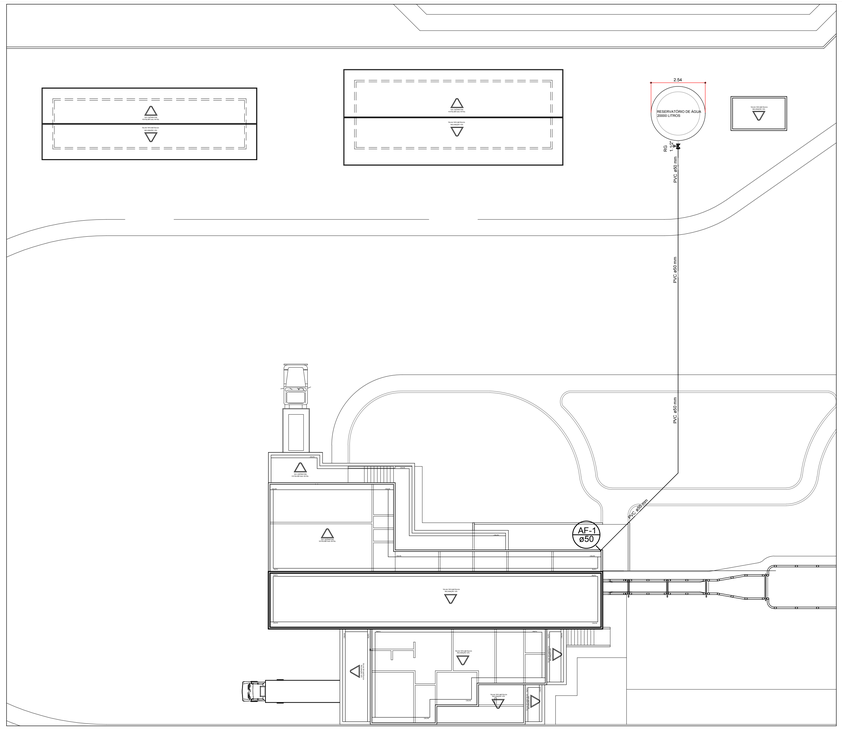

DETALHE LOCAÇÃO CAIXA D'ÁGUA


SEM ESCALA

Lista de Materiais

Esgoto	Caixas de Passagem	
	Caixa de inspeção esgoto simples	
	CE- 80 x 80 cm	12 pç
	PVC Esgoto	
	Curva 45 longa	
	100 mm	4 pç
	150 mm	6 pç
	50 mm	16 pç
	Joelho 45	
	150 mm	1 pç
	50 mm	1 pç
	Joelho 90	
	150 mm	26 pç
	50 mm	28 pç
	Junção simples	
	100 mm - 50 mm	10 pç
	150 mm	12 pç
	150 mm - 100 mm	10 pç
	50 mm - 50 mm	6 pç
	Redução excêntrica	
	100 mm - 50 mm	10 pç
	Tubo rígido c/ ponta lisa	
	200 mm - 8"	95 m
	100 mm - 4"	14.48 m
	150 mm - 6"	92.24 m
	50 mm - 2"	26.45 m

LEGENDA HIDROSSANITÁRIA

- RALO SIFONADO
- GRELHA SIFONADA
- PONTO DE ÁGUA FRIA
- PONTO DE ÁGUA QUENTE
- PONTO DE VAPOR
- CAIXA DE PASSAGEM — CP

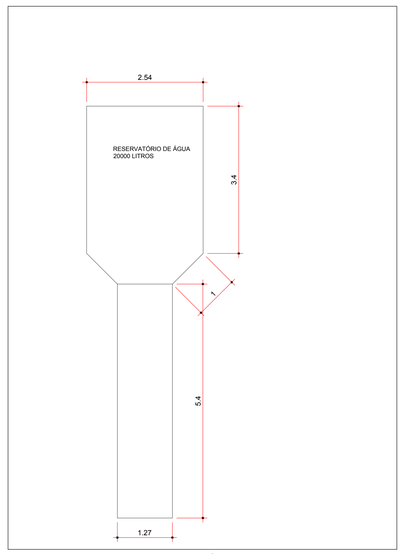

DETALHE CAIXA D'ÁGUA

SEM ESCALA

BOMBEIRO OU NATURATINS

PROJETO HIDROSSANITÁRIO

Prancha **01/01**

Construção Matadouro Bovinos

OBRA: Industria

Proprietário: Prefeitura Municipal de Pium - TO

ENDEREÇO: Rodovia TO-354 km 608, Chácara Vale do Sol — MUNICIPIO: Pium - TO

Operação: 1069882-72

QUADRO DE ÁREAS

CONFORME PROJETO ARQUITETÔNICO

ESCALA INDICADA

Proprietário	Assinatura:	
Autor do Projeto	Nome: Prefeitura Municipal de Pium Proprietária Assinatura:	
RRT.		
CAU - TO A37594-2	Nome: Paulo Siqueira Baião Arquiteto & Urbanista	
Resp. Técnico.	Assinatura:	
RRT.	Nome:	
CAU - TO		

CONTEÚDO:

- Planta de Hidrossanitário
- Detalhes
- Legenda

Revisão:	Descrisão Revisão:	Aprovado	Data