
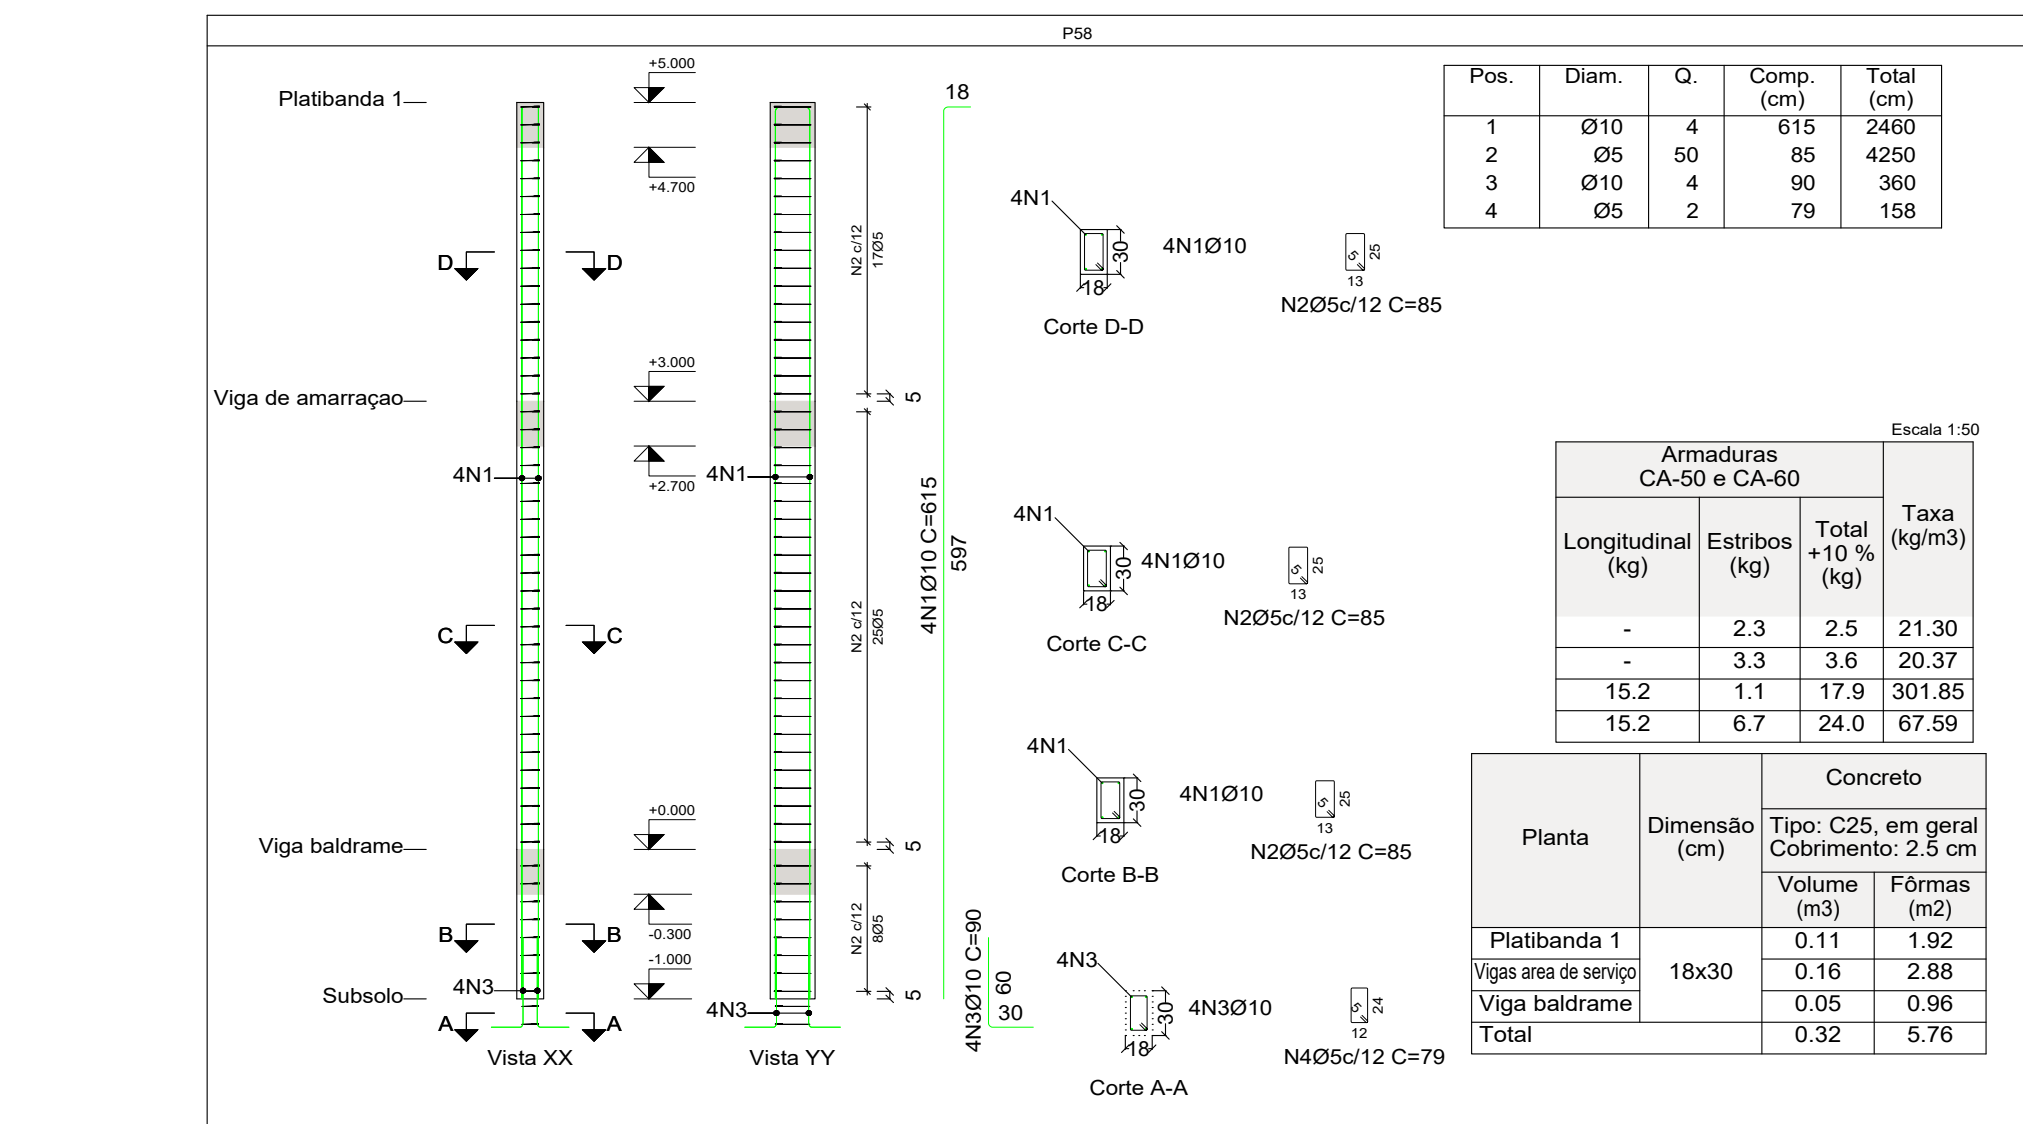
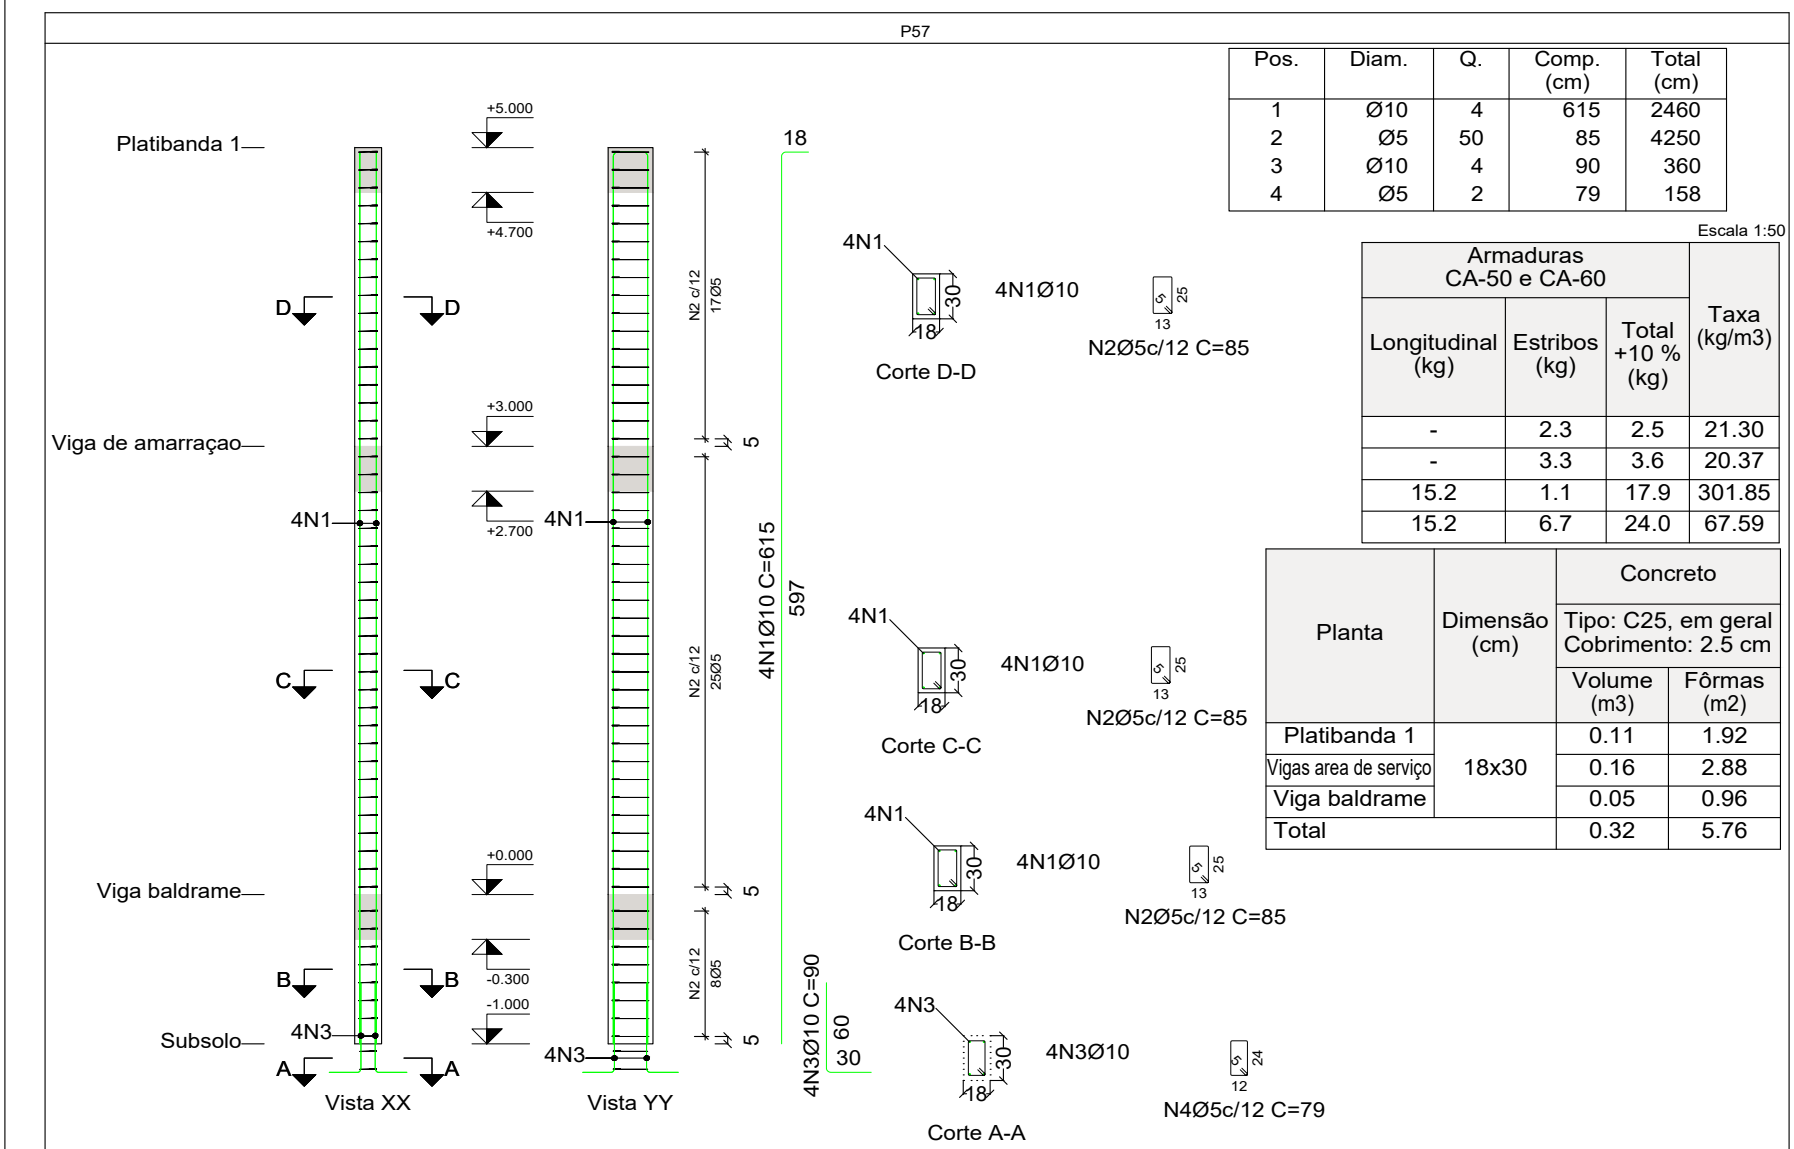
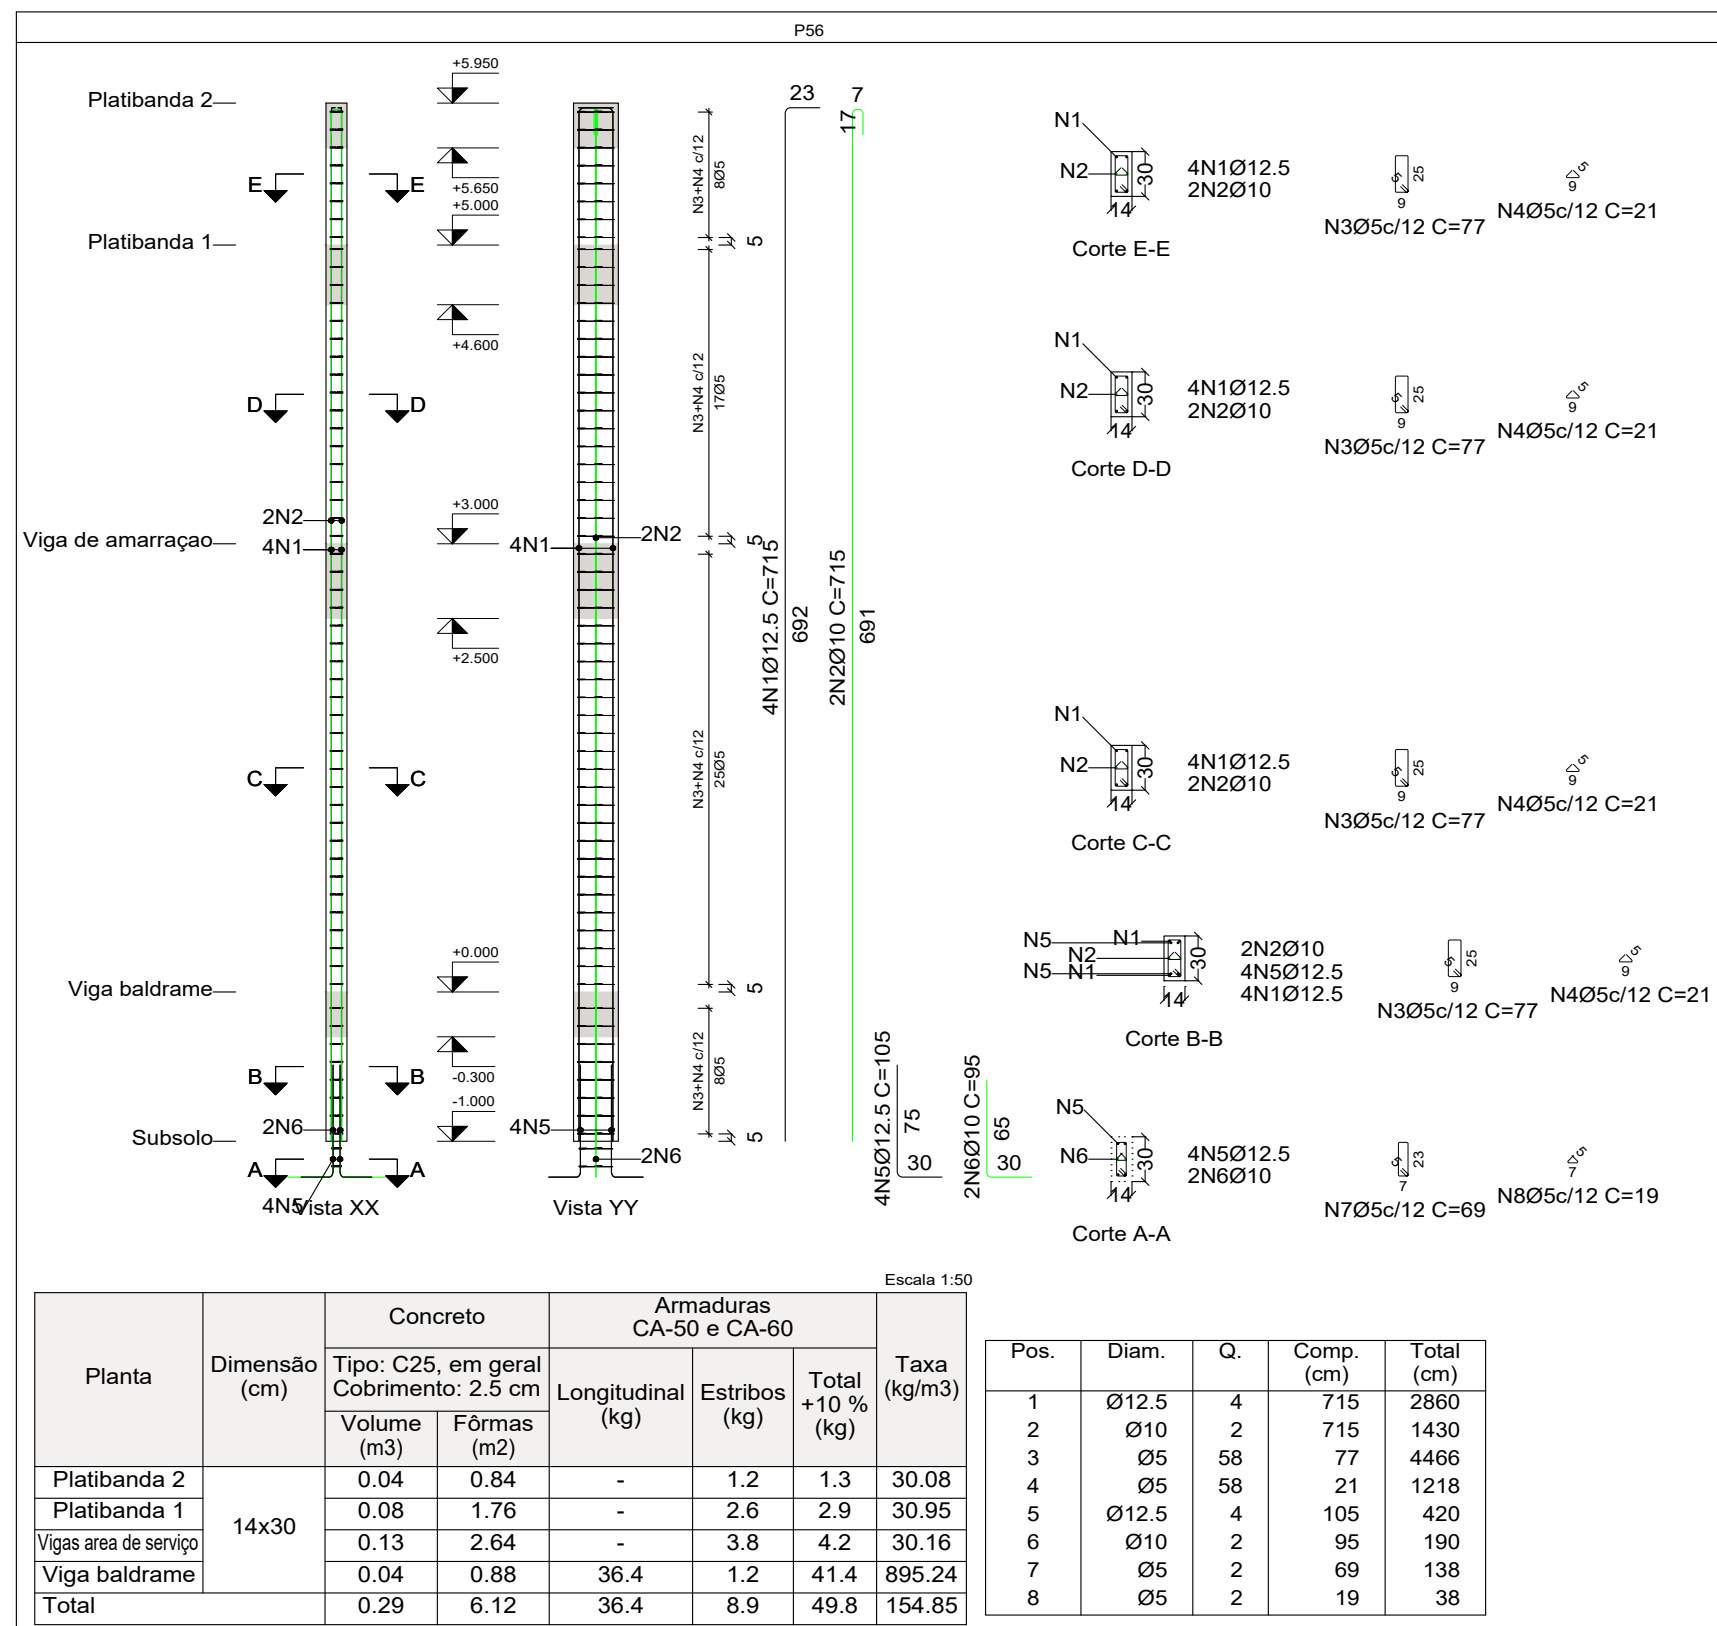
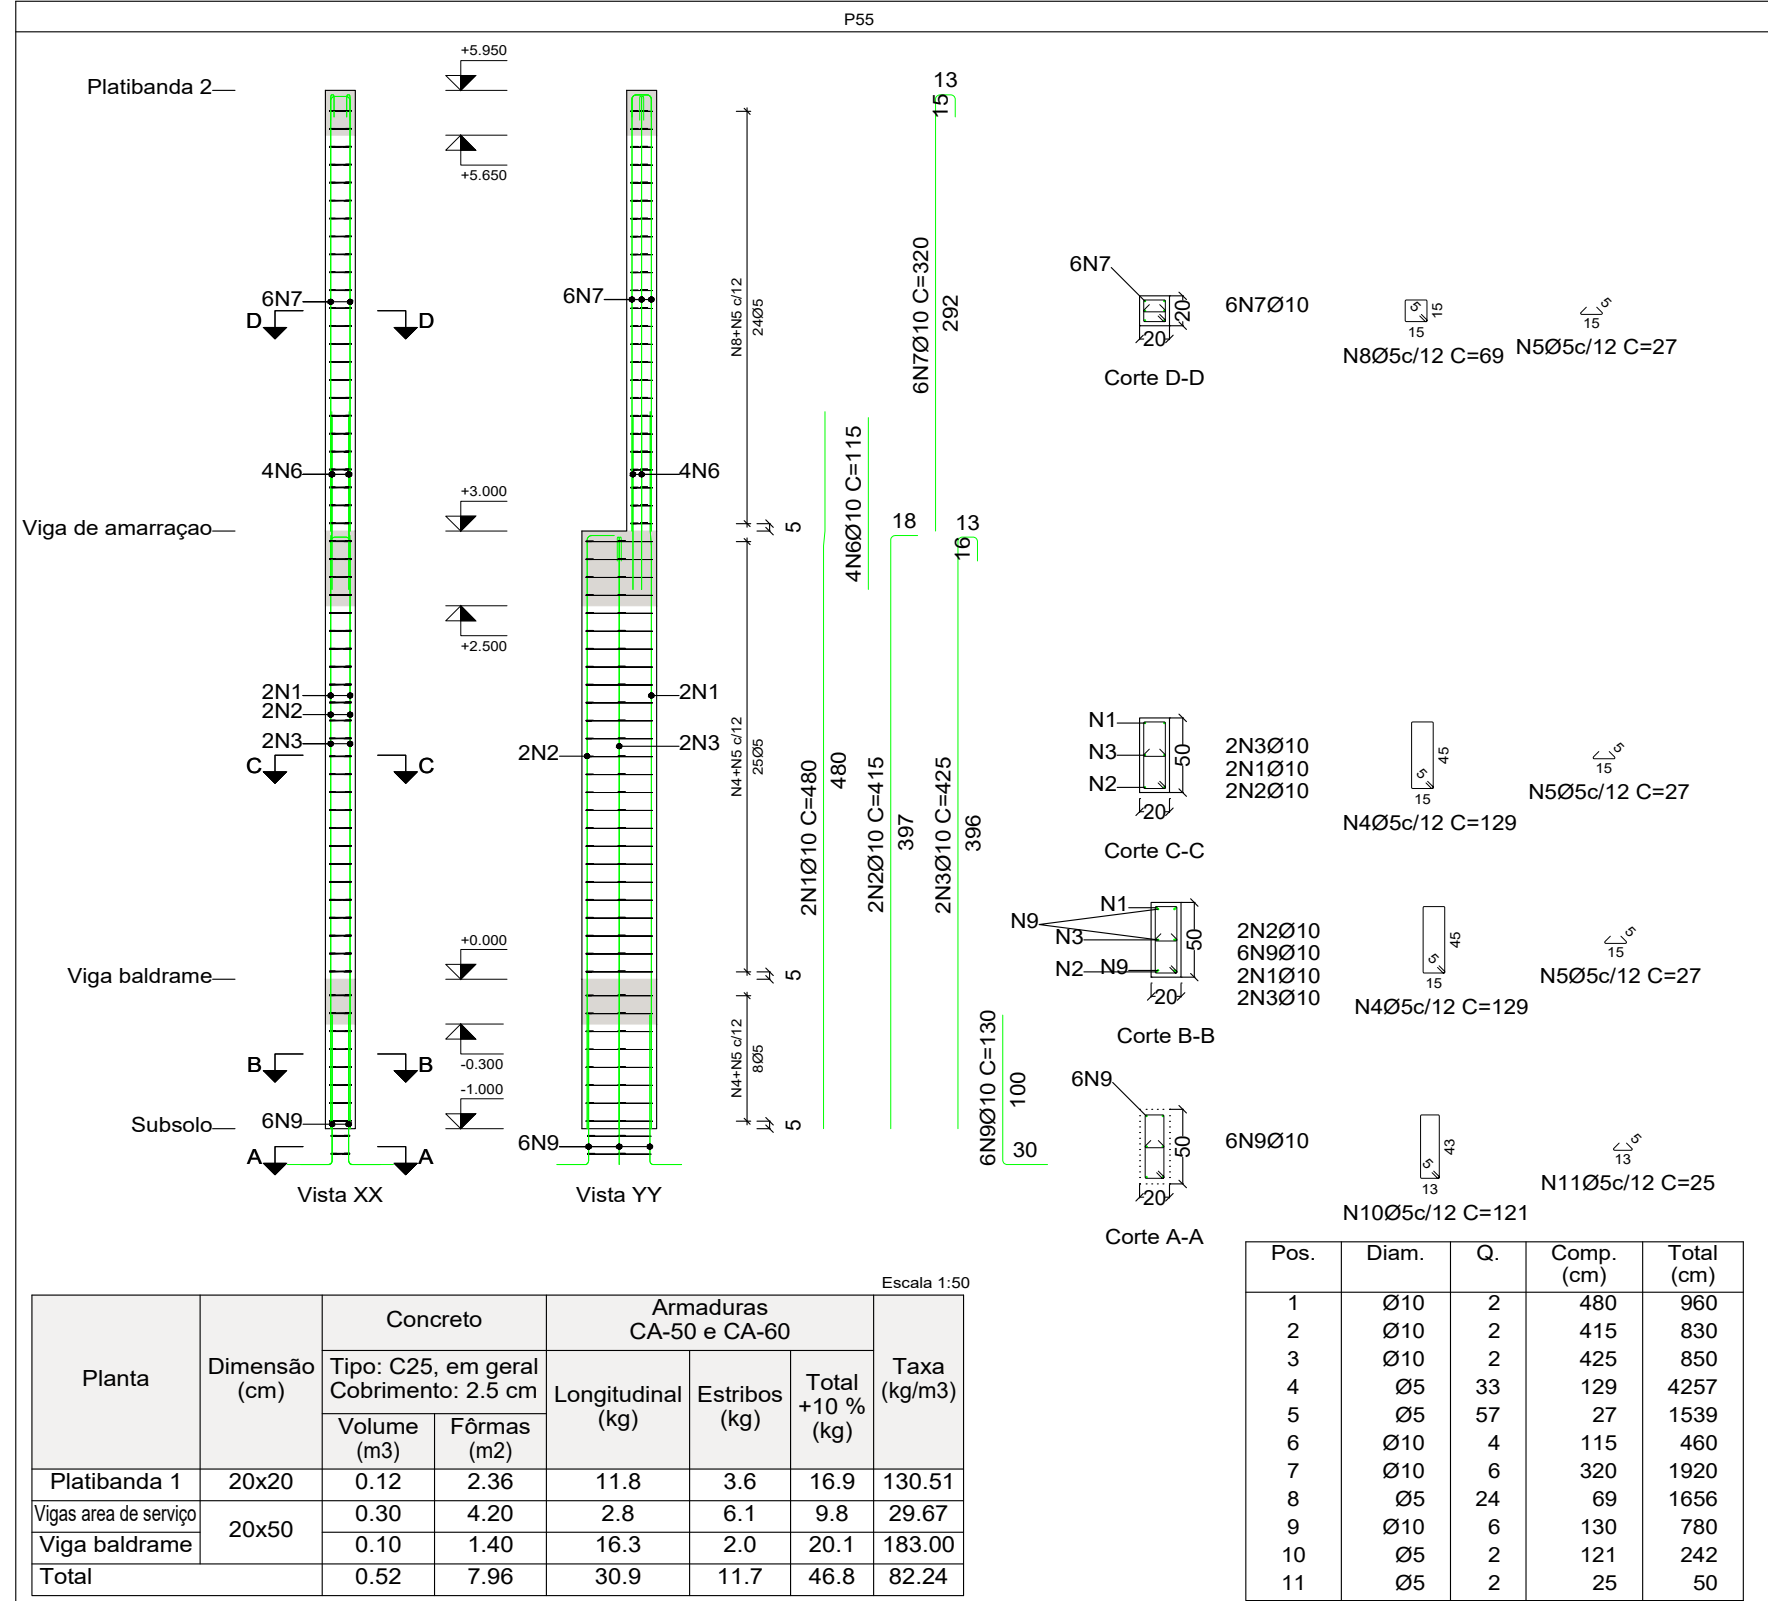
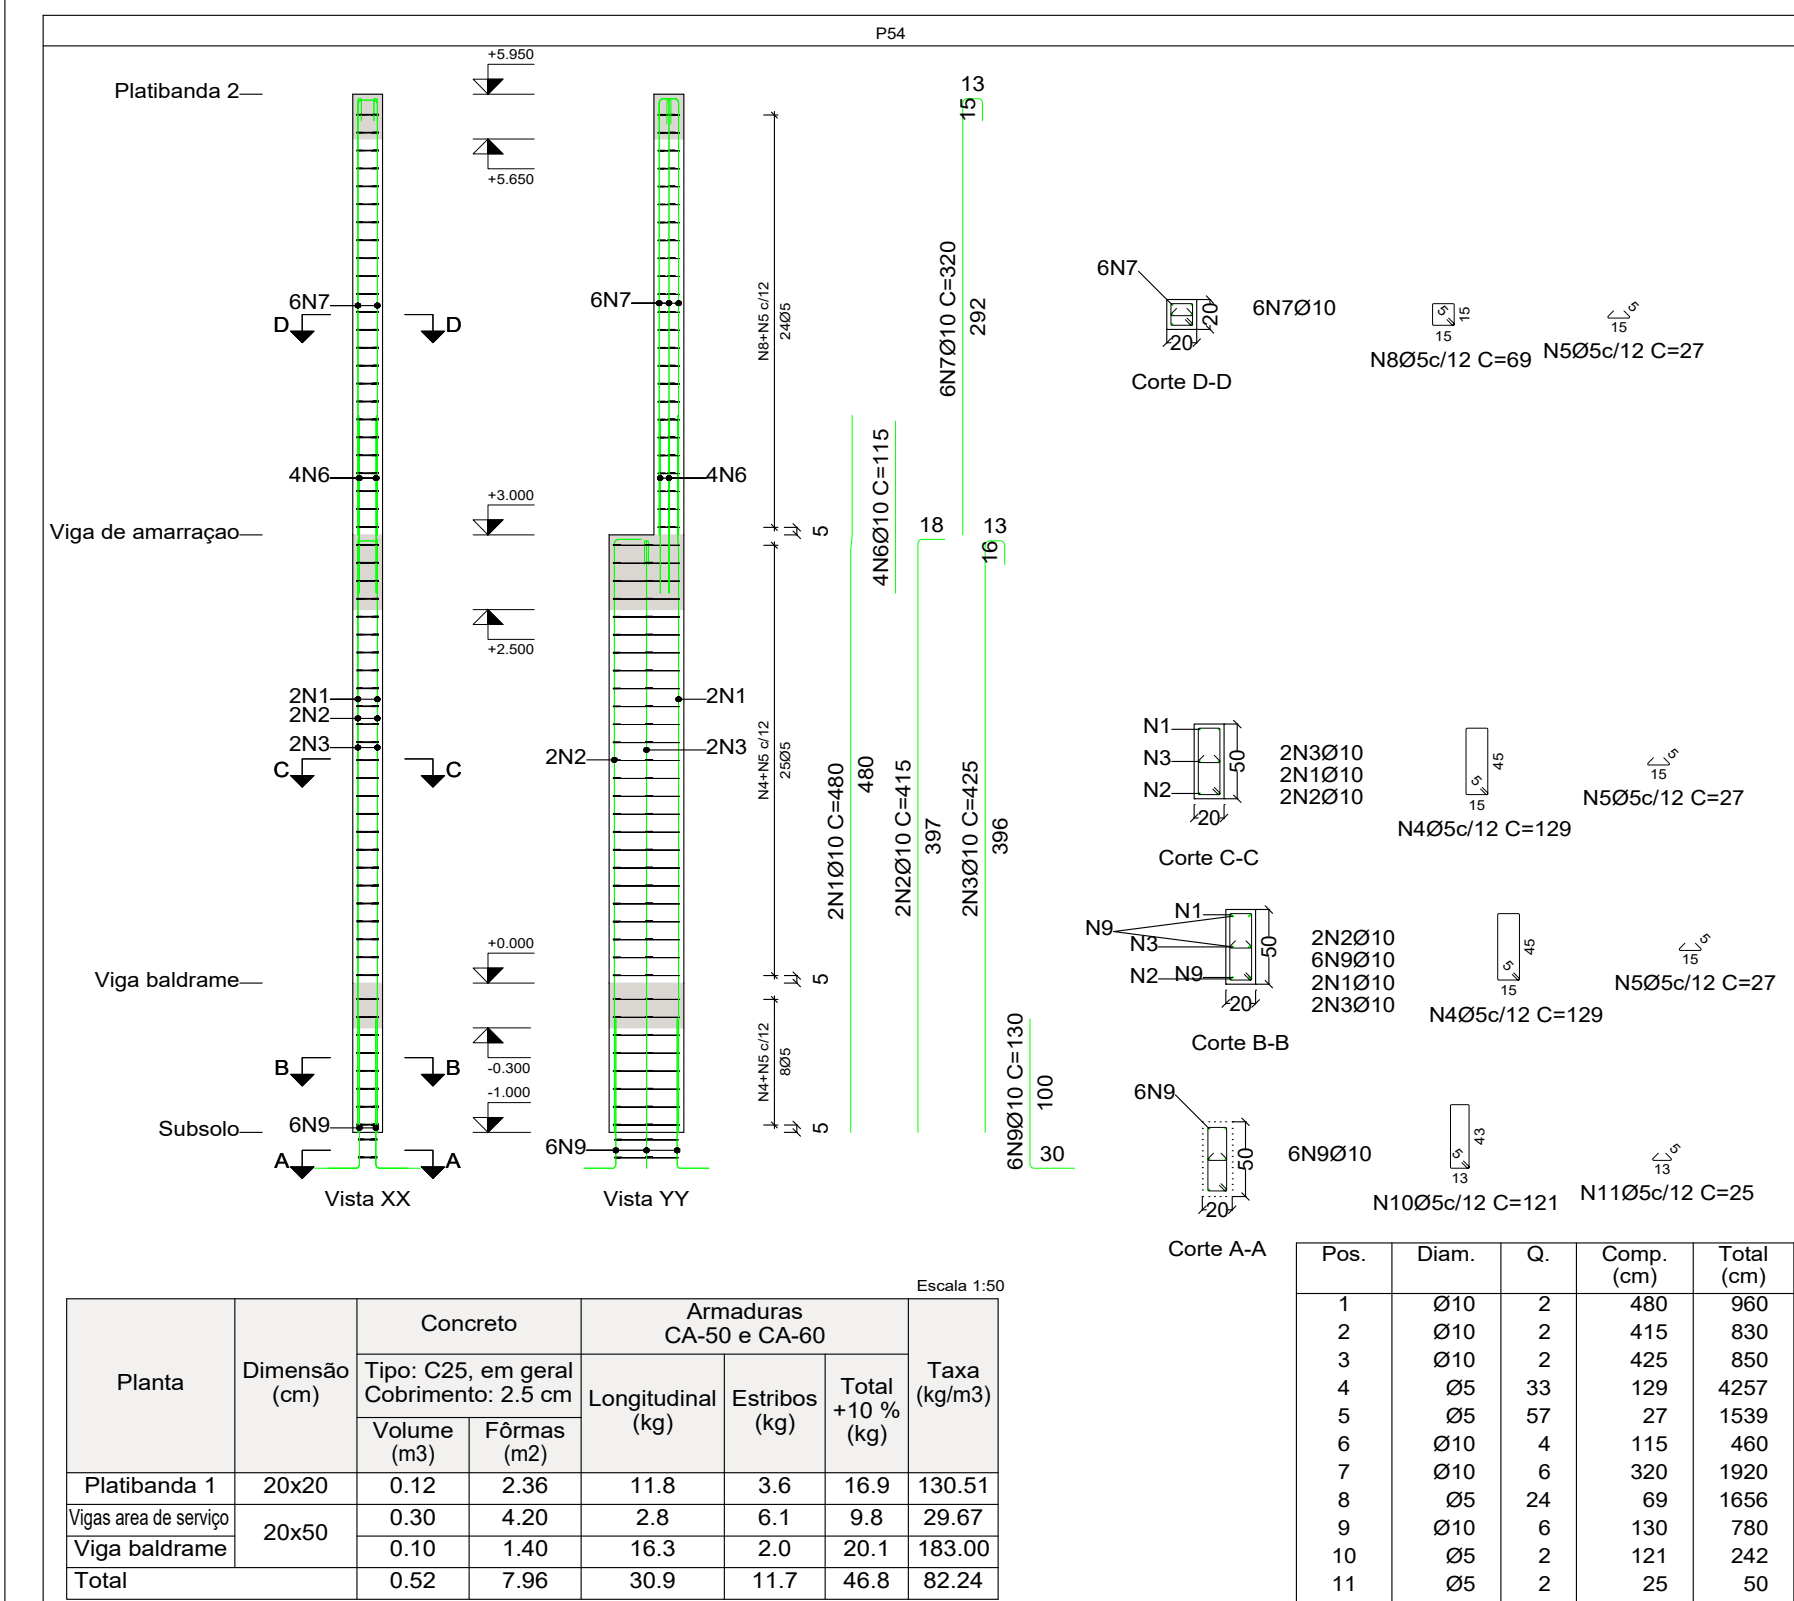
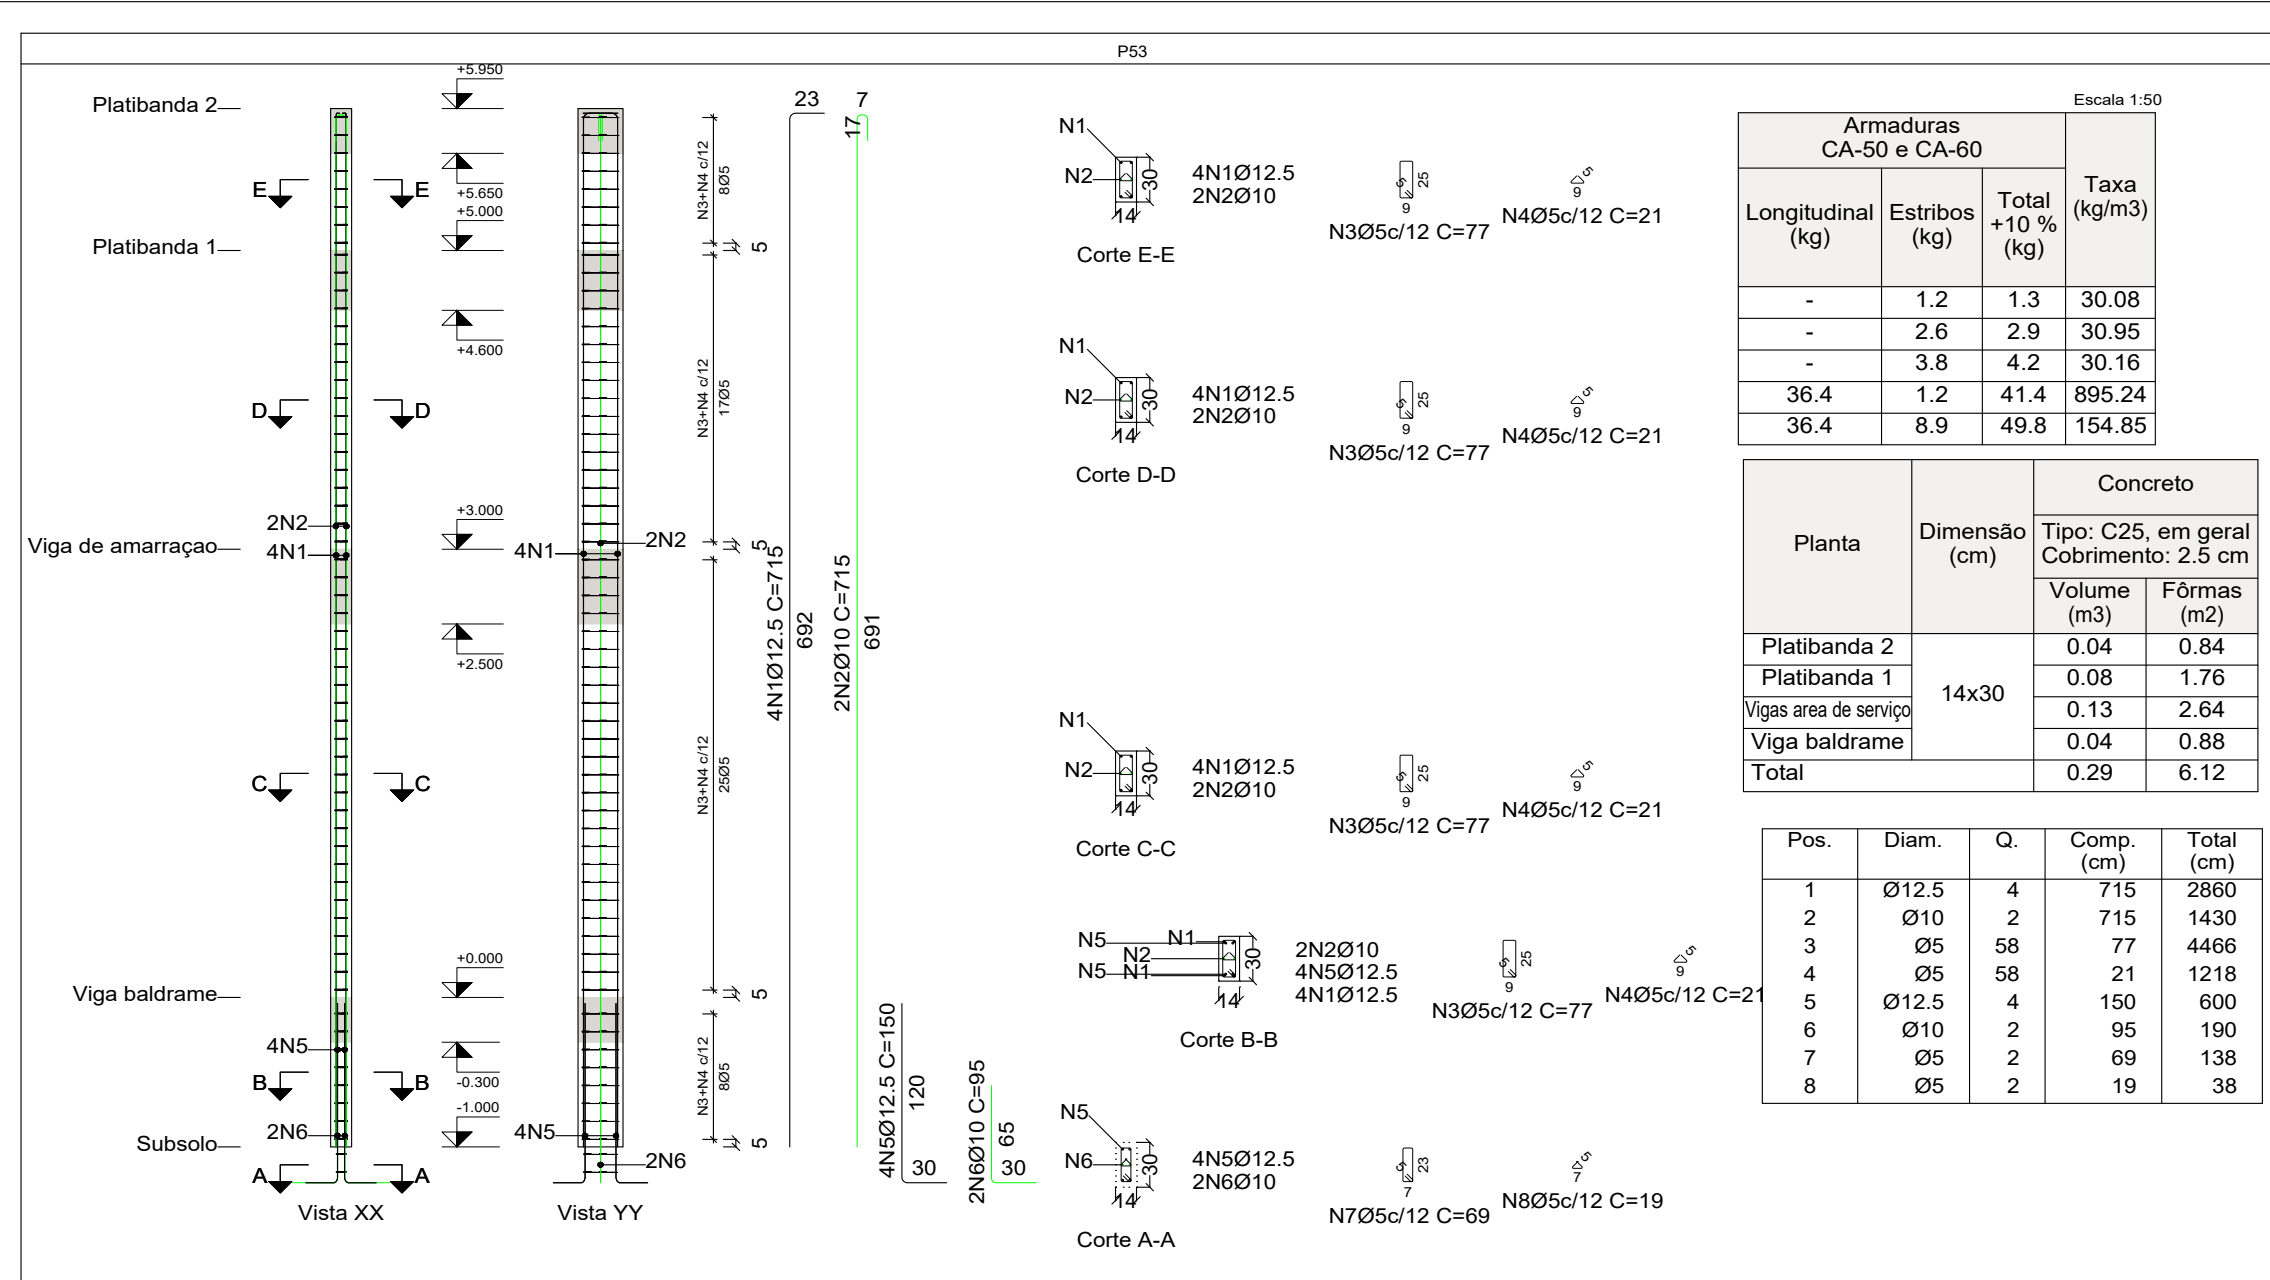
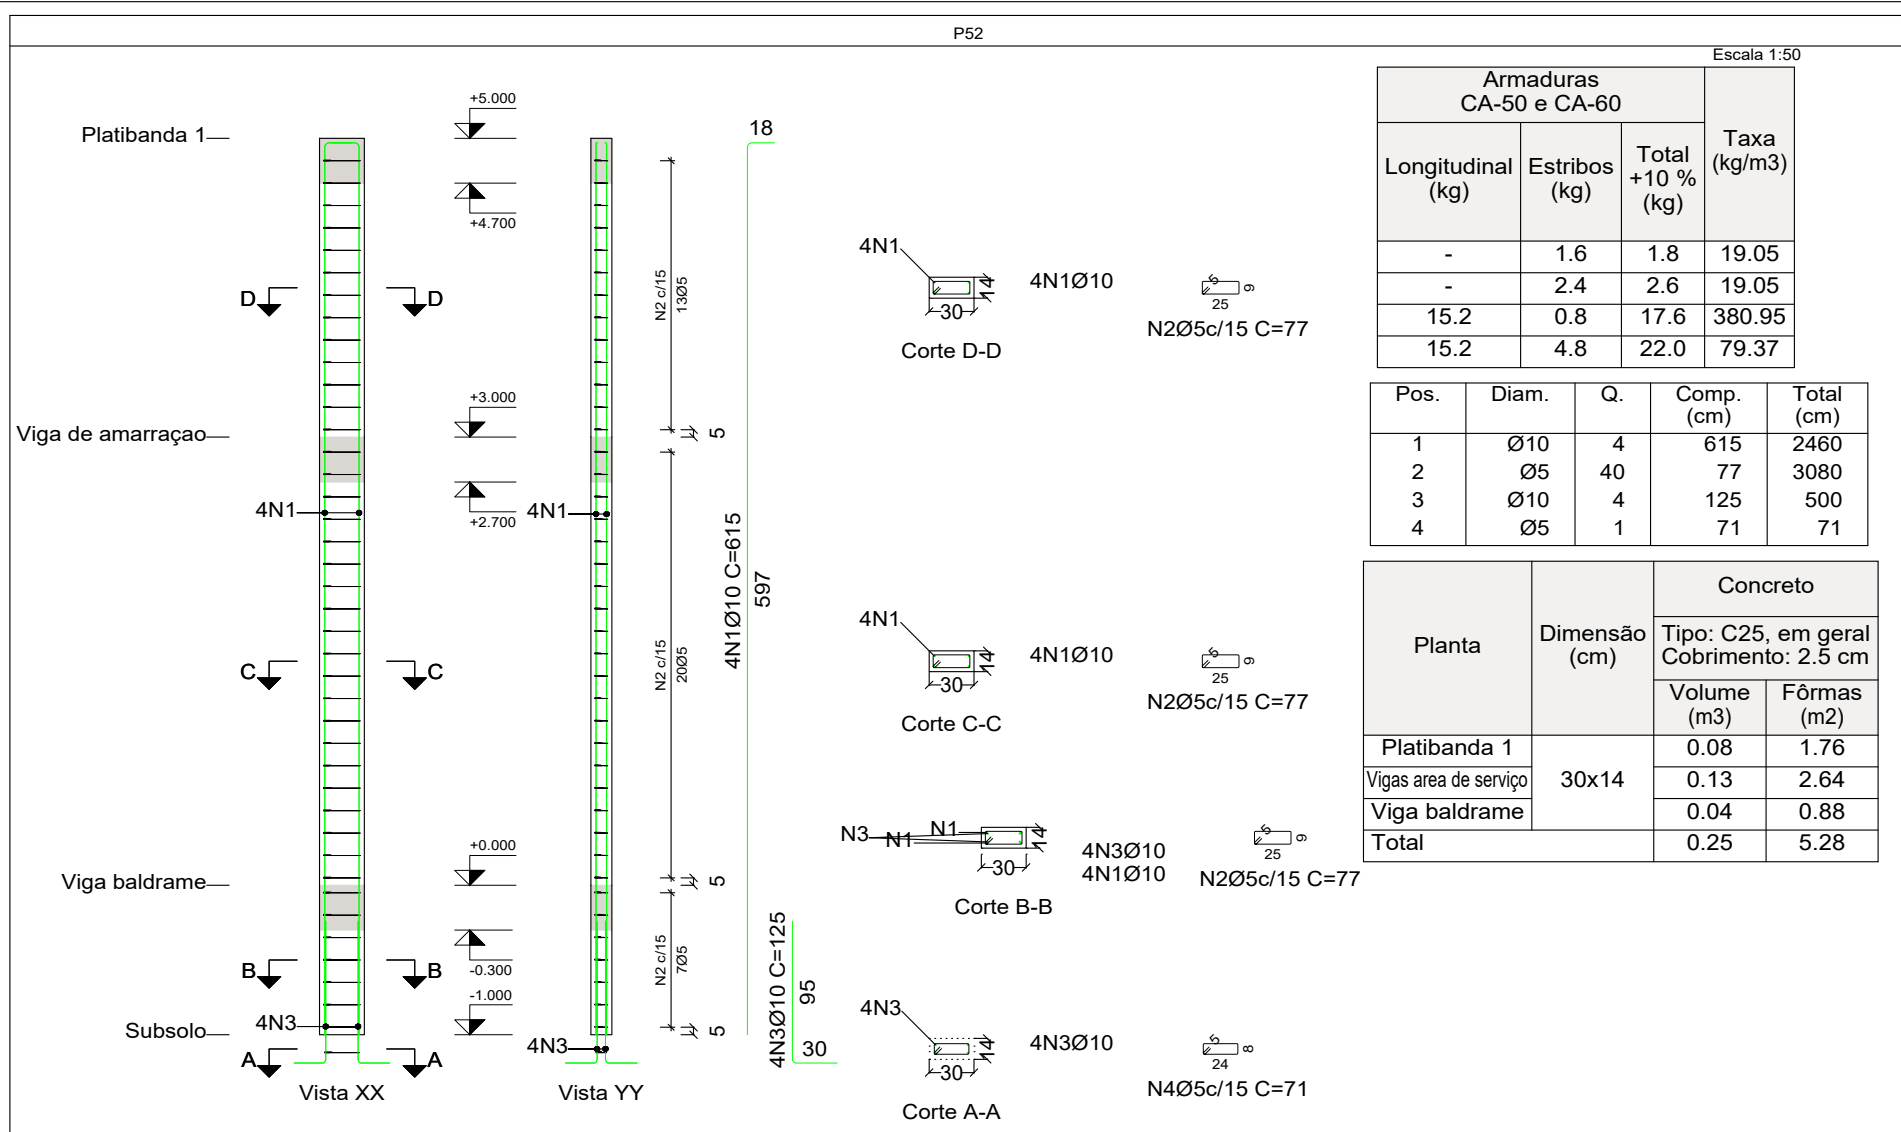


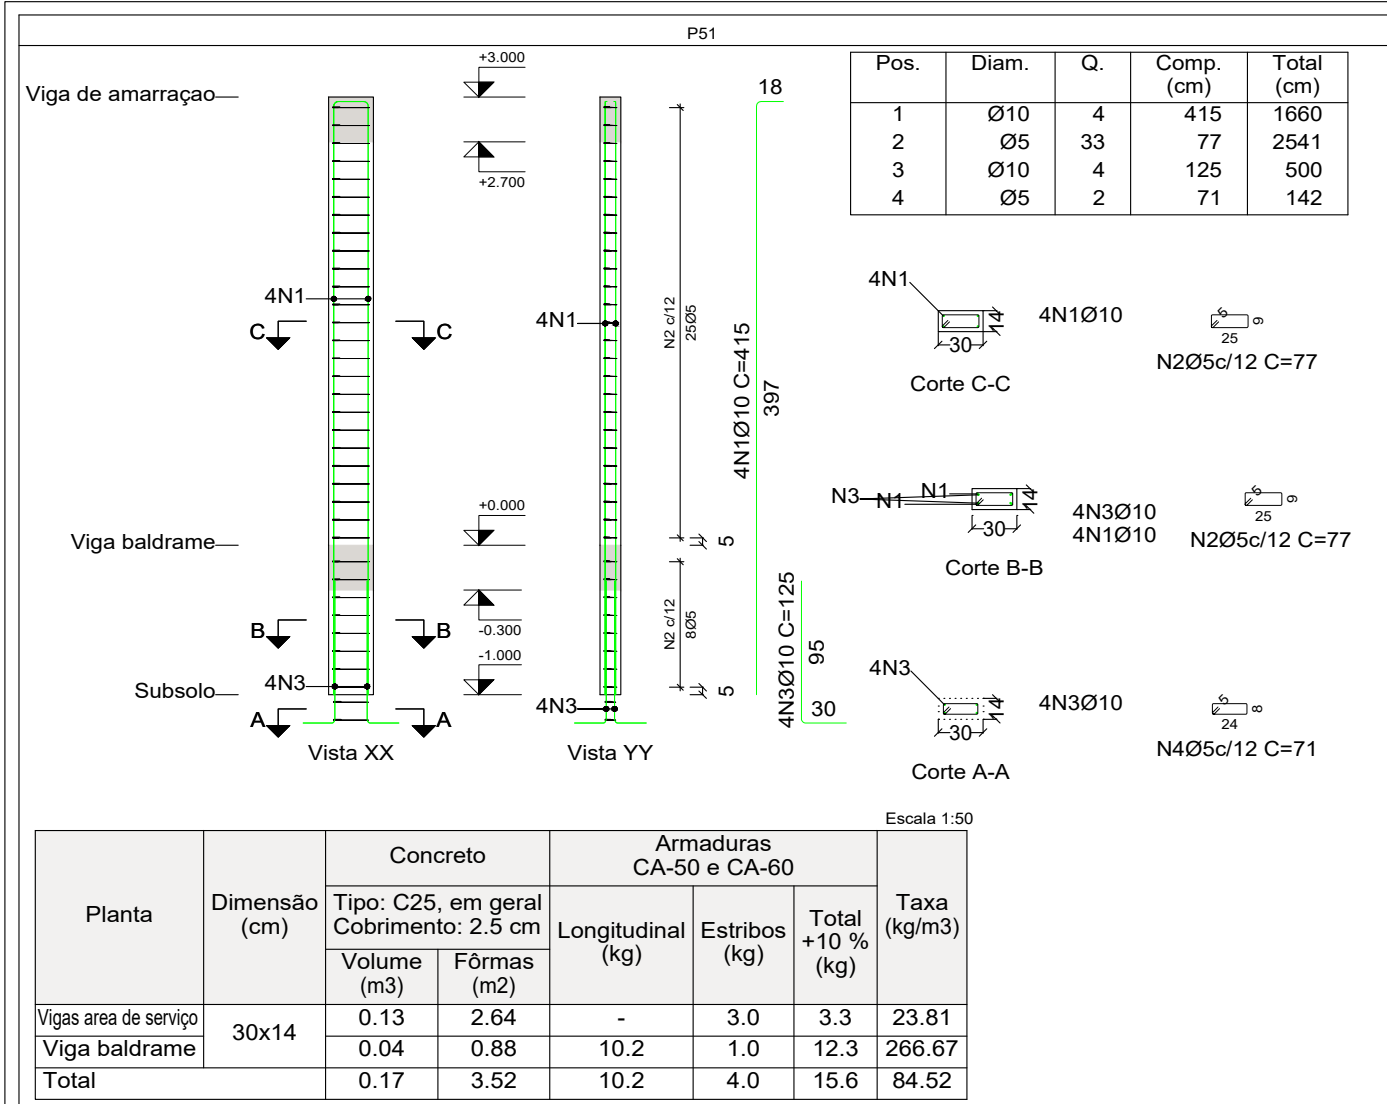

PROJETO ESTRUTURAL

Prancha 11/18

PROJETO INSTITUCIONAL

FOLHA: A1

OBRA: ESCOLA MARIANOPOLIS - TO

CIDADE: PIUM - TO

PROPRIETÁRIO: PREFEITURA MUNICIPAL DE PIUM - TO

DATA: 12/12/2022

ENDEREÇO: ZONA RURAL

QUADRO DE ÁREAS

Proprietário	PREFEITURA MUNICIPAL DE PIUM		
AUTOR DO PROJETO	ALDO JUNIOR MARTINS COELHO Engenheiro Civil Crea 317202/D TO		
Revisão:	Descrição	Revisão:	Aprovado
ESCALA INDICADA			
CONTEÚDO:			
- DETALHAMENTO DE PILARES P51 ao P58			



APONTE A
CAMERA DO
CELULAR PARA
VER A
ESTRUTURA EM
3D

eng. aldo_junior
aldjuniormartinscoelho@gmail.com