
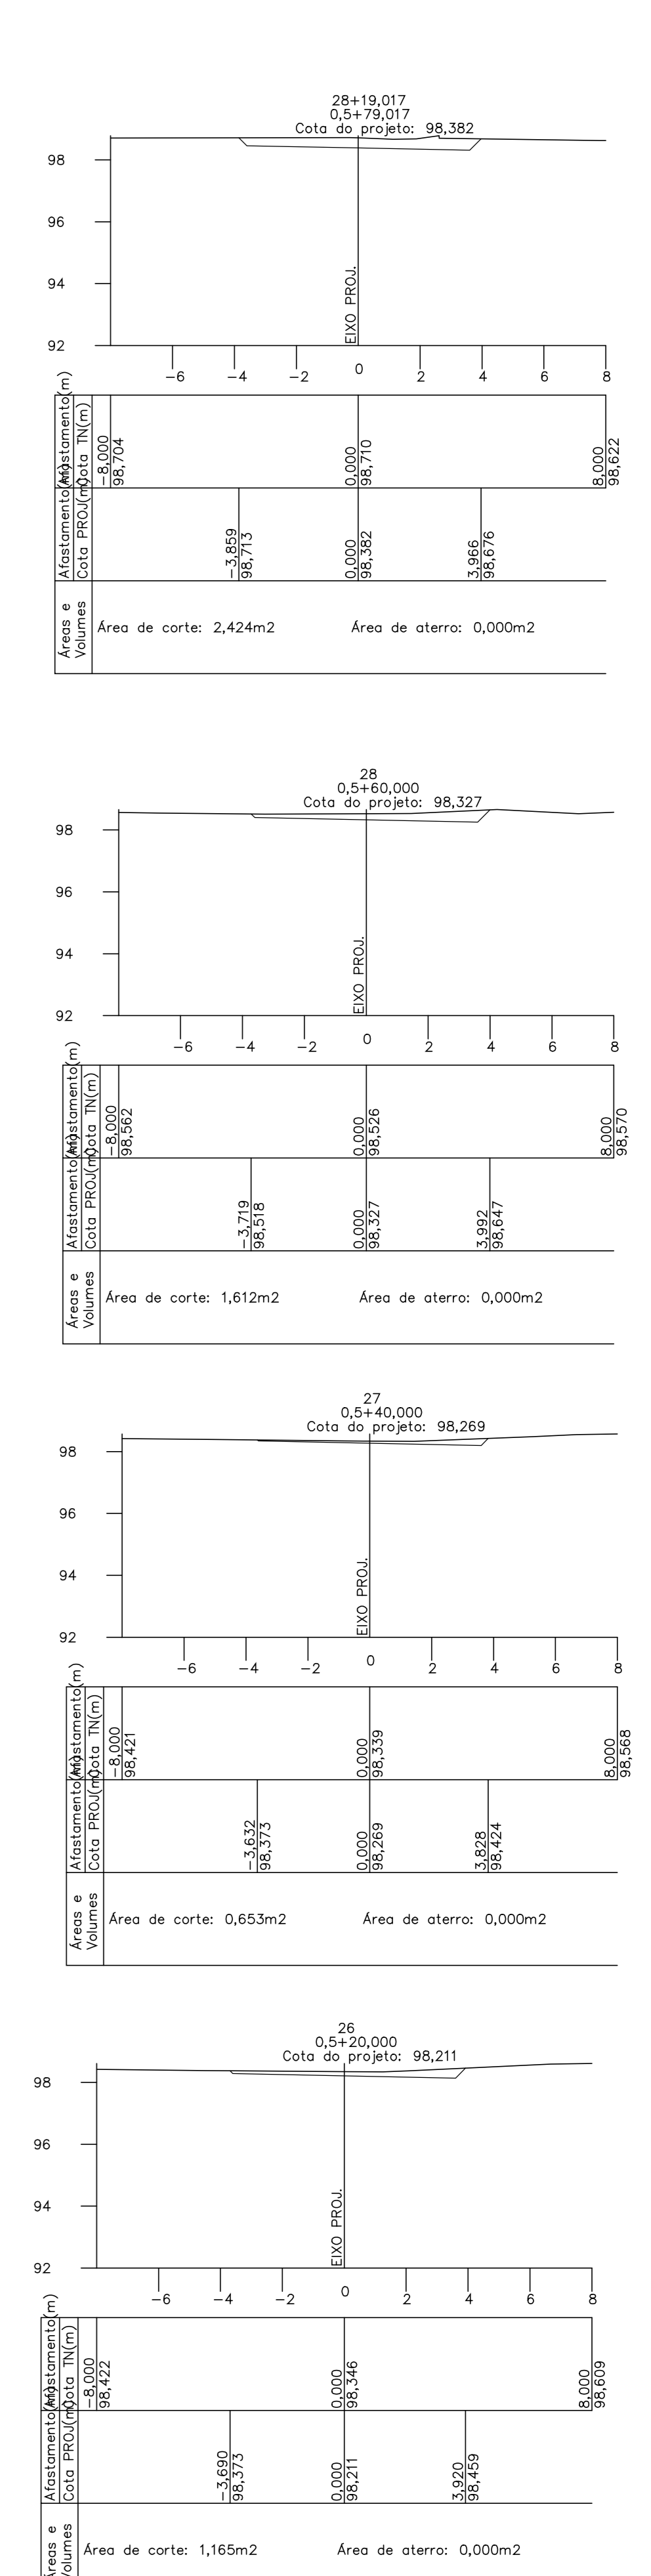
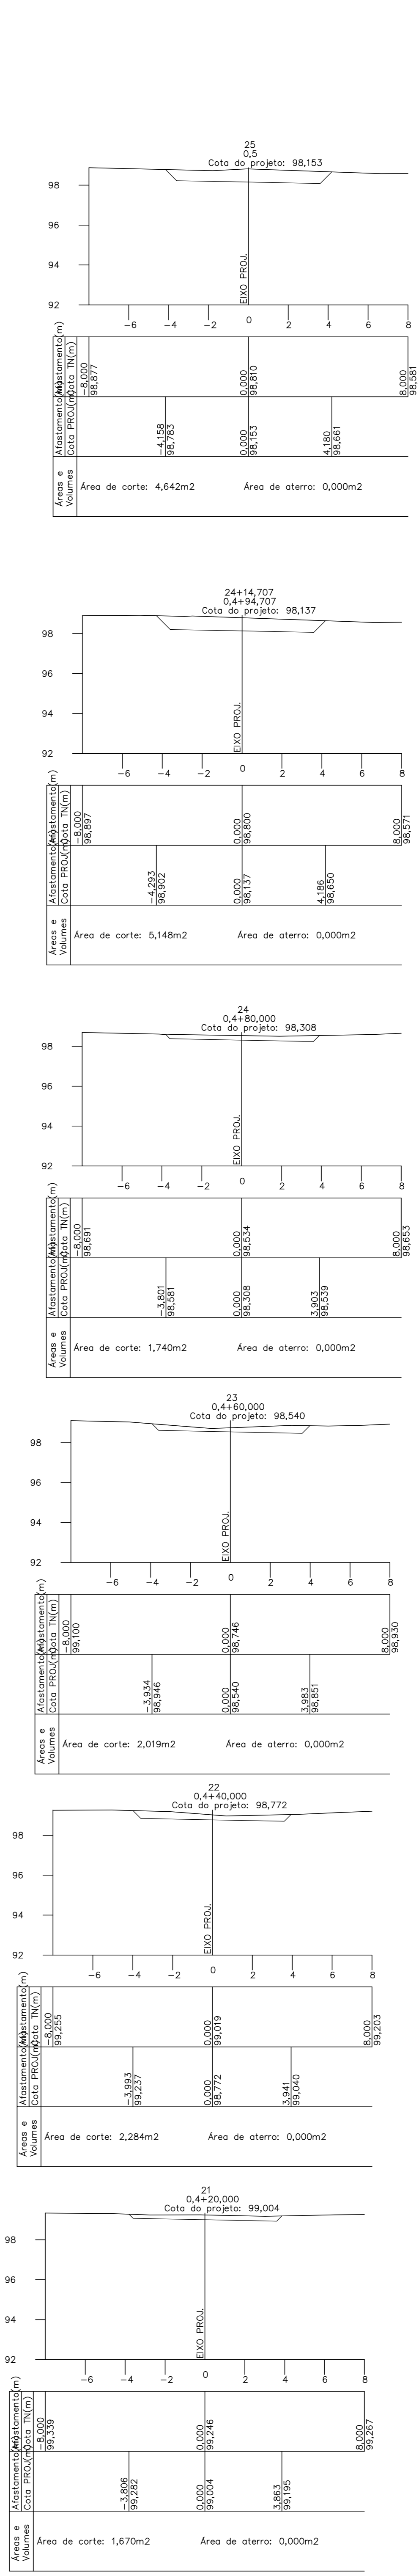
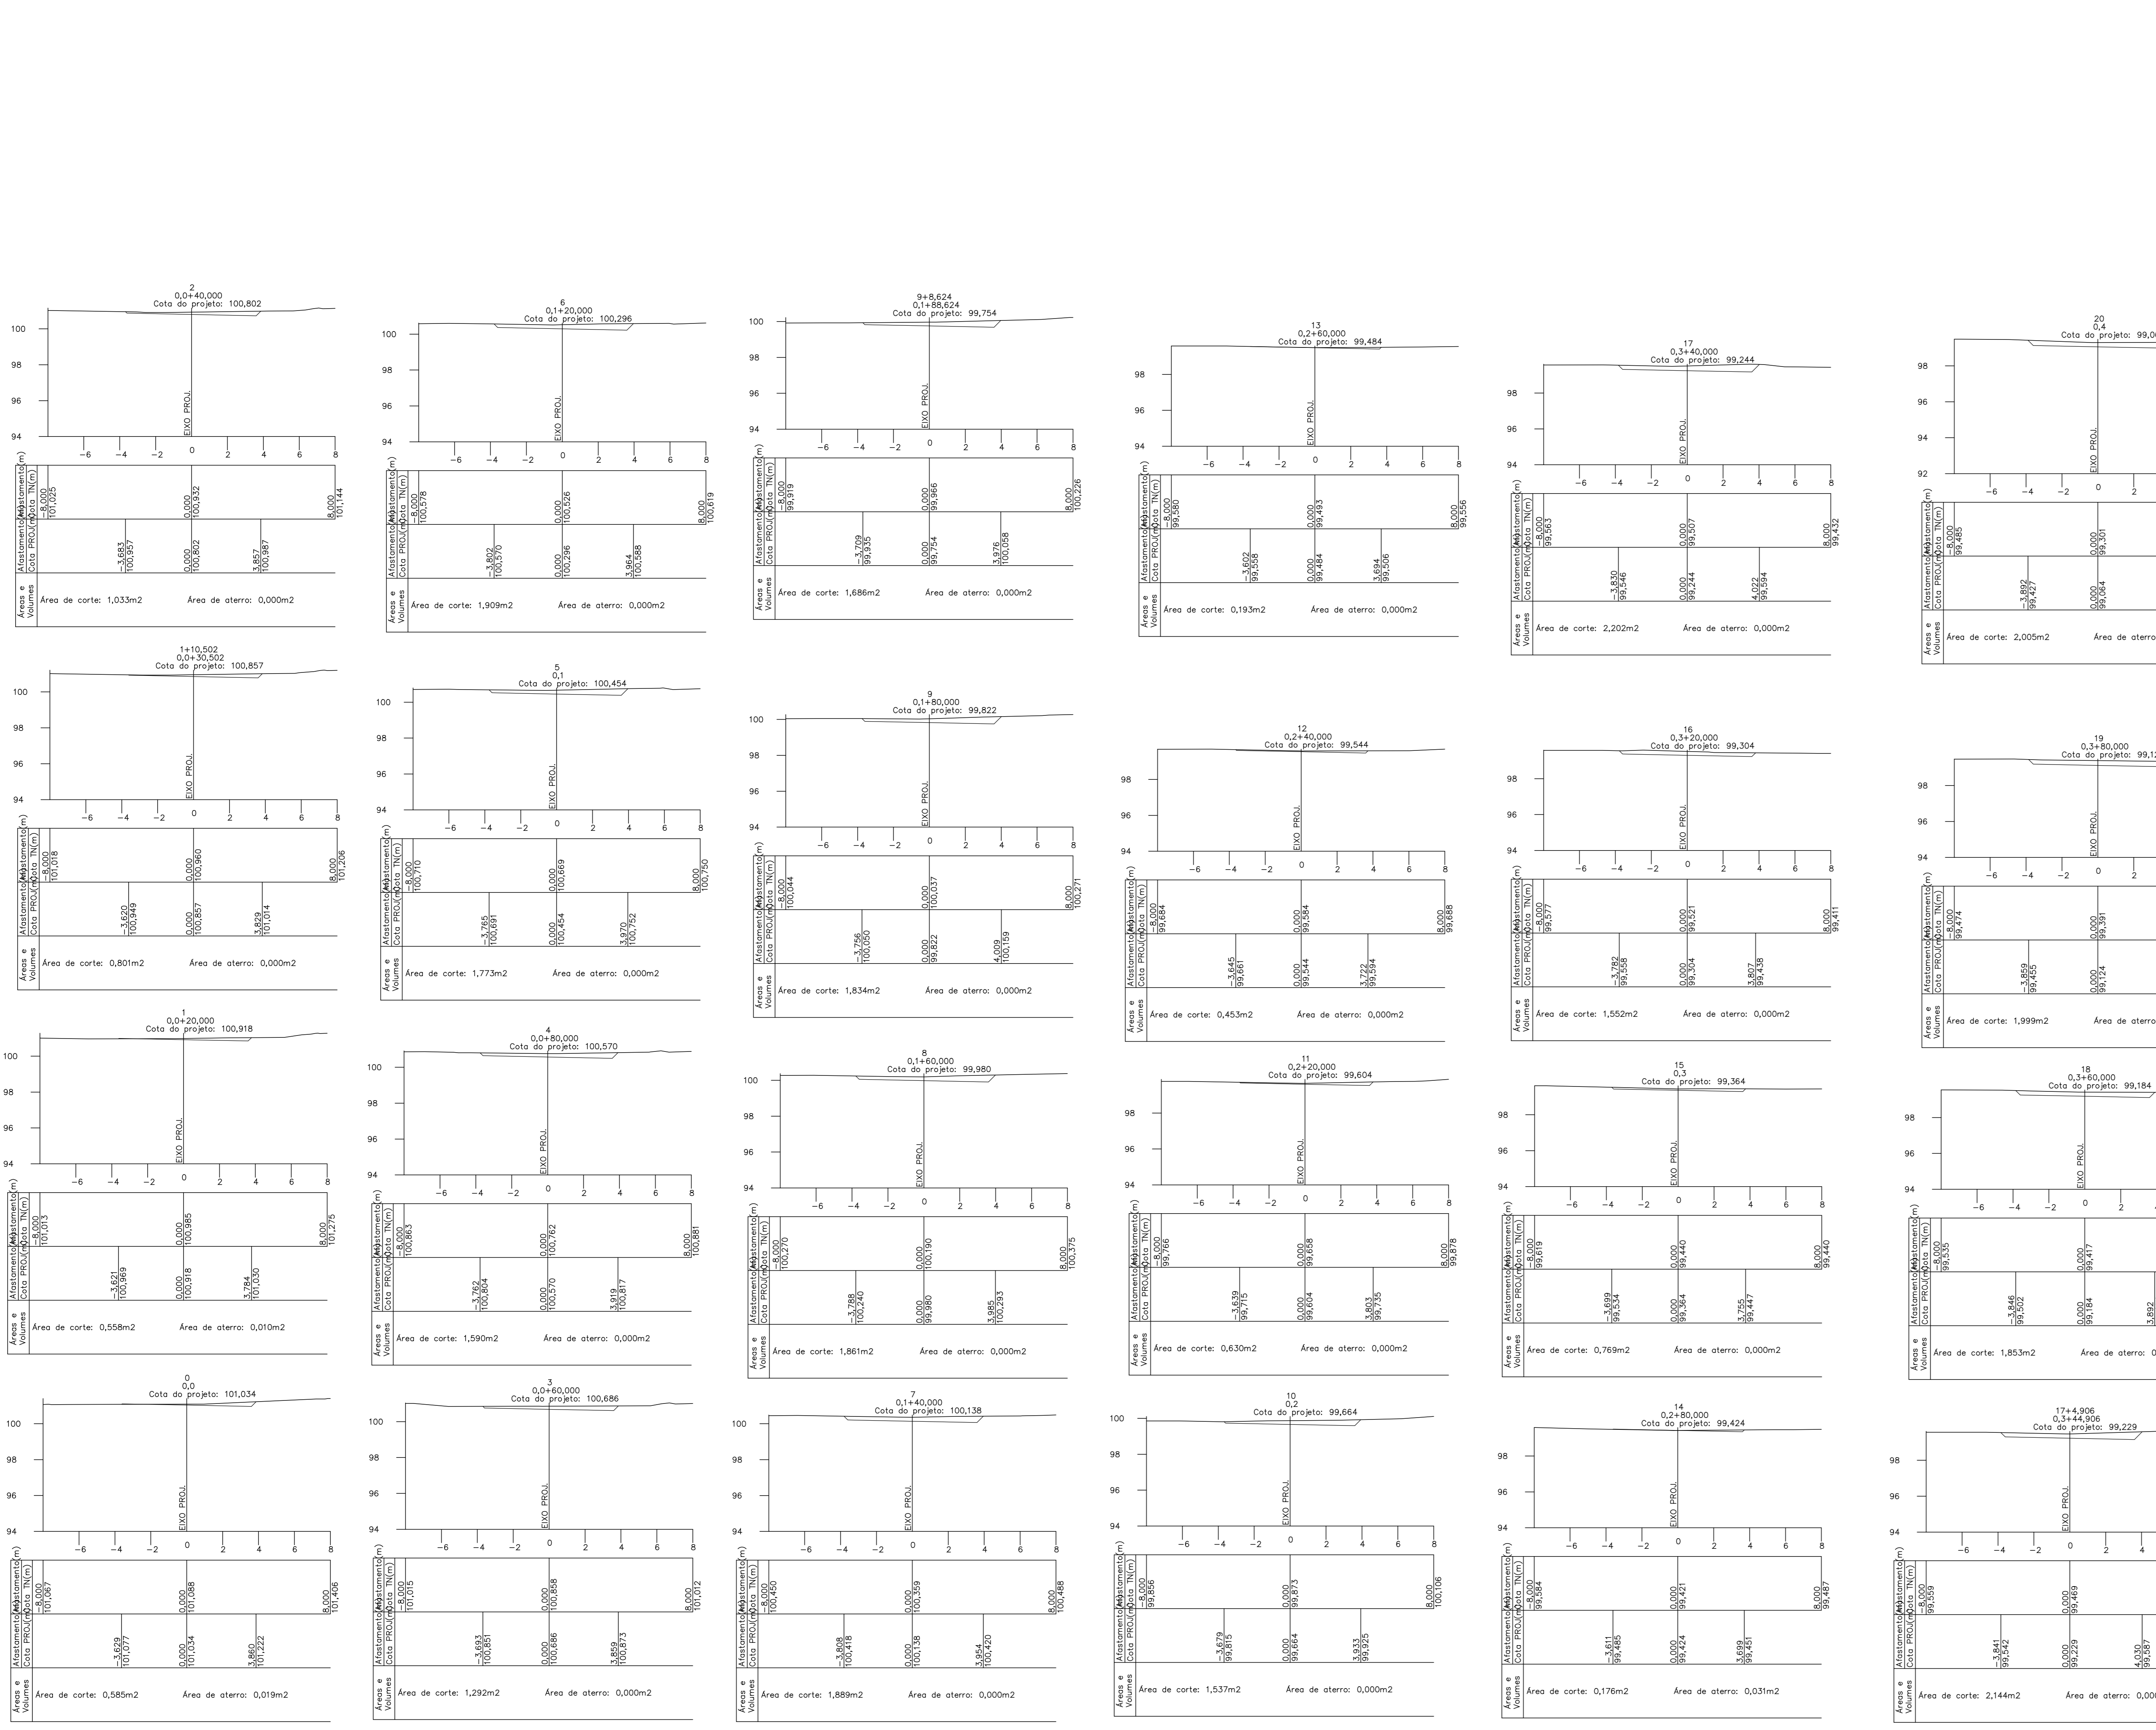


# Av. Niterói

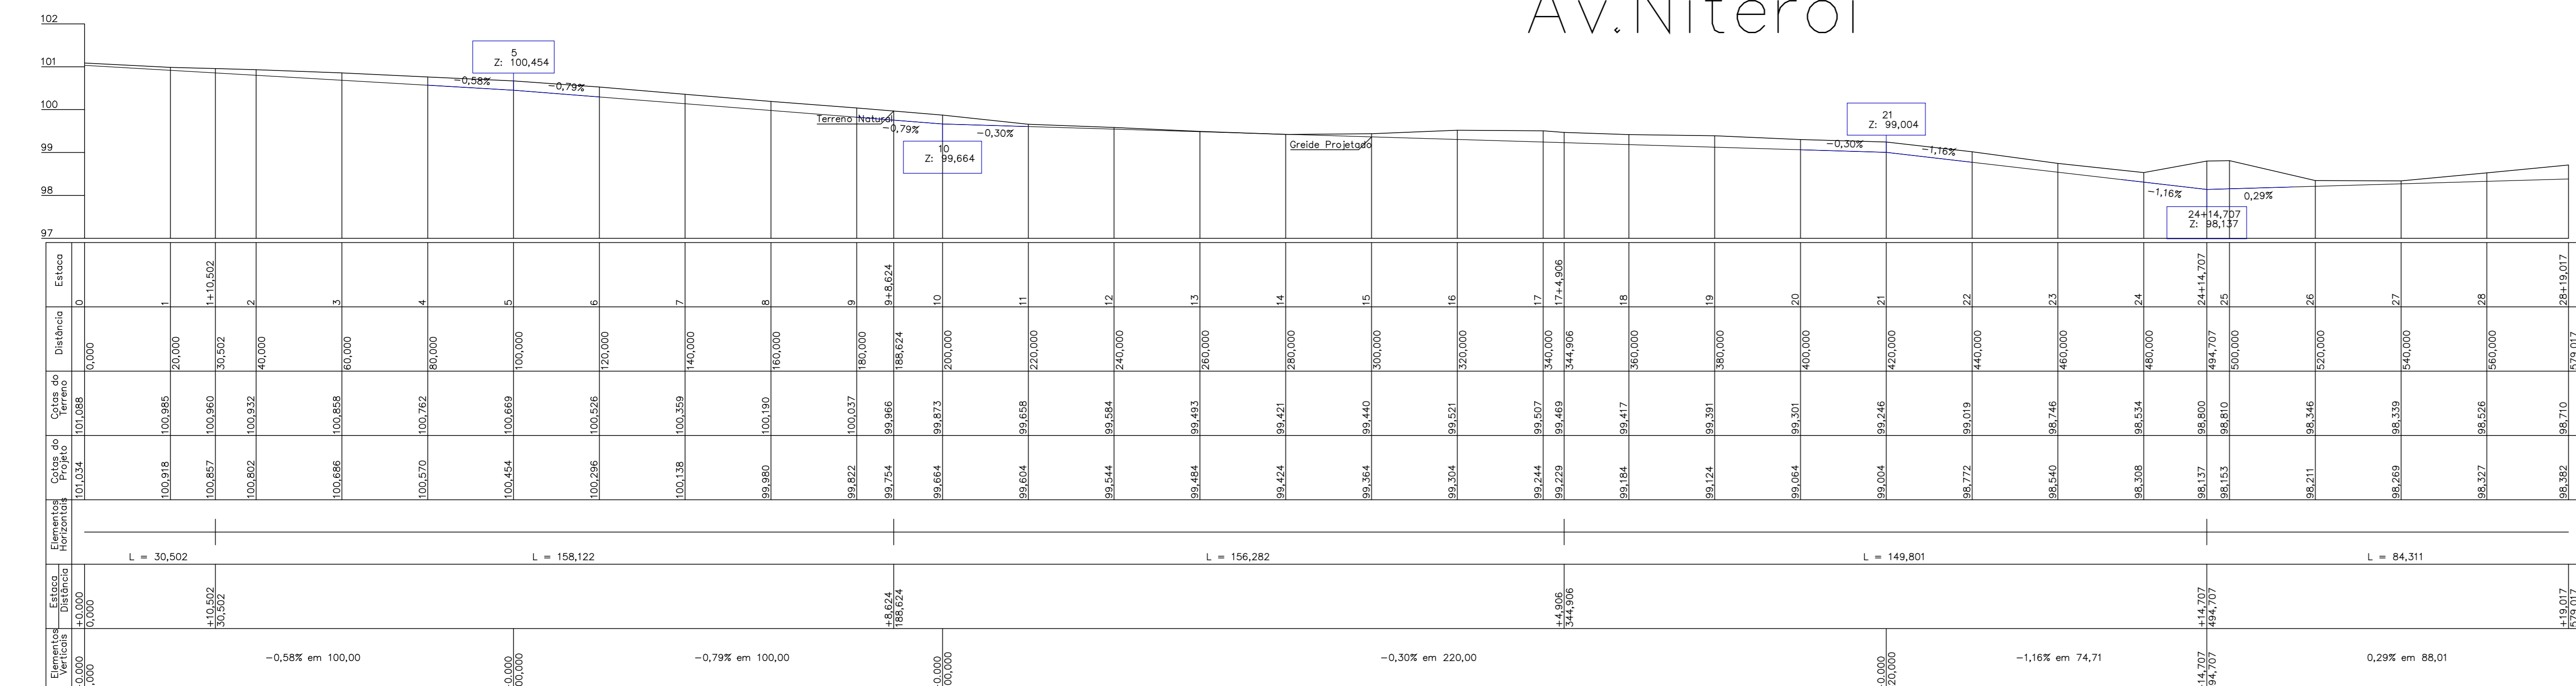

<b>PAVIMENTAÇÃO ASFÁLTICA</b> OBRA: PÚBLICA PROPRIETÁRIO: Prefeitura Municipal de Plum EMERGOÇO: Bairro Rosilene e Flamboyant CIDAD: Plum - TO		Prancha <b>01/03</b>	
		CONTRATO: 1080249-02	
QUADRO DE ÁREAS CONFORME PROJETO		Proprietário: Assinatura Autor do Projeto: Assinatura RRT: Assinatura RESP. Técnico: Assinatura ART: Assinatura CREA: 311685D-TO	
ESCALA INDICADA CONTEÚDO: - PERFILES LONGITUDINAIS - SEÇÕES TRANSVERSAIS		Revisão: Descrição Revisão: Aprovado: Data:	