



Rua 02

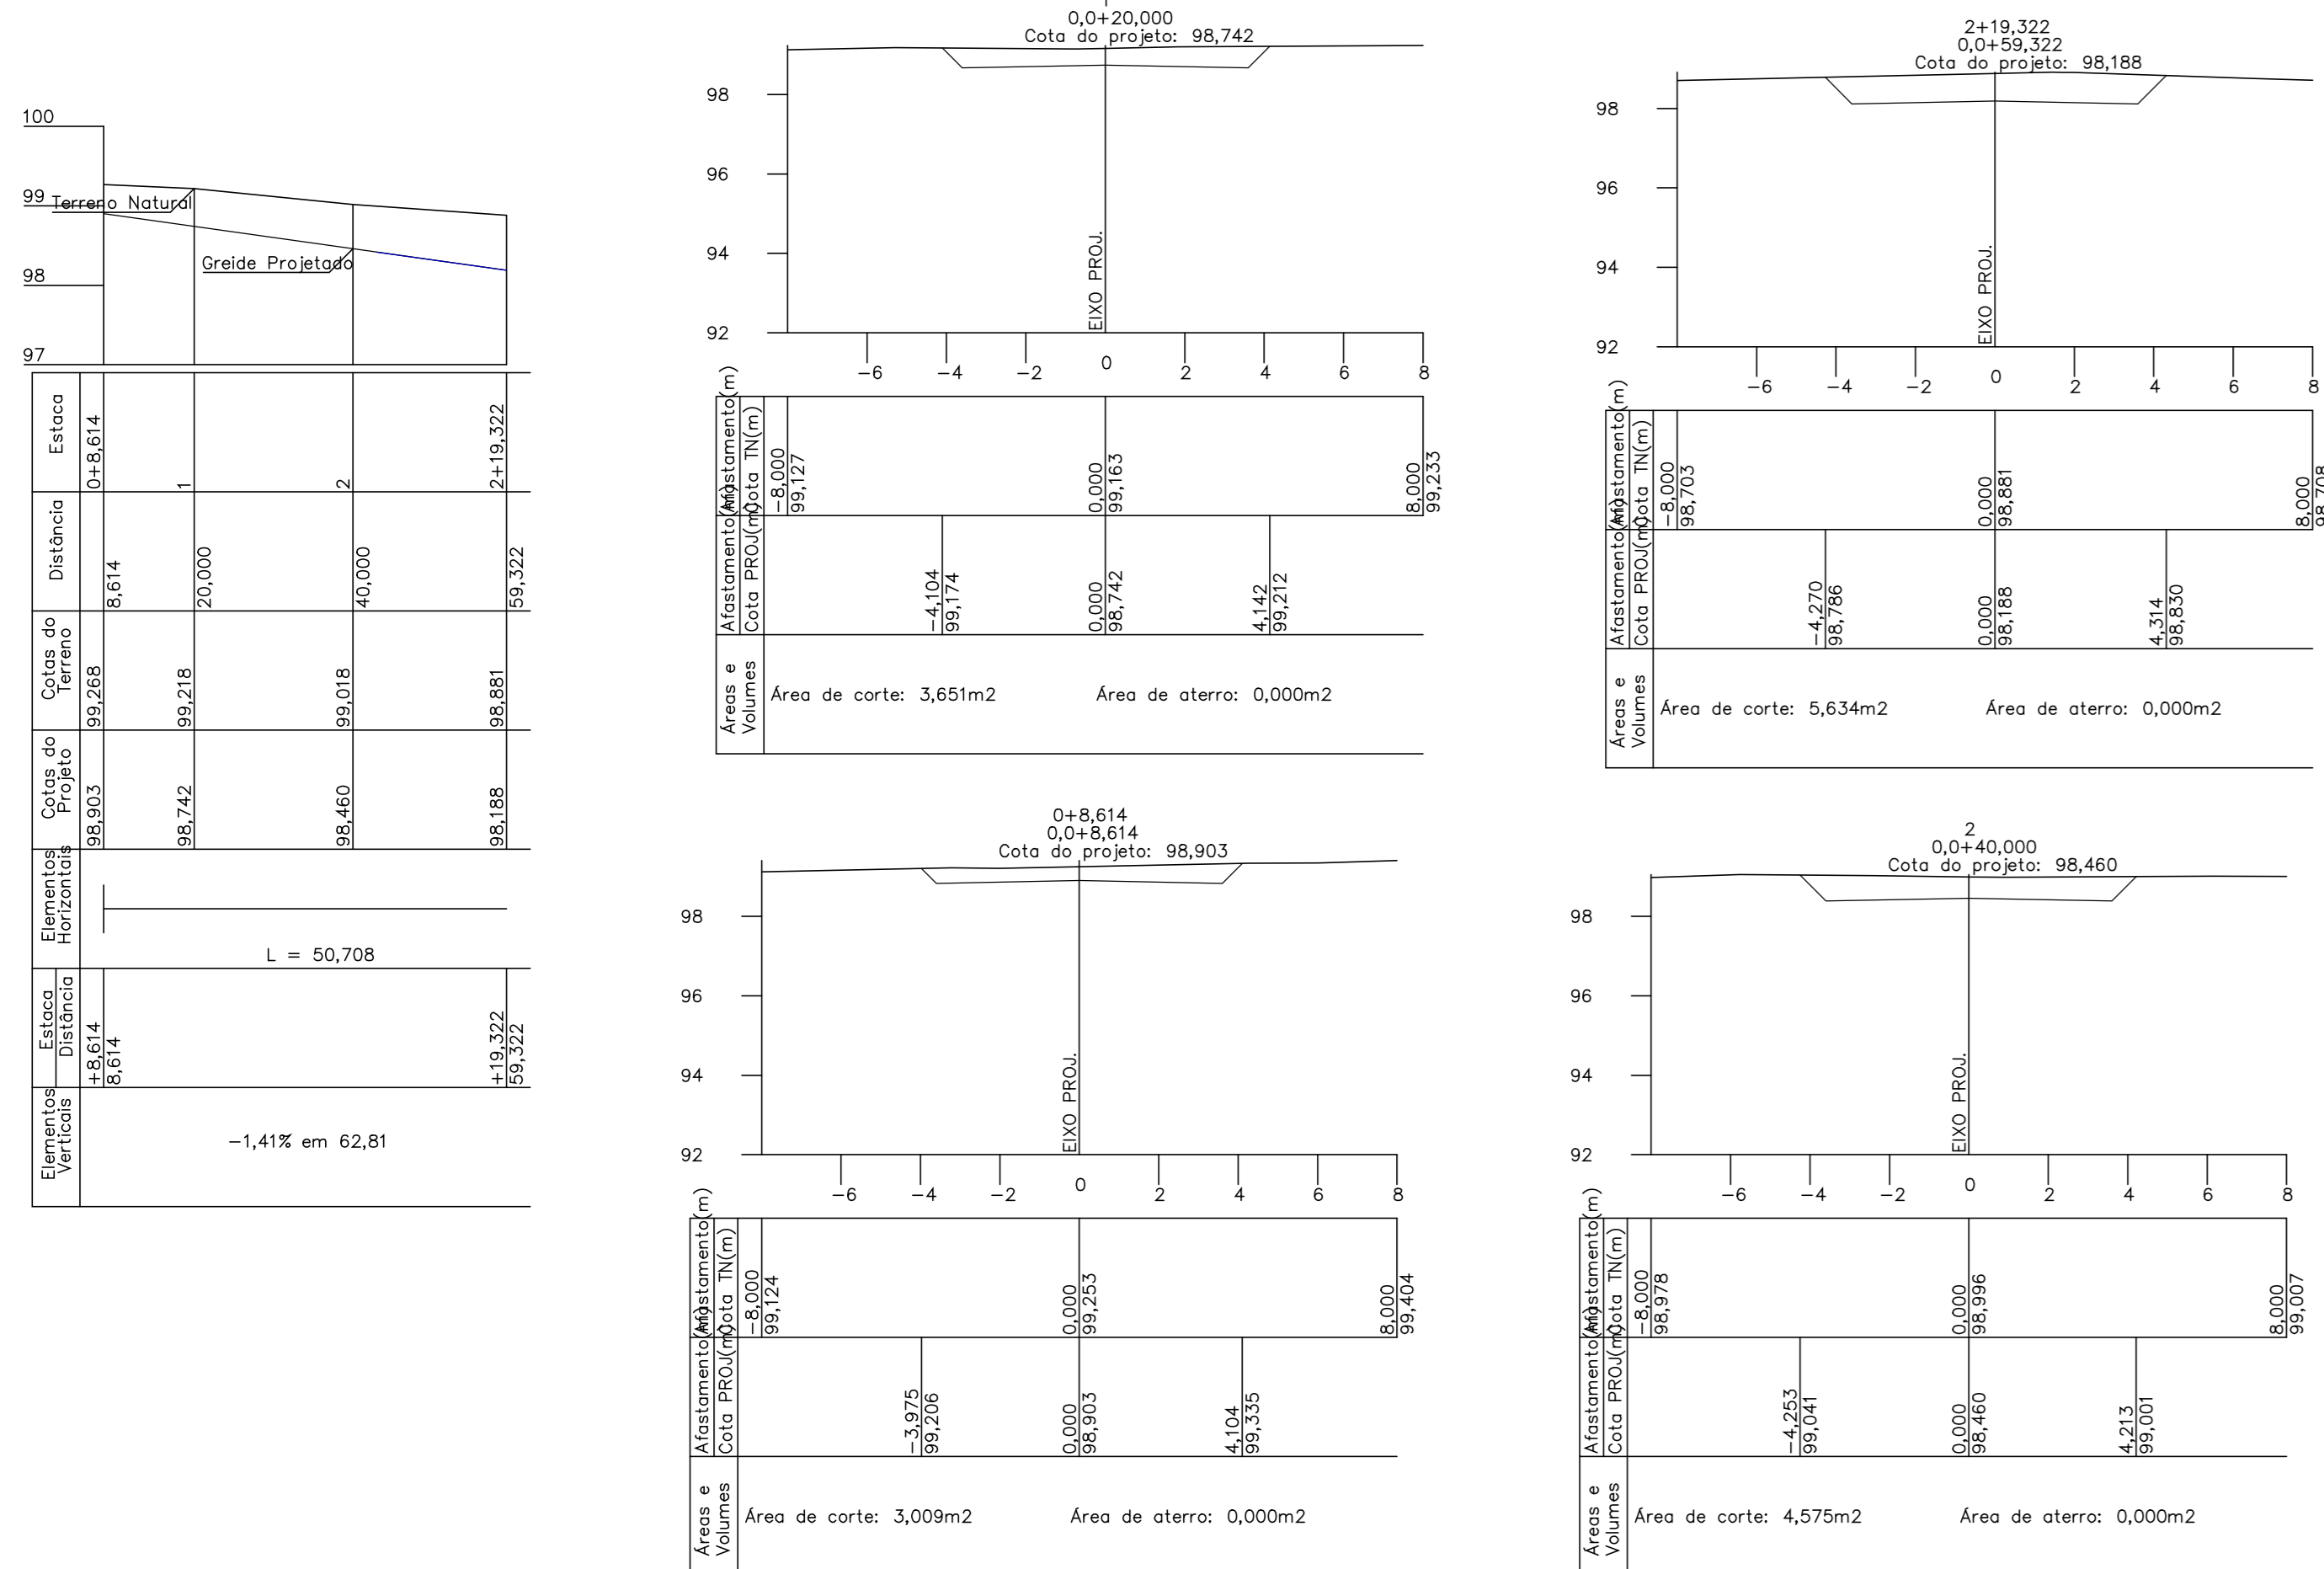


Rua Daniel Dias

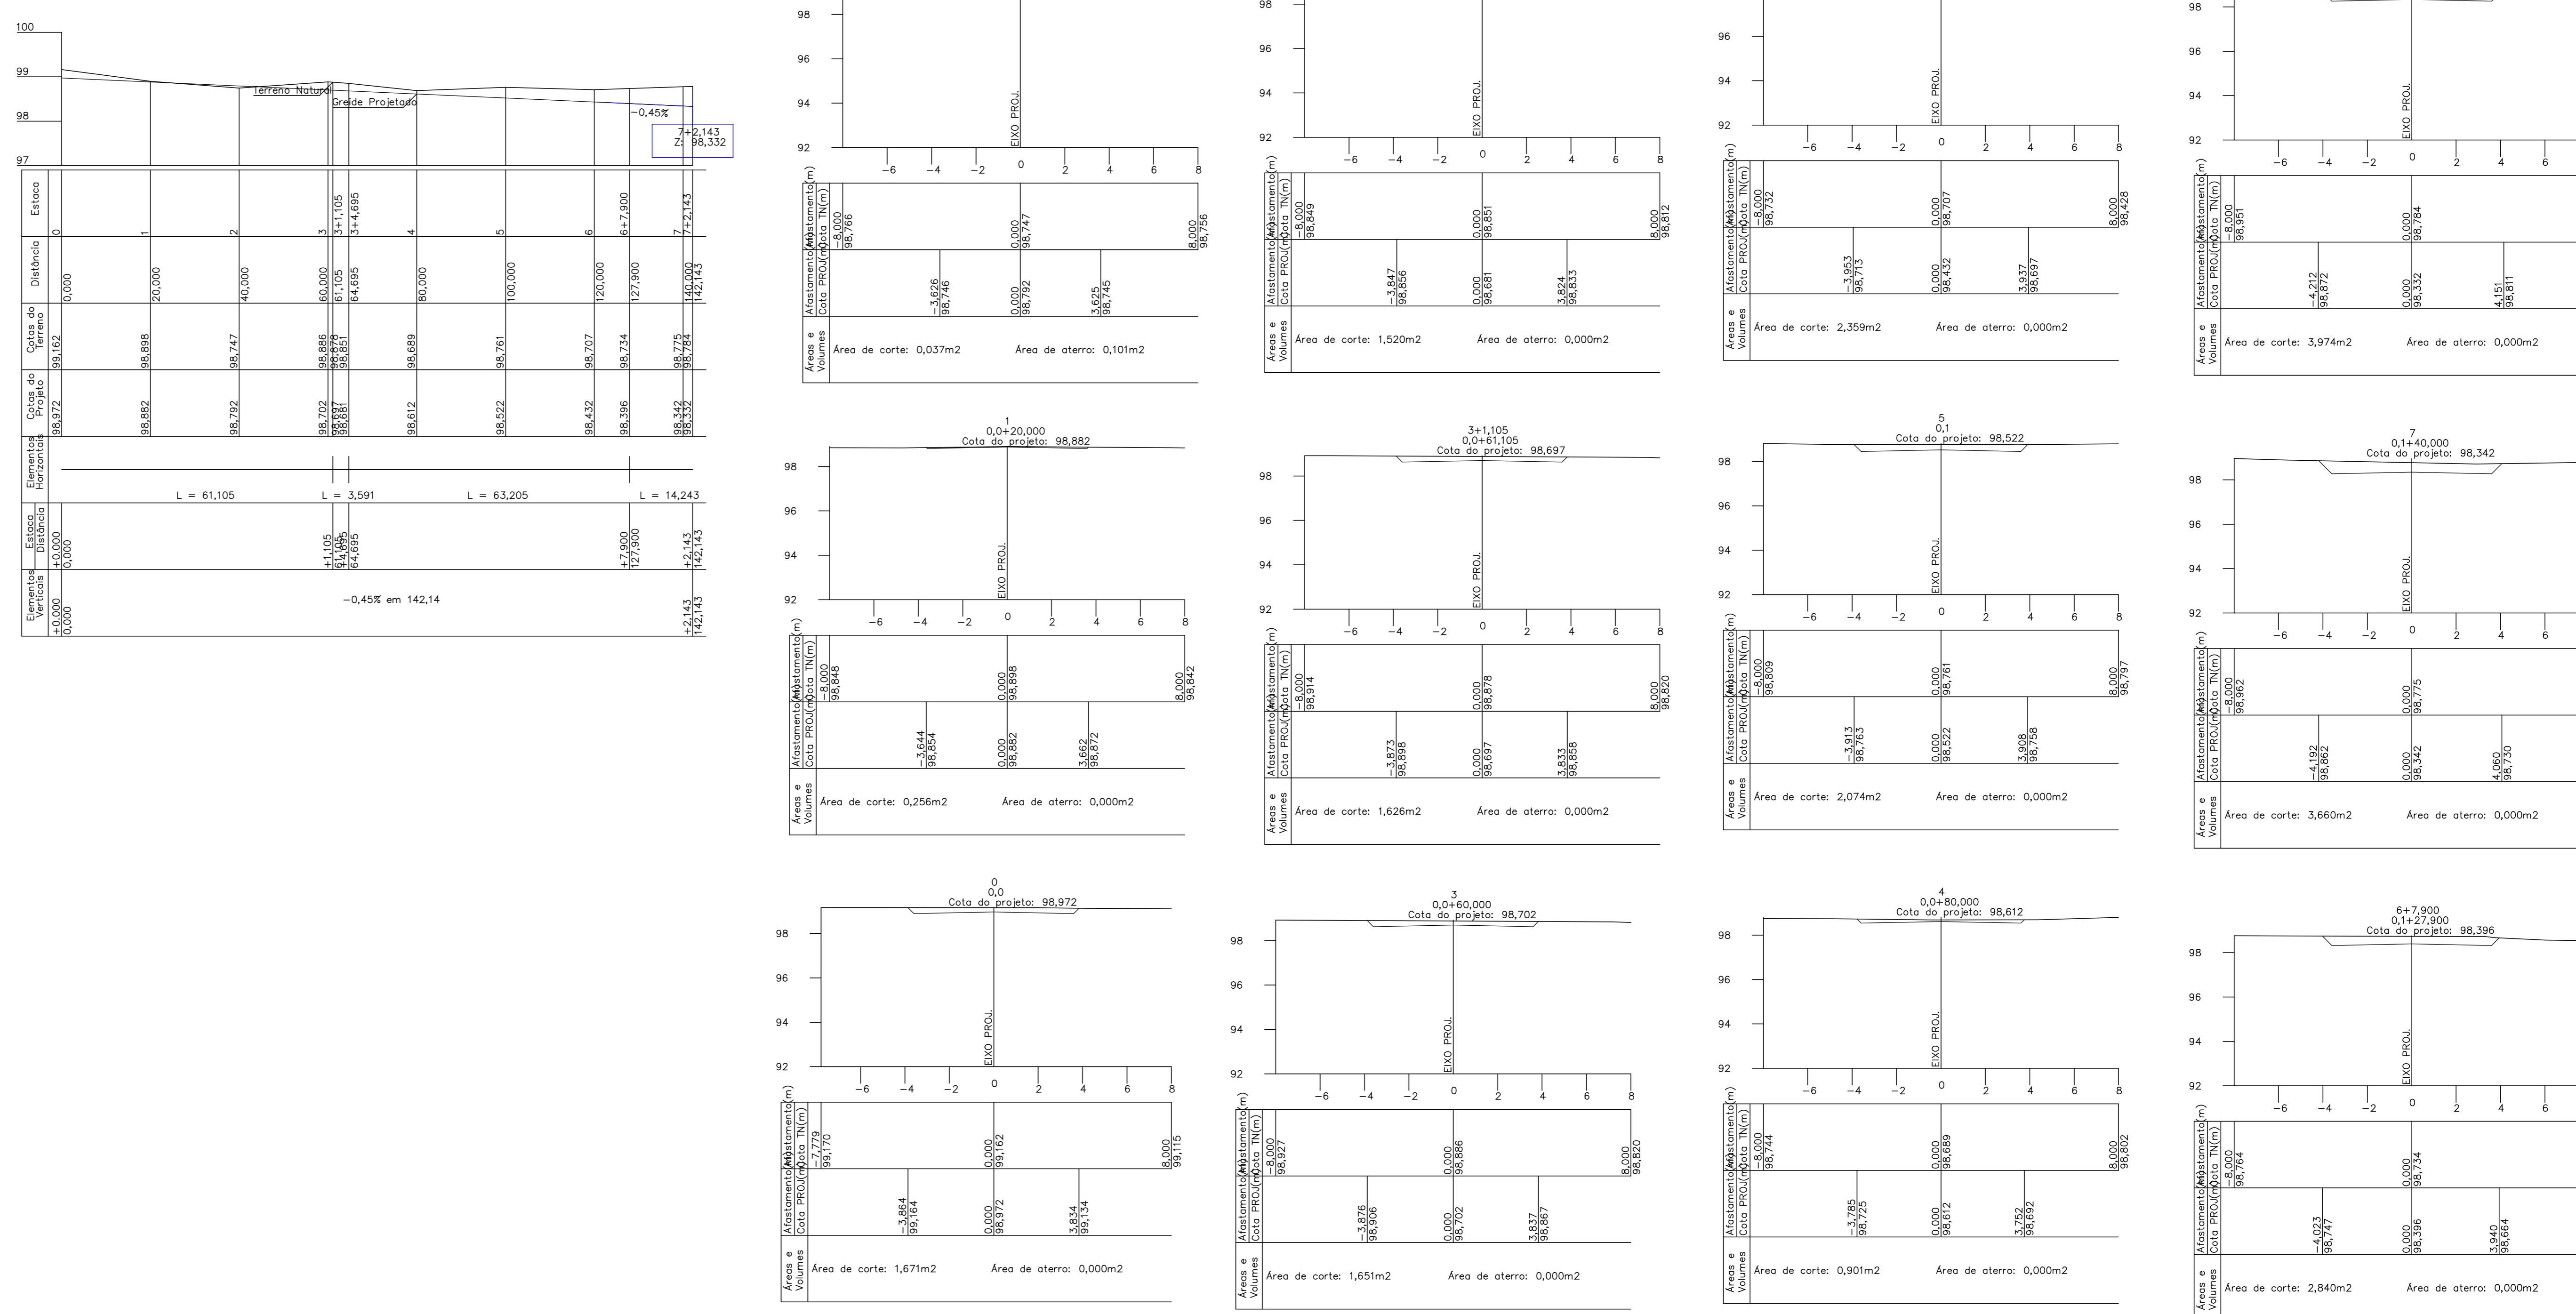

Av. Palmeares



Rua Mirian Amâncio de Souza

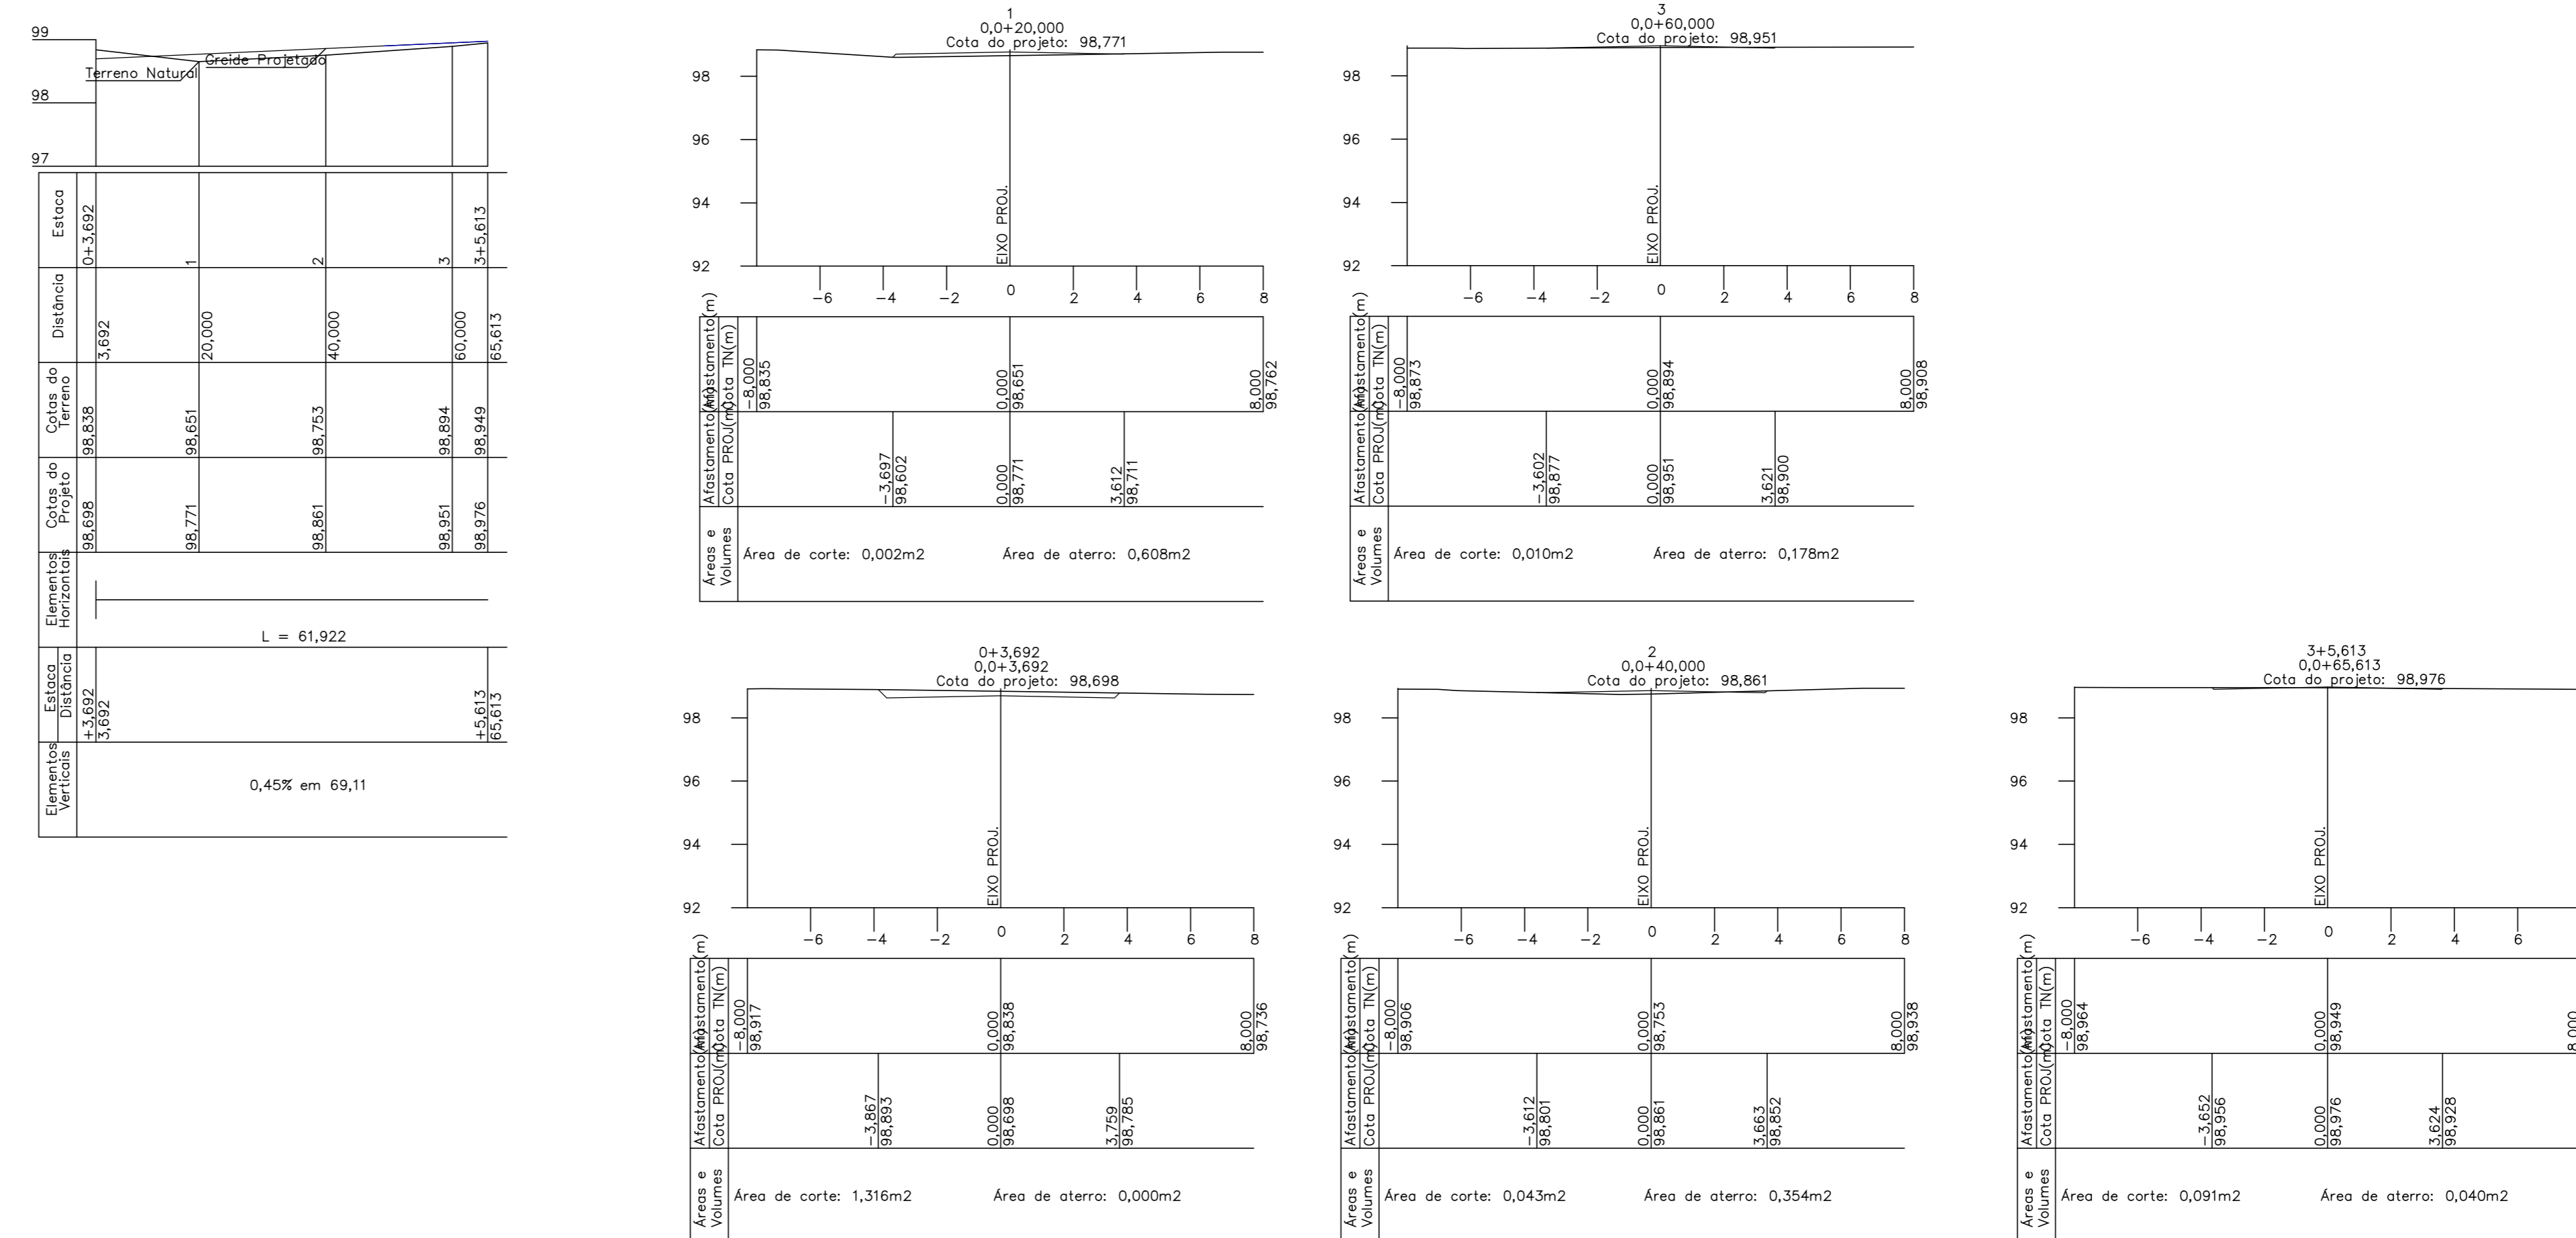

PAVIMENTAÇÃO ASFÁLTICA		Prancha	
OBRA: PÚBLICA		CONTRATO: 1080249-02	
Proprietário: Prefeitura Municipal de Plum		02/03	
ENDEREÇO: Bairro Rosilene e Flamboyant		CIDADE: Plum - TO	
QUADRO DE ÁREAS		CONFORME PROJETO	
ESCALA INDICADA		REVISÃO	
CONTEÚDO:		Revisão	
- PLANOS LONGITUDINAIS		Descrição	
- SEÇÕES TRANSVERSAIS		Revisão	
		Aprovado	
		Data	