


Av. Monteiro Lobato

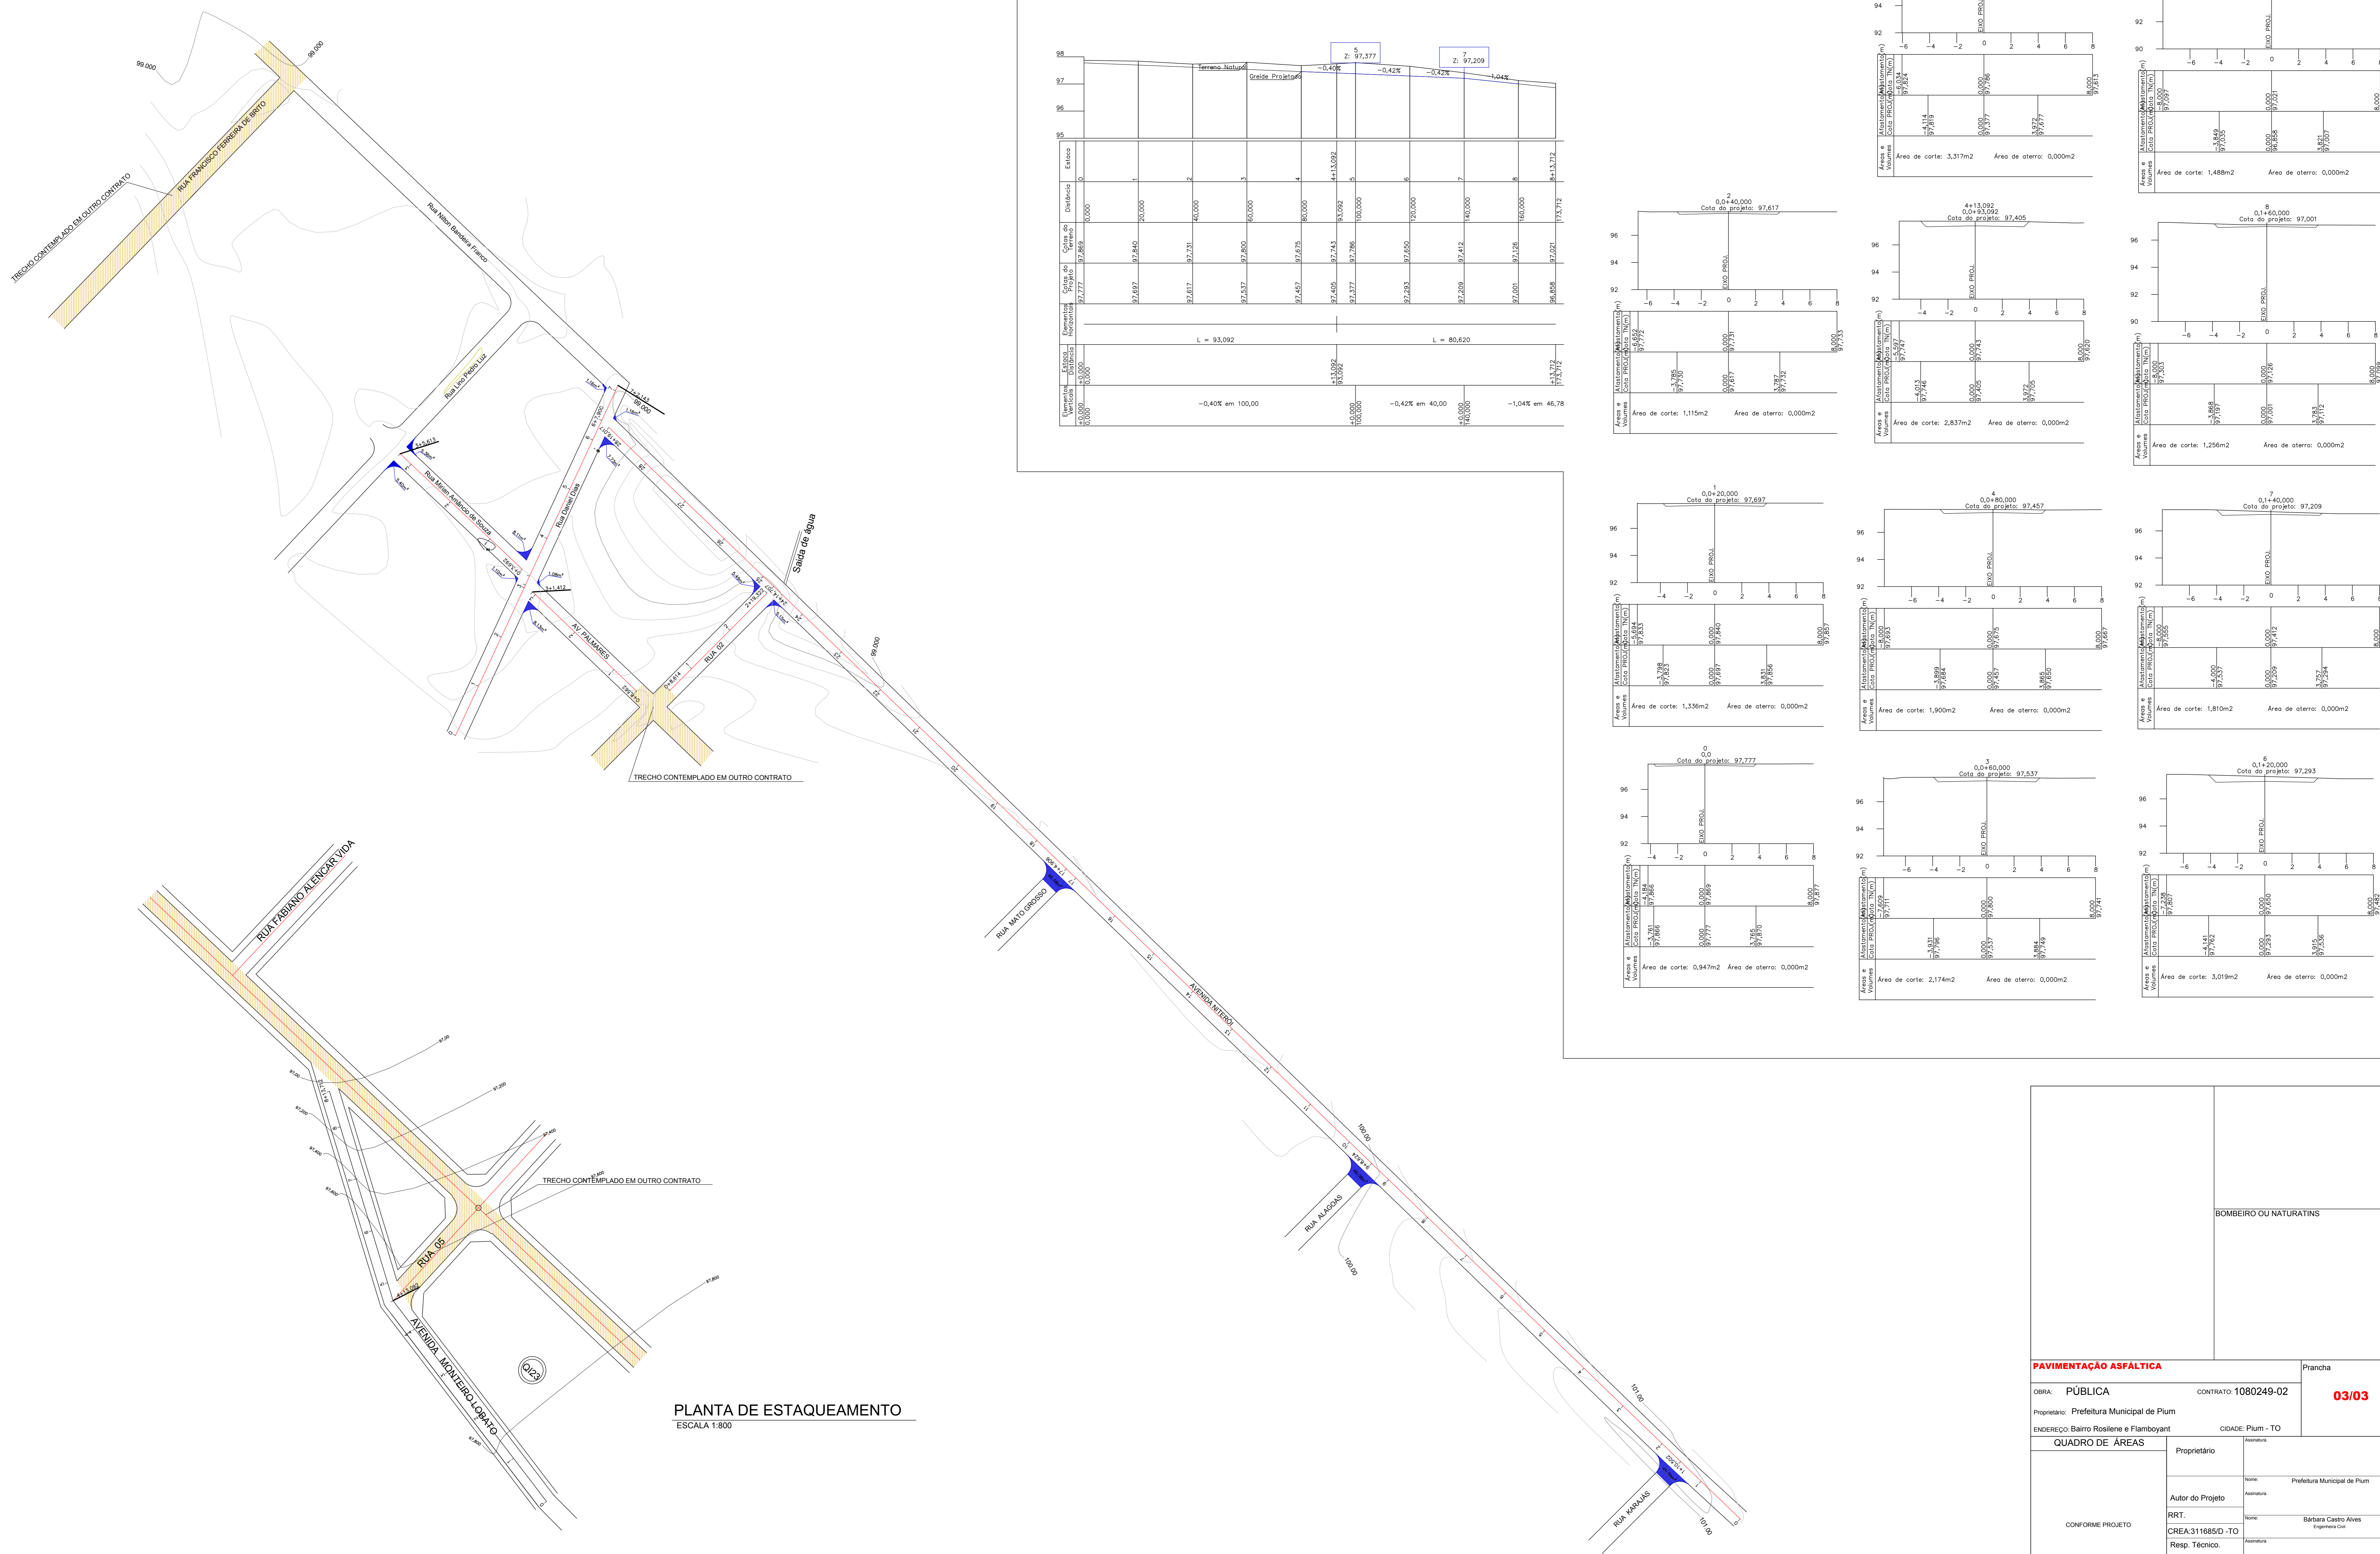

PLANTA DE ESTAQUEAMENTO
ESCALA 1:800

<p>PAVIMENTAÇÃO ASFÁLTICA</p> <p>OBRA: PÚBLICA CONTRATO: 1080249-02</p> <p>Proprietário: Prefeitura Municipal de Plum</p> <p>ENDEREÇO: Bairro Rosiene e Flamboyant CIDADE: Plum - TO</p>	<p>Prancha</p> <p>03/03</p>
---	------------------------------------

QUADRO DE ÁREAS	
Áreas de	Proprietário
Áreas de	Prefeitura Municipal de Plum
Áreas de	RRT: Bárbara Castro Alves
Áreas de	Responsável Técnico
Áreas de	ART:
Áreas de	CREA:

ESCALA INDICADA	
CONTENDO:	Revisão
- PERFILOS LONGITUDINAIS	Descrição
- SEÇÕES TRANSVERSAIS	Revisão
- PLANTA DE ESTAQUEAMENTO	Aprovado
	Data