




PERFIL TRANSVERSAL - PISTA 7,00m.

SEM ESCALA

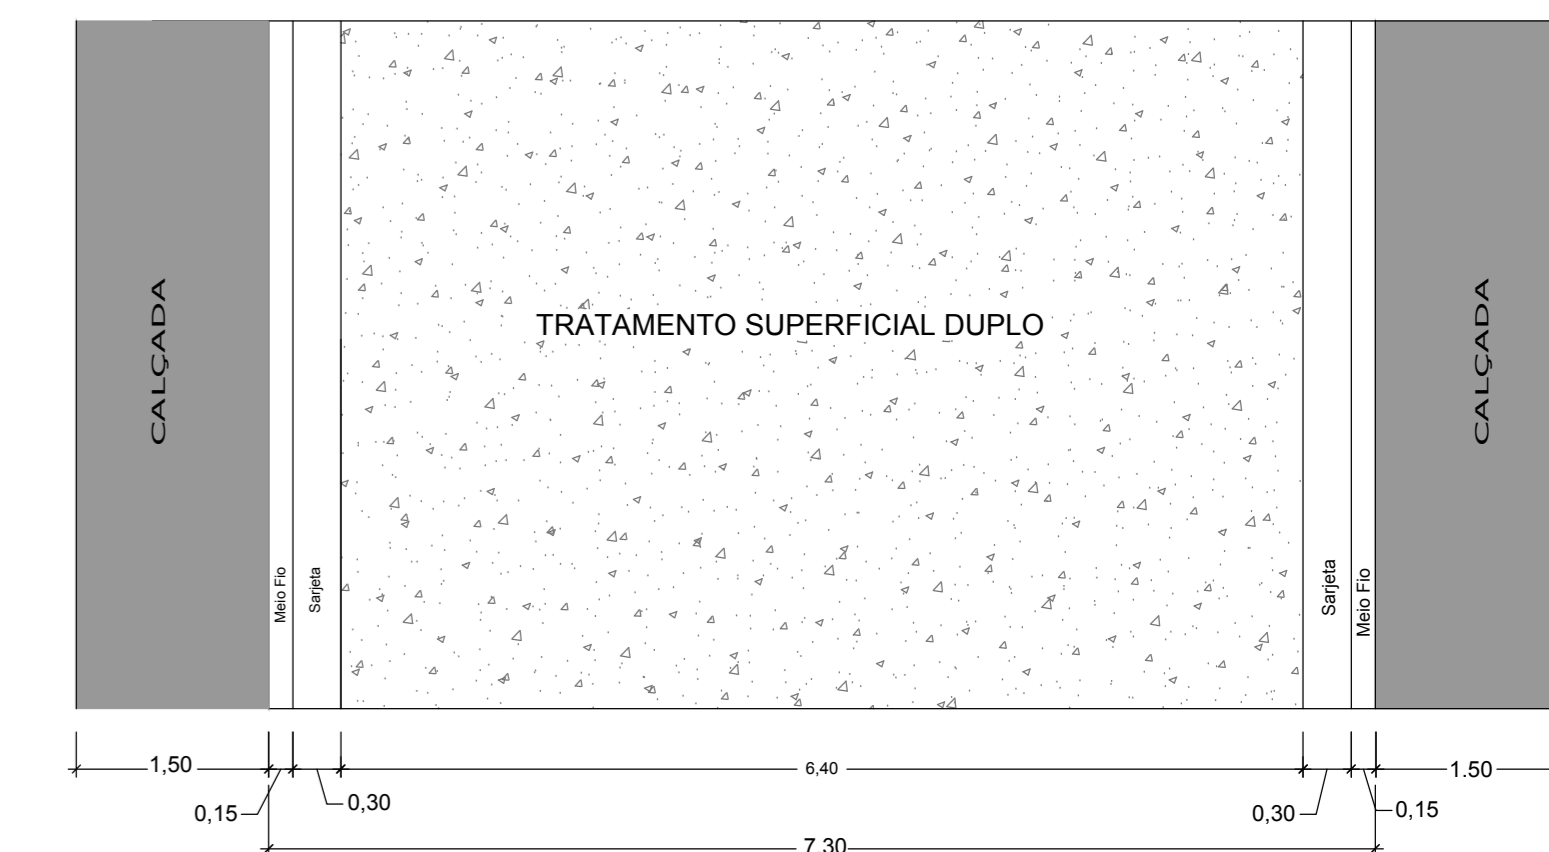


DETALHE DE VIAS

SEM ESCALA

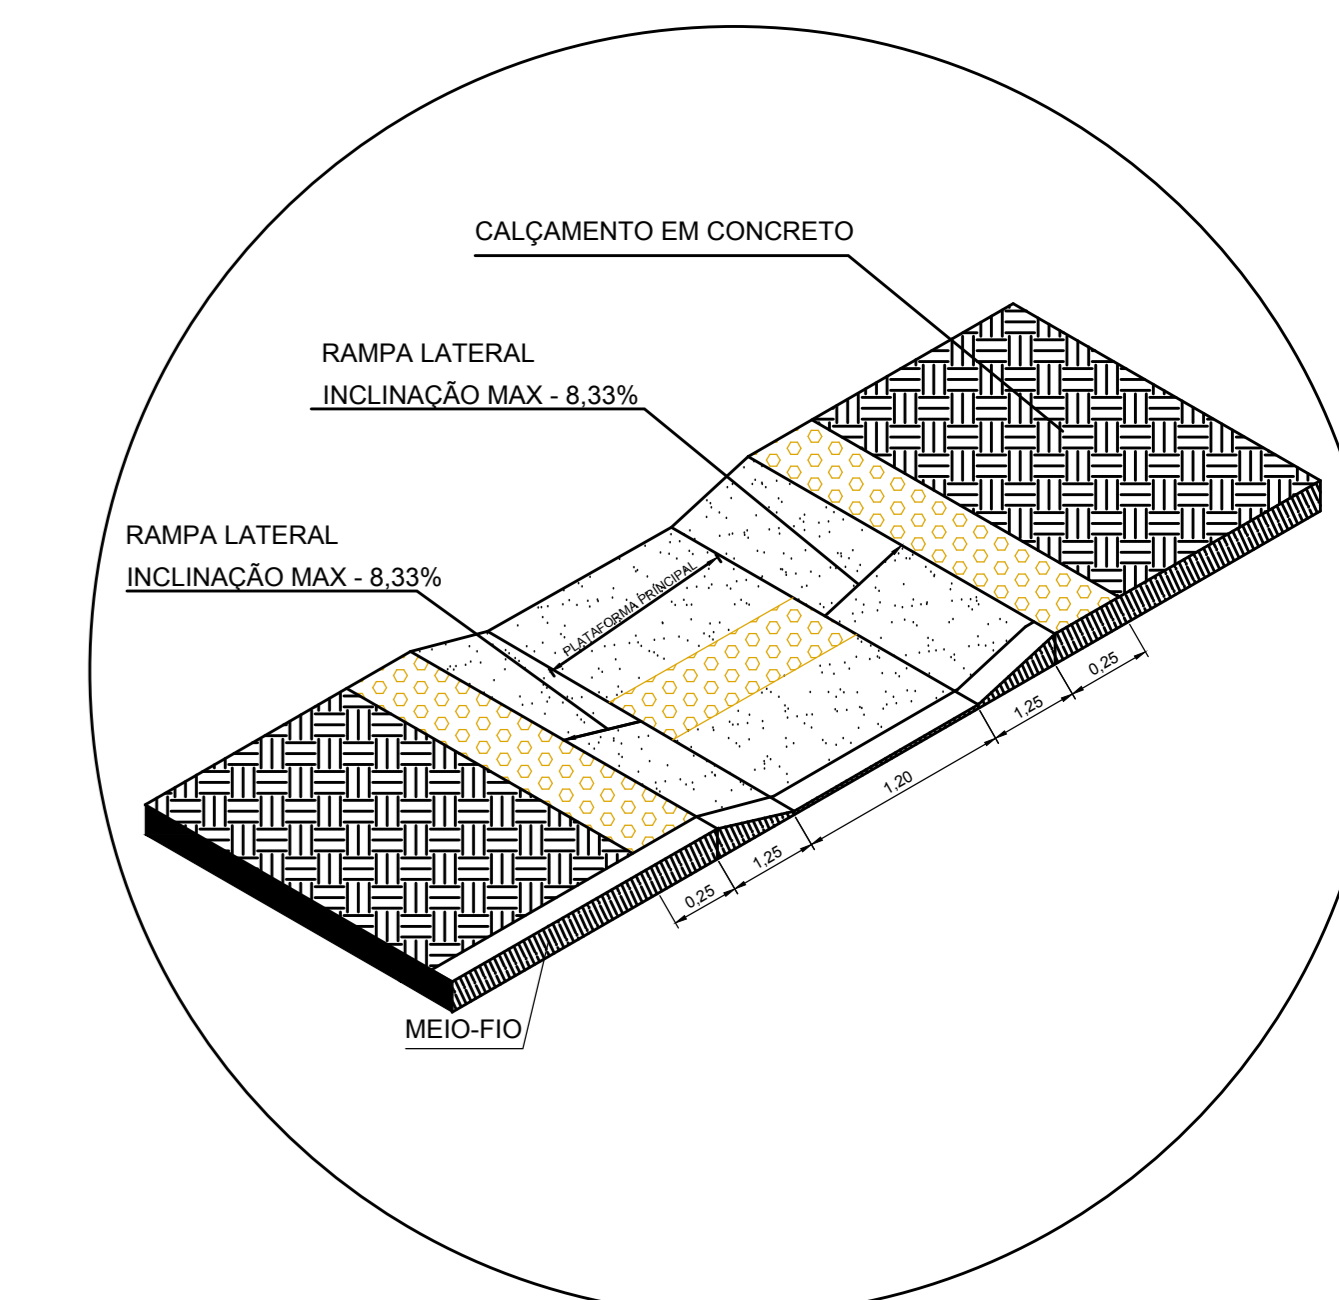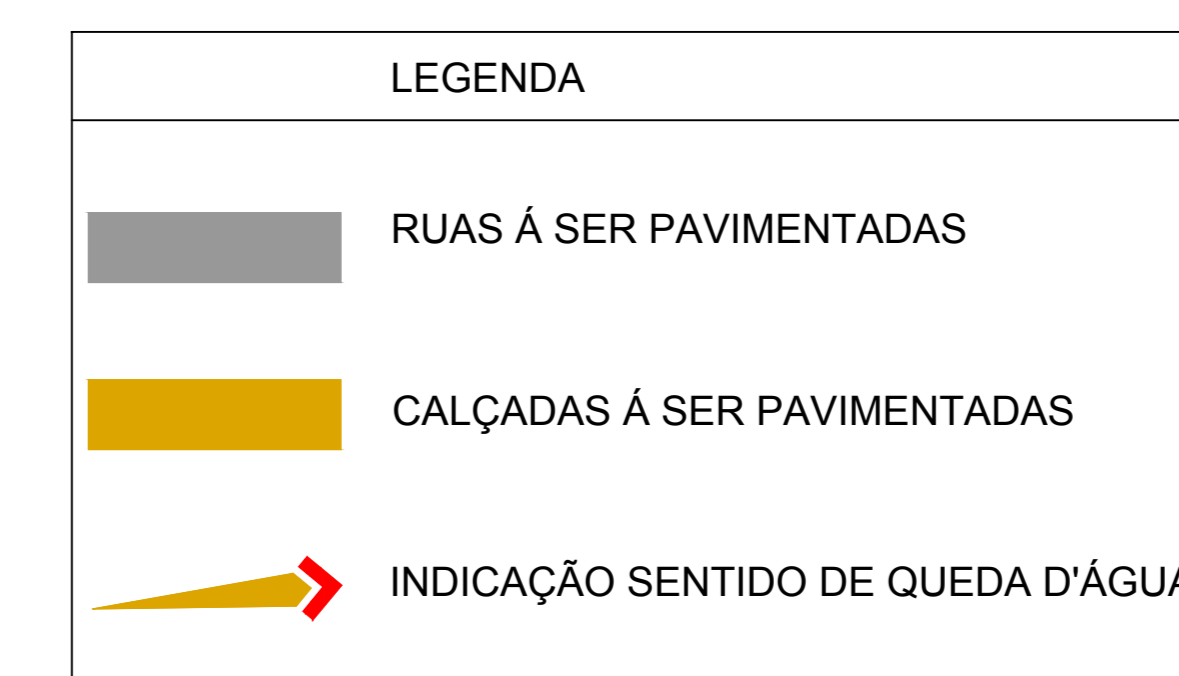


DETALHE DE RAMPA DE ACESSIBILIDADE

sem escala

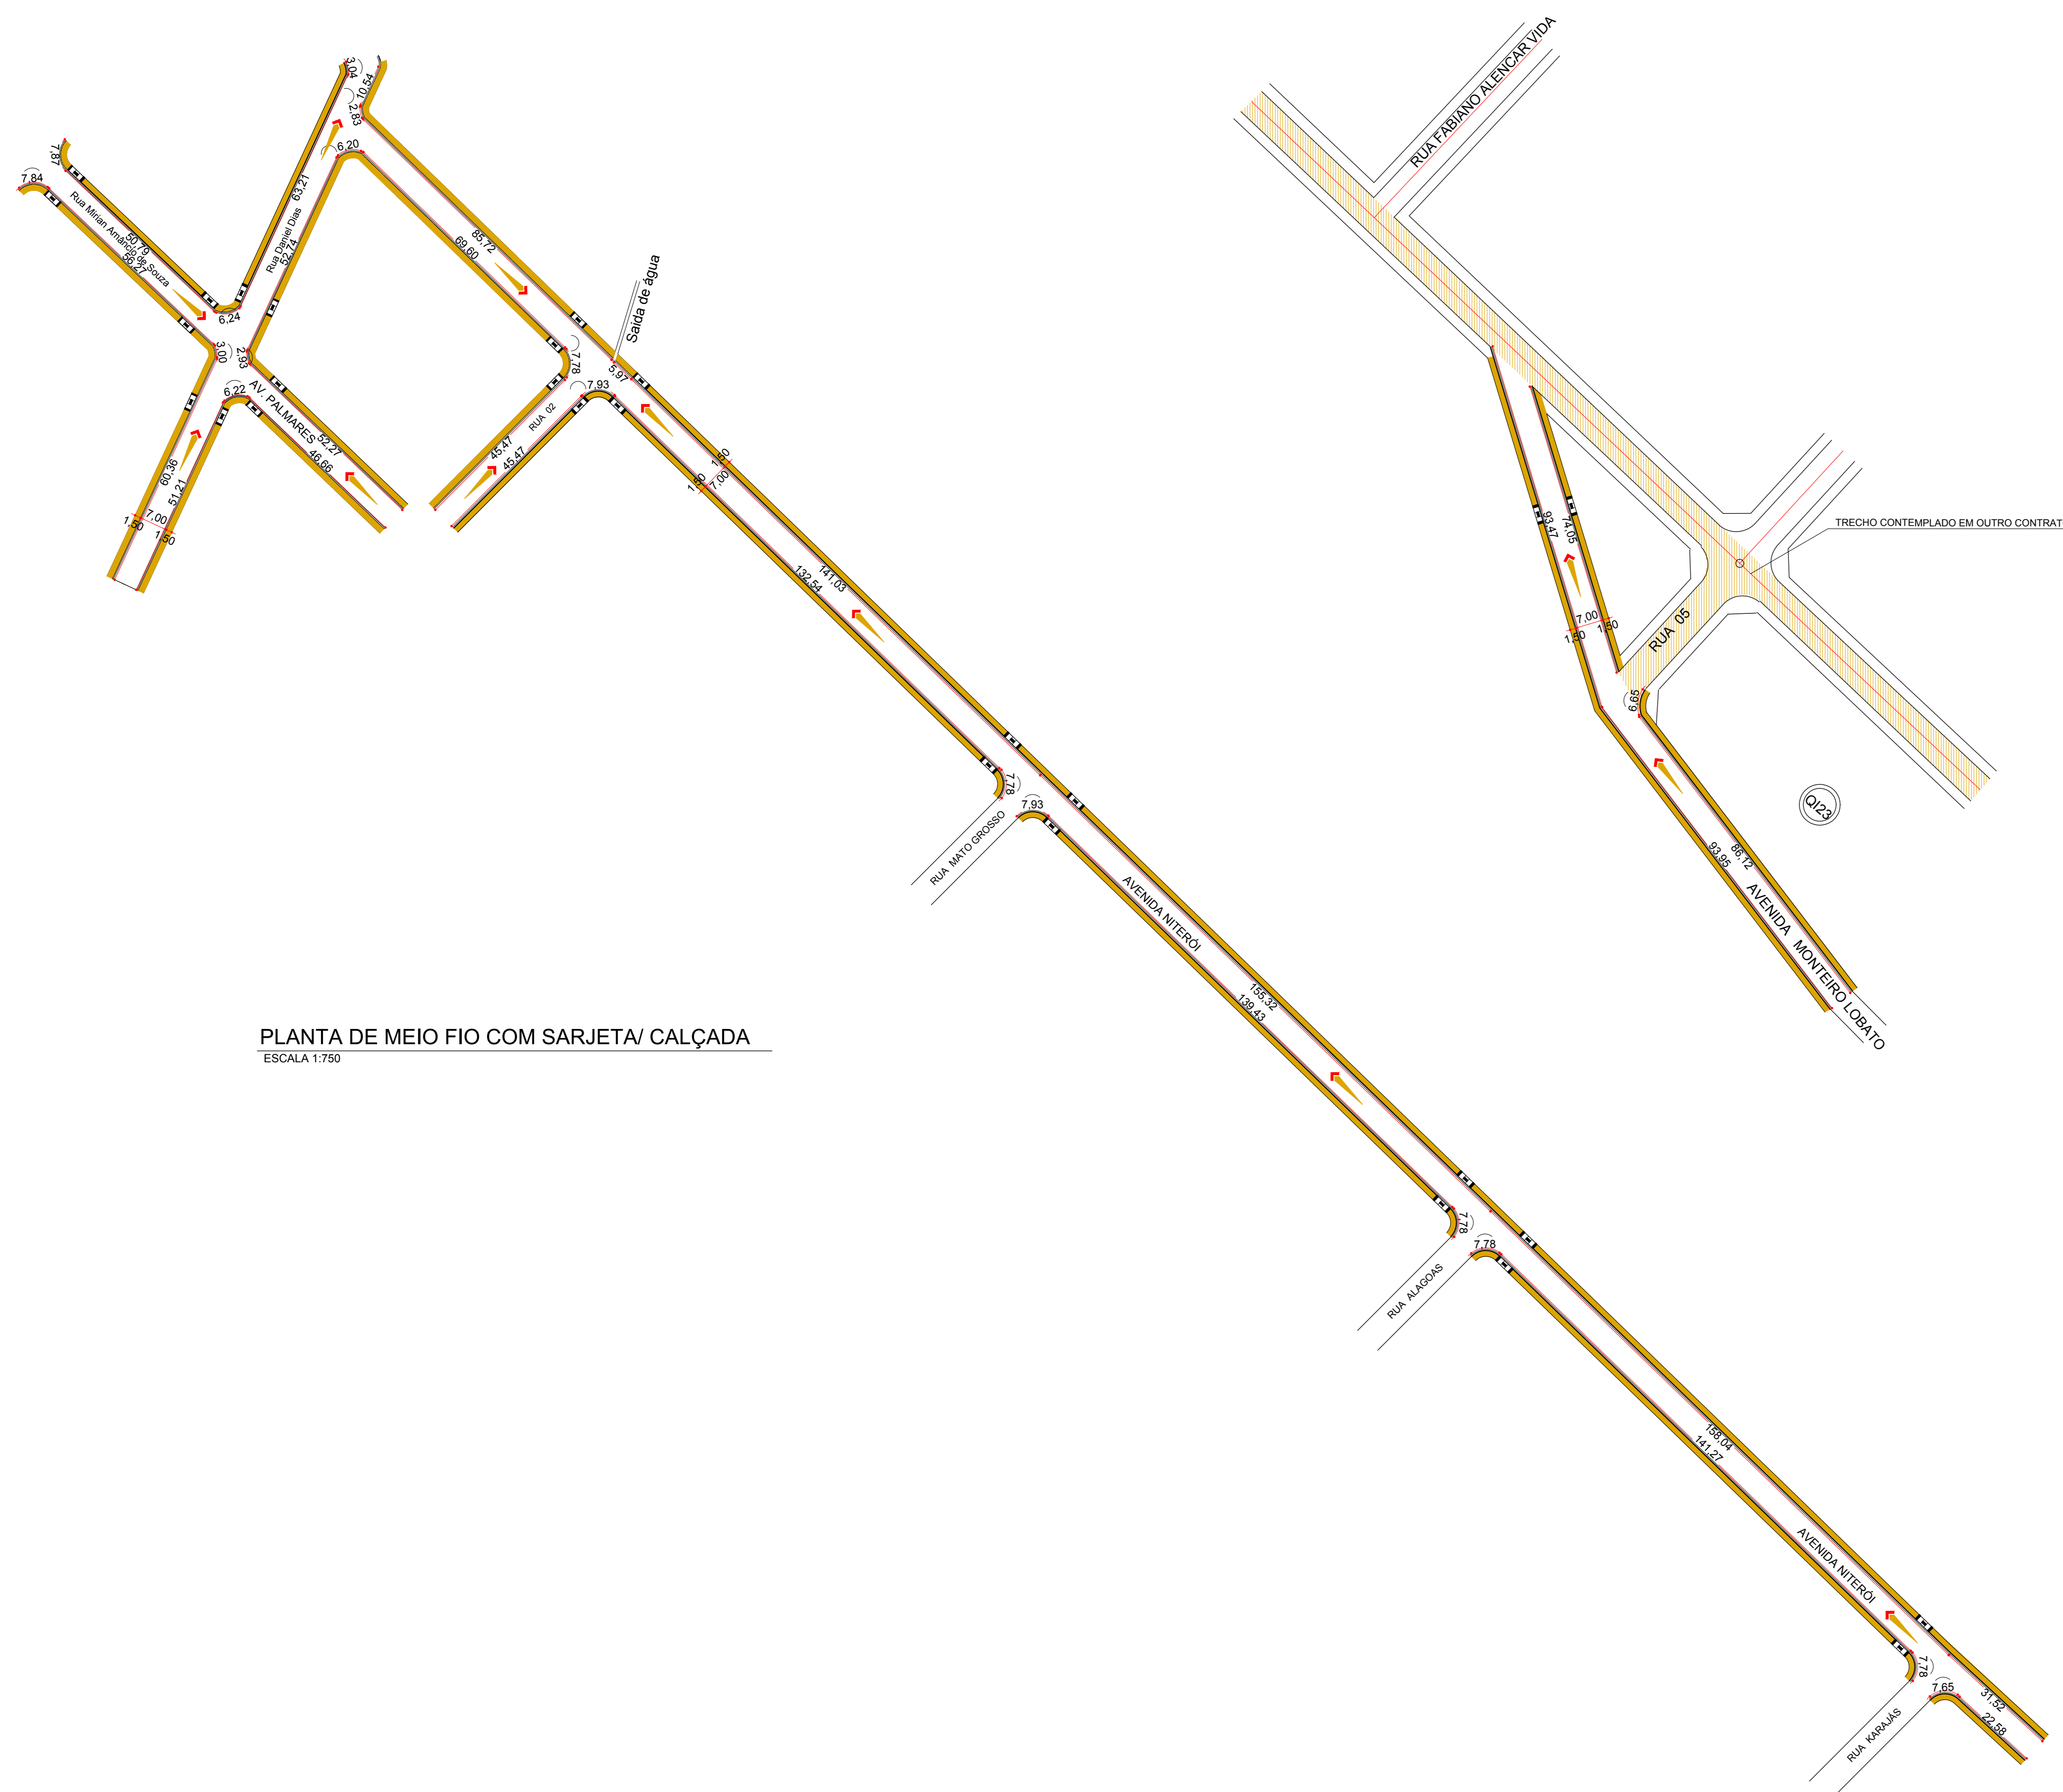

PLANTA DE MEIO FIO COM SARJETA/ CALÇADA

ESCALA 1:750

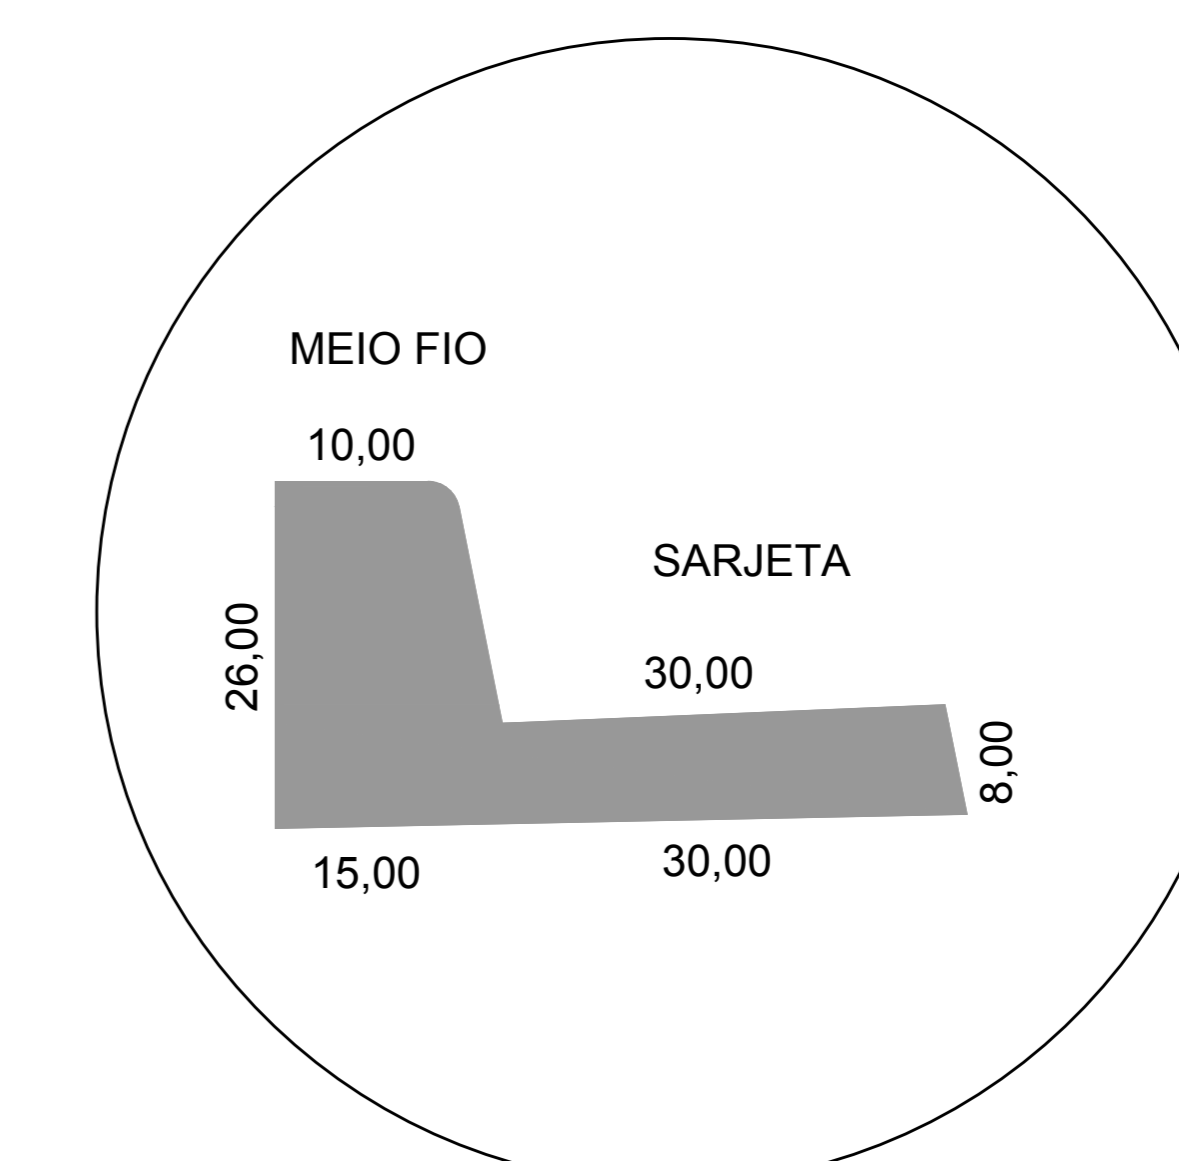

DETALHE MEIO FIO C/ SARJETA

sem escala

		BOMBEIRO OU NATURATINS	
PAVIMENTAÇÃO ASFÁLTICA		Prancha	
OBRA: PÚBLICA		CONTRATO: 1080249-02	
Proprietário: PREFEITURA MUNICIPAL DE PIUM		01/03	
ENDEREÇO: DIVERSAS RUAS E AVENIDAS		CIDADE: PIUM - TO	
		DATA: 30/08/2022	
CONFORME PROJETO	Proprietário	Assinatura	
	Autor do Projeto	Assinatura Prefeitura Municipal de Pium	
	RRT:	Assinatura Bárbara Castro Alves Engenheira Civil	
	RESP. TÉCNICO:	Assinatura	
ART:	Assinatura		
CREA:	Assinatura		
ESCALA INDICADA			
CONTEÚDO:	Revisão:	Descrição	Revisão
- PLANTA DE MEIO FIO COM SARJETA/ CALÇADA			Aprovado
- DETALHES			Data