


Locação  
 Fôrmas  
 Concreto: C25, em geral  
 Escala: 1:50

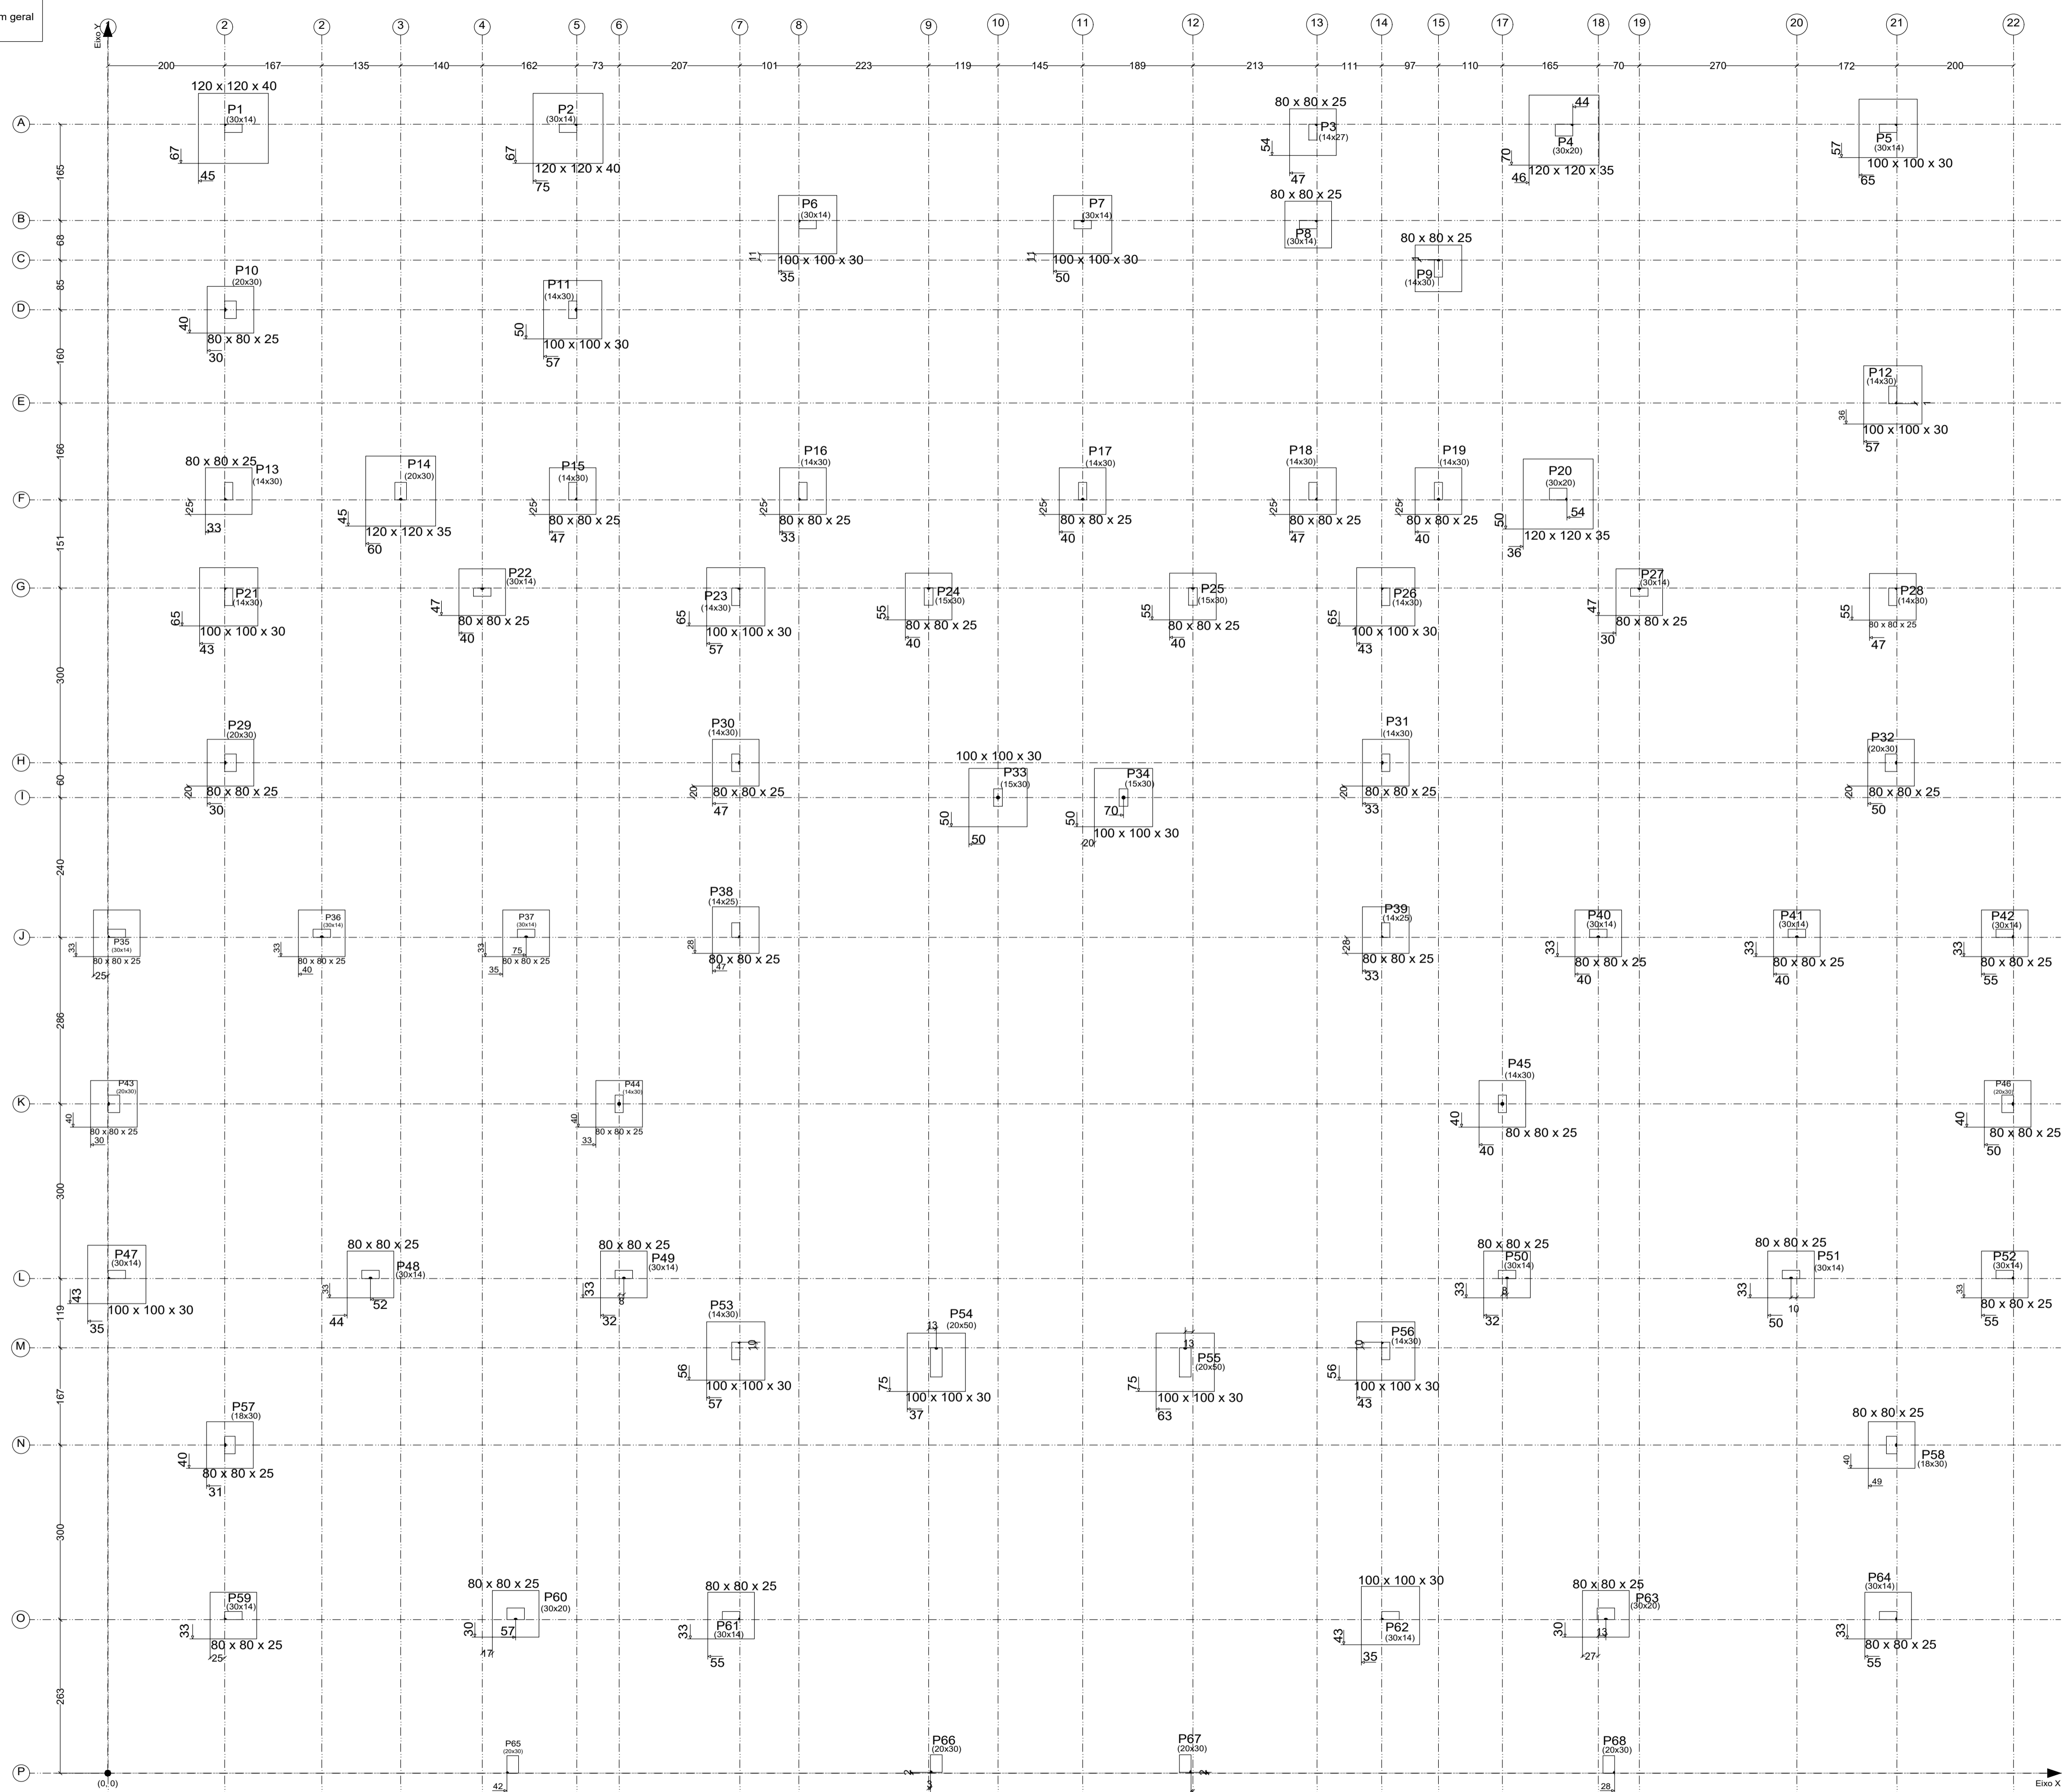

Implantação de pilares - Subsolo			
Pilar	Dimensão (cm)	Coordenadas de centro	
		Coordenada X (cm)	Coordenada Y (cm)
P1	30x14	216	2821
P2	30x14	790	2821
P3	14x27	2067	2814
P4	30x20	2498	2818
P5	30x14	3054	2821
P6	30x14	1201	2656
P7	30x14	1672	2656
P8	30x14	2059	2656
P9	14x30	2283	2581
P10	20x30	211	2510
P11	14x30	798	2510
P12	14x30	3062	2364
P13	14x30	208	2199
P14	20x30	502	2199
P15	14x30	798	2199
P16	14x30	1193	2199
P17	14x30	1672	2199
P18	14x30	2067	2199
P19	14x30	2283	2199
P20	30x20	2488	2194
P21	14x30	208	2017
P22	30x14	642	2025
P23	14x30	1077	2017
P24	15x30	1408	2018
P25	15x30	1861	2018
P26	14x30	2192	2017
P27	30x14	2627	2025
P28	14x30	3062	2017
P29	20x30	211	1733
P30	14x30	1077	1733
P31	14x30	2192	1733
P32	20x30	3059	1733
P33	15x30	1527	1673
P34	15x30	1742	1673
P35	30x14	16	1440
P36	30x14	367	1440
P37	30x14	718	1440
P38	14x25	1077	1446
P39	14x25	2192	1446
P40	30x14	2557	1440
P41	30x14	2897	1440
P42	30x14	3254	1440
P43	20x30	11	1148
P44	14x30	877	1148
P45	14x30	2392	1148
P46	20x30	3259	1148
P47	30x14	16	855
P48	30x14	451	855
P49	30x14	885	855
P50	30x14	2400	855
P51	30x14	2887	855
P52	30x14	3254	855
P53	14x30	1077	724
P54	20x50	1421	705
P55	20x50	1848	705
P56	14x30	2192	724
P57	18x30	210	563
P58	18x30	3060	563
P59	30x14	216	270
P60	30x20	700	273
P61	30x14	1069	270
P62	30x14	2200	270
P63	30x20	2570	273
P64	30x14	3054	270
P65	20x30	695	15
P66	20x30	1421	17
P67	20x30	1848	17
P68	20x30	2575	15

Cota de arranque dos pilares: -1.00 m

Assentamento das sapatas: -1.00 m

<b>PROJETO ESTRUTURAL</b>		Prancha <b>01/18</b>	
PROJETO INSTITUCIONAL		FOLHA: <b>A1</b>	
OBRA: ESCOLA MARIANOPOLIS - TO		CIDADE: PIUM - TO	
PROPRIETÁRIO: PREFEITURA MUNICIPAL DE PIUM - TO		DATA: 12/12/2022	
ENDEREÇO: ZONA RURAL			
QUADRO DE ÁREAS		Proprietário: PREFEITURA MUNICIPAL DE PIUM	
AUTOR DO PROJETO		ALDO JÚNIOR MARTINS COELHO Engenheiro Civil Crea 317202/D-TO	
ART. xxxxxxxxxxxxxxxxxx		Revisão: Descrição: Revisão: Aprovado: Data:	
ESCALA INDICADA			
CONTEÚDO:			
- PLANTA DE LOCAÇÃO		 APONTE A CAMERA DO CELULAR PARA VER A ESTRUTURA EM 3D  eng. aldo_junior aldojuniormartinscoelho@gmail.com	