


Viga baldrame
 Fôrmas
 Concreto: C25, em geral
 Escala: 1:50

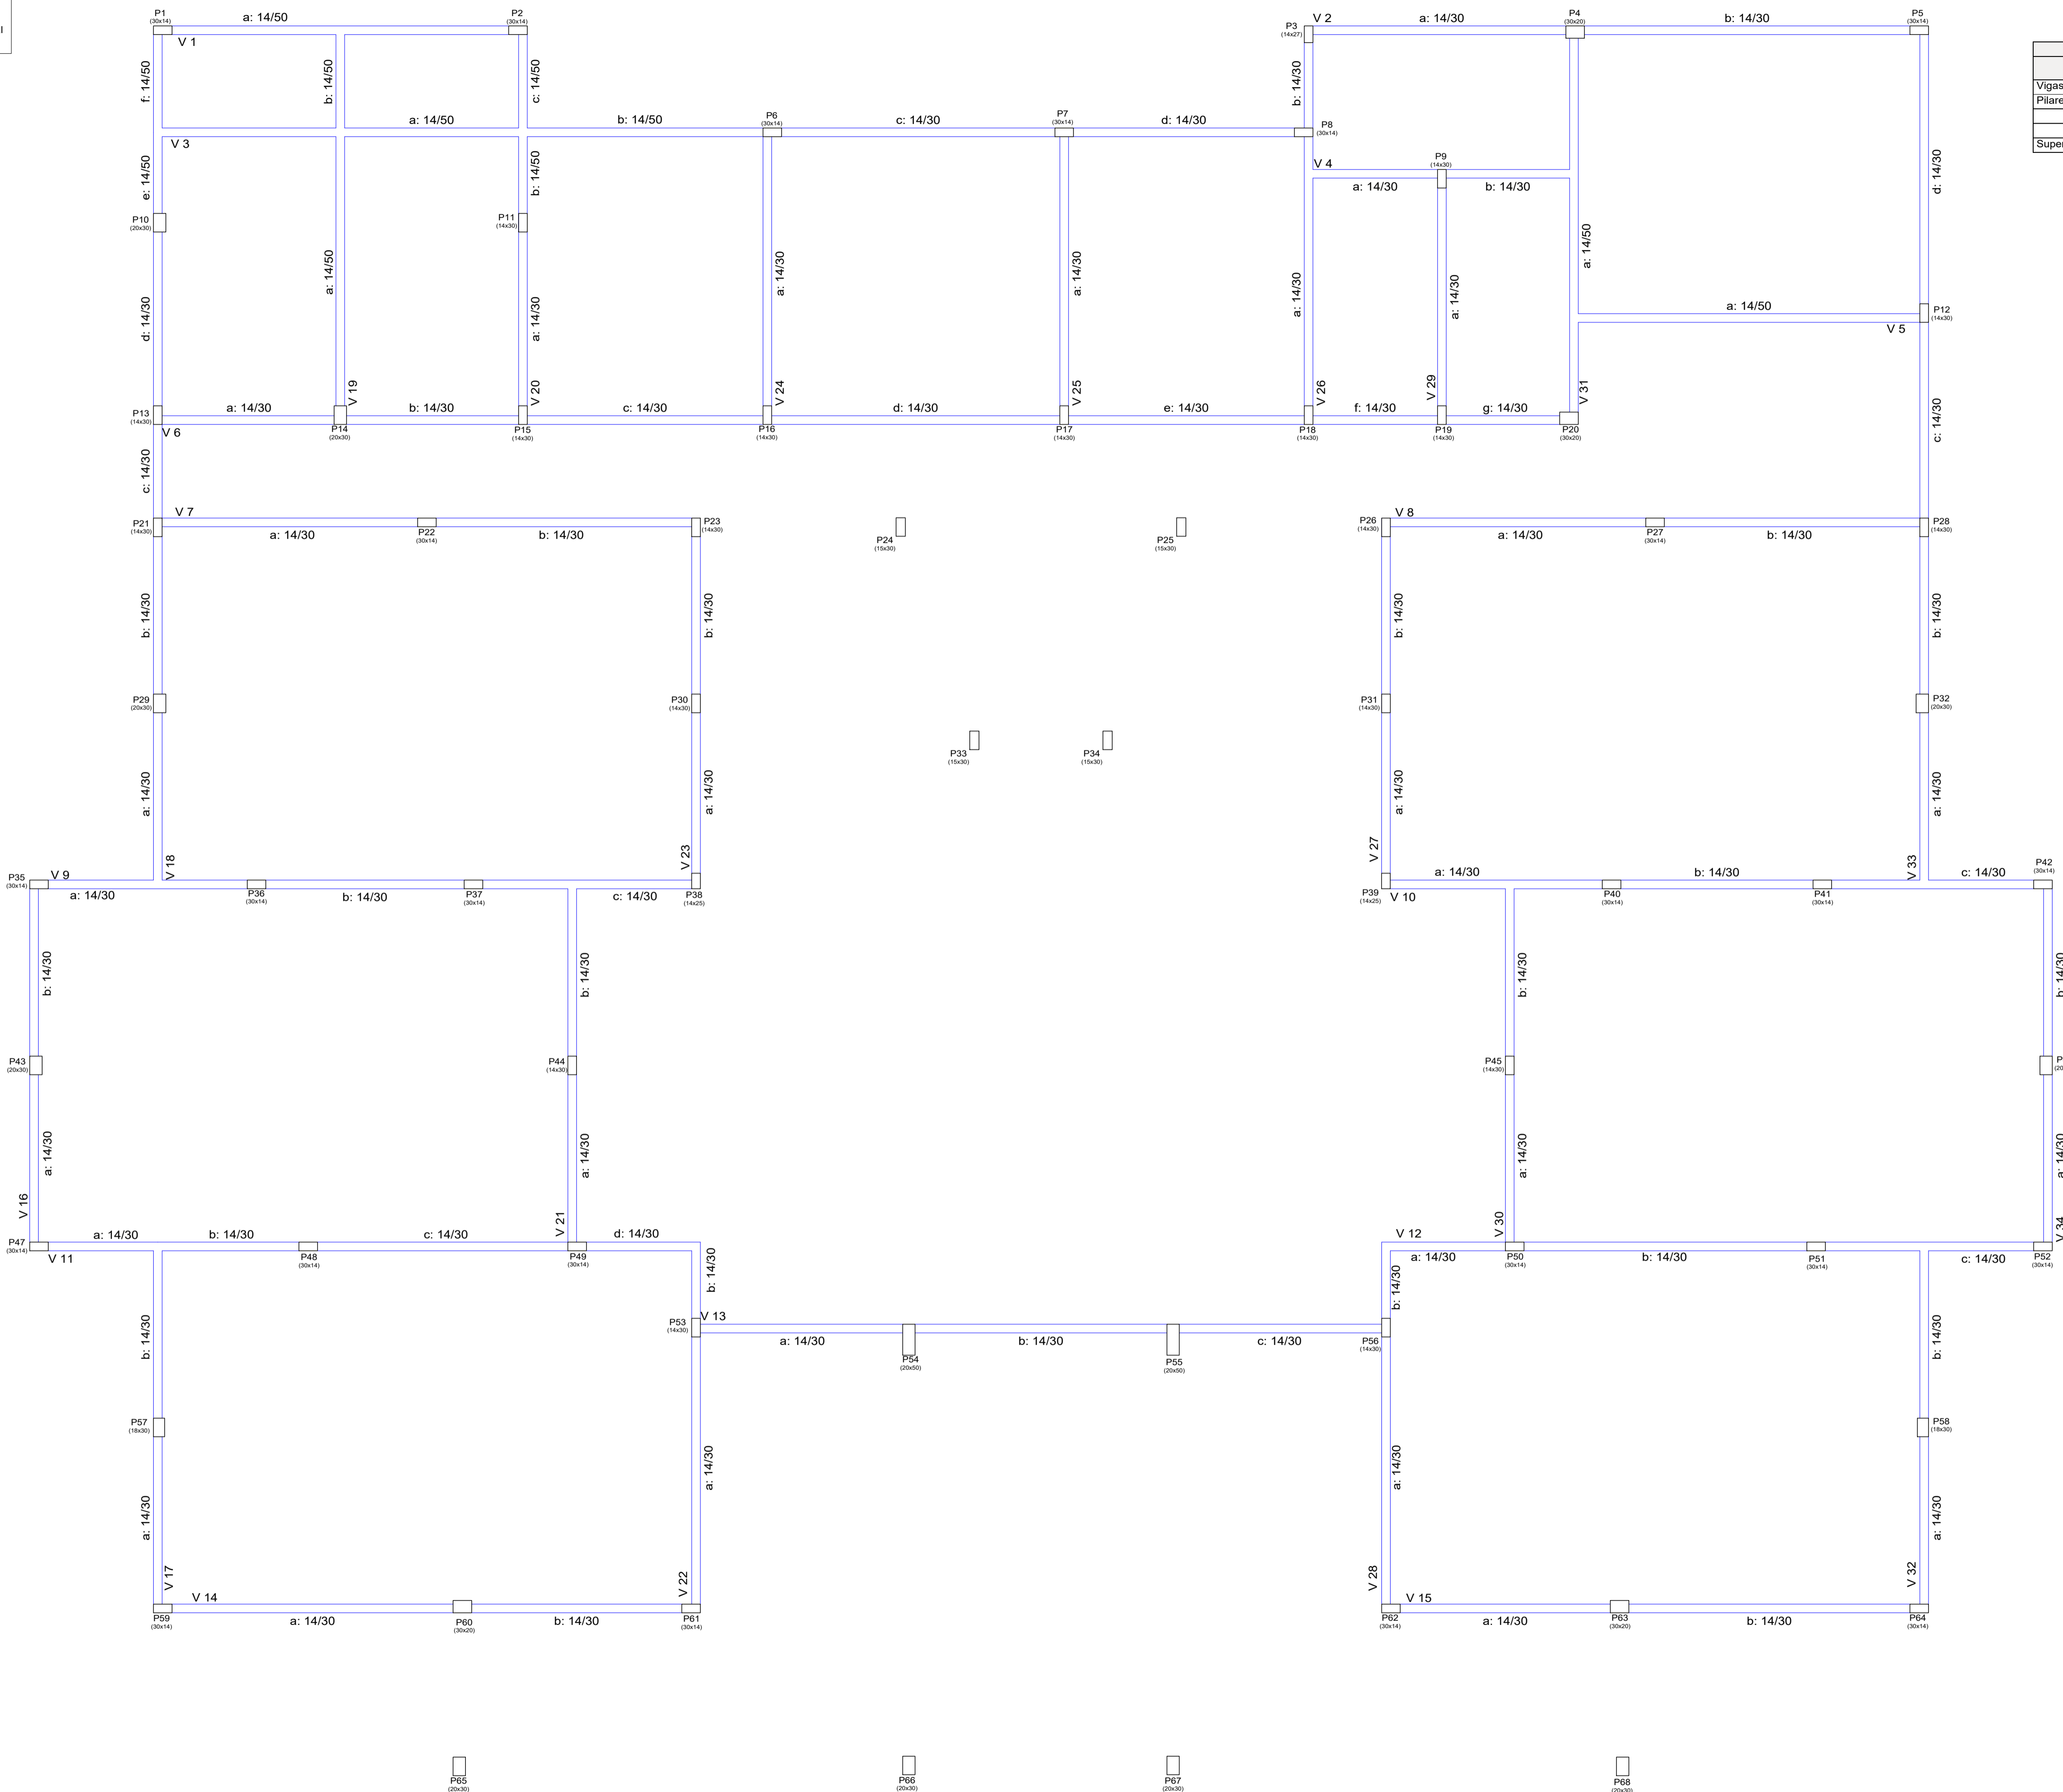

Viga baldrame				
Elemento	Fôrmas (m2)	Superfície (m2)	Volume (m3)	Barra (kg)
Vigas	170.95	36.45	12.990	1040
Pilares	64.65	-	3.400	1313
Total	-	36.45	16.390	2353
Índices (por m2)	-	-	0.415	59.55
Superfície total: 39.51 m2				

PROJETO ESTRUTURAL		Prancha 02/18	
PROJETO INSTITUCIONAL		FOLHA: A1	
OBRA: ESCOLA MARIANOPOLIS - TO		CIDADE: PIUM - TO	
PROPRIETÁRIO: PREFEITURA MUNICIPAL DE PIUM - TO		DATA: 12/12/2022	
ENDEREÇO: ZONA RURAL			
QUADRO DE ÁREAS		Proprietário: PREFEITURA MUNICIPAL DE PIUM	
AUTOR DO PROJETO		ALDO JUNIOR MARTINS COELHO	
ART. xxxxxxxxxxxxxxxxxx		Engenheiro Civil Crea 317202D/TO	
Revisão:	Descrição:	Revisão:	Aprovado:
			Data:
ESCALA INDICADA			
CONTEÚDO:			
- PLANTA DE FORMA VIGA BALDRAME		APONTE A CAMERA DO CELULAR PARA VER A ESTRUTURA EM 3D eng. aldo_junior aldojuniormartinscoelho@gmail.com	