


Platibanda 1
Fôrmas
Concreto: C25, em geral
Escala: 1:50

Platibanda 2
Fôrmas
Concreto: C25, em geral
Escala: 1:50

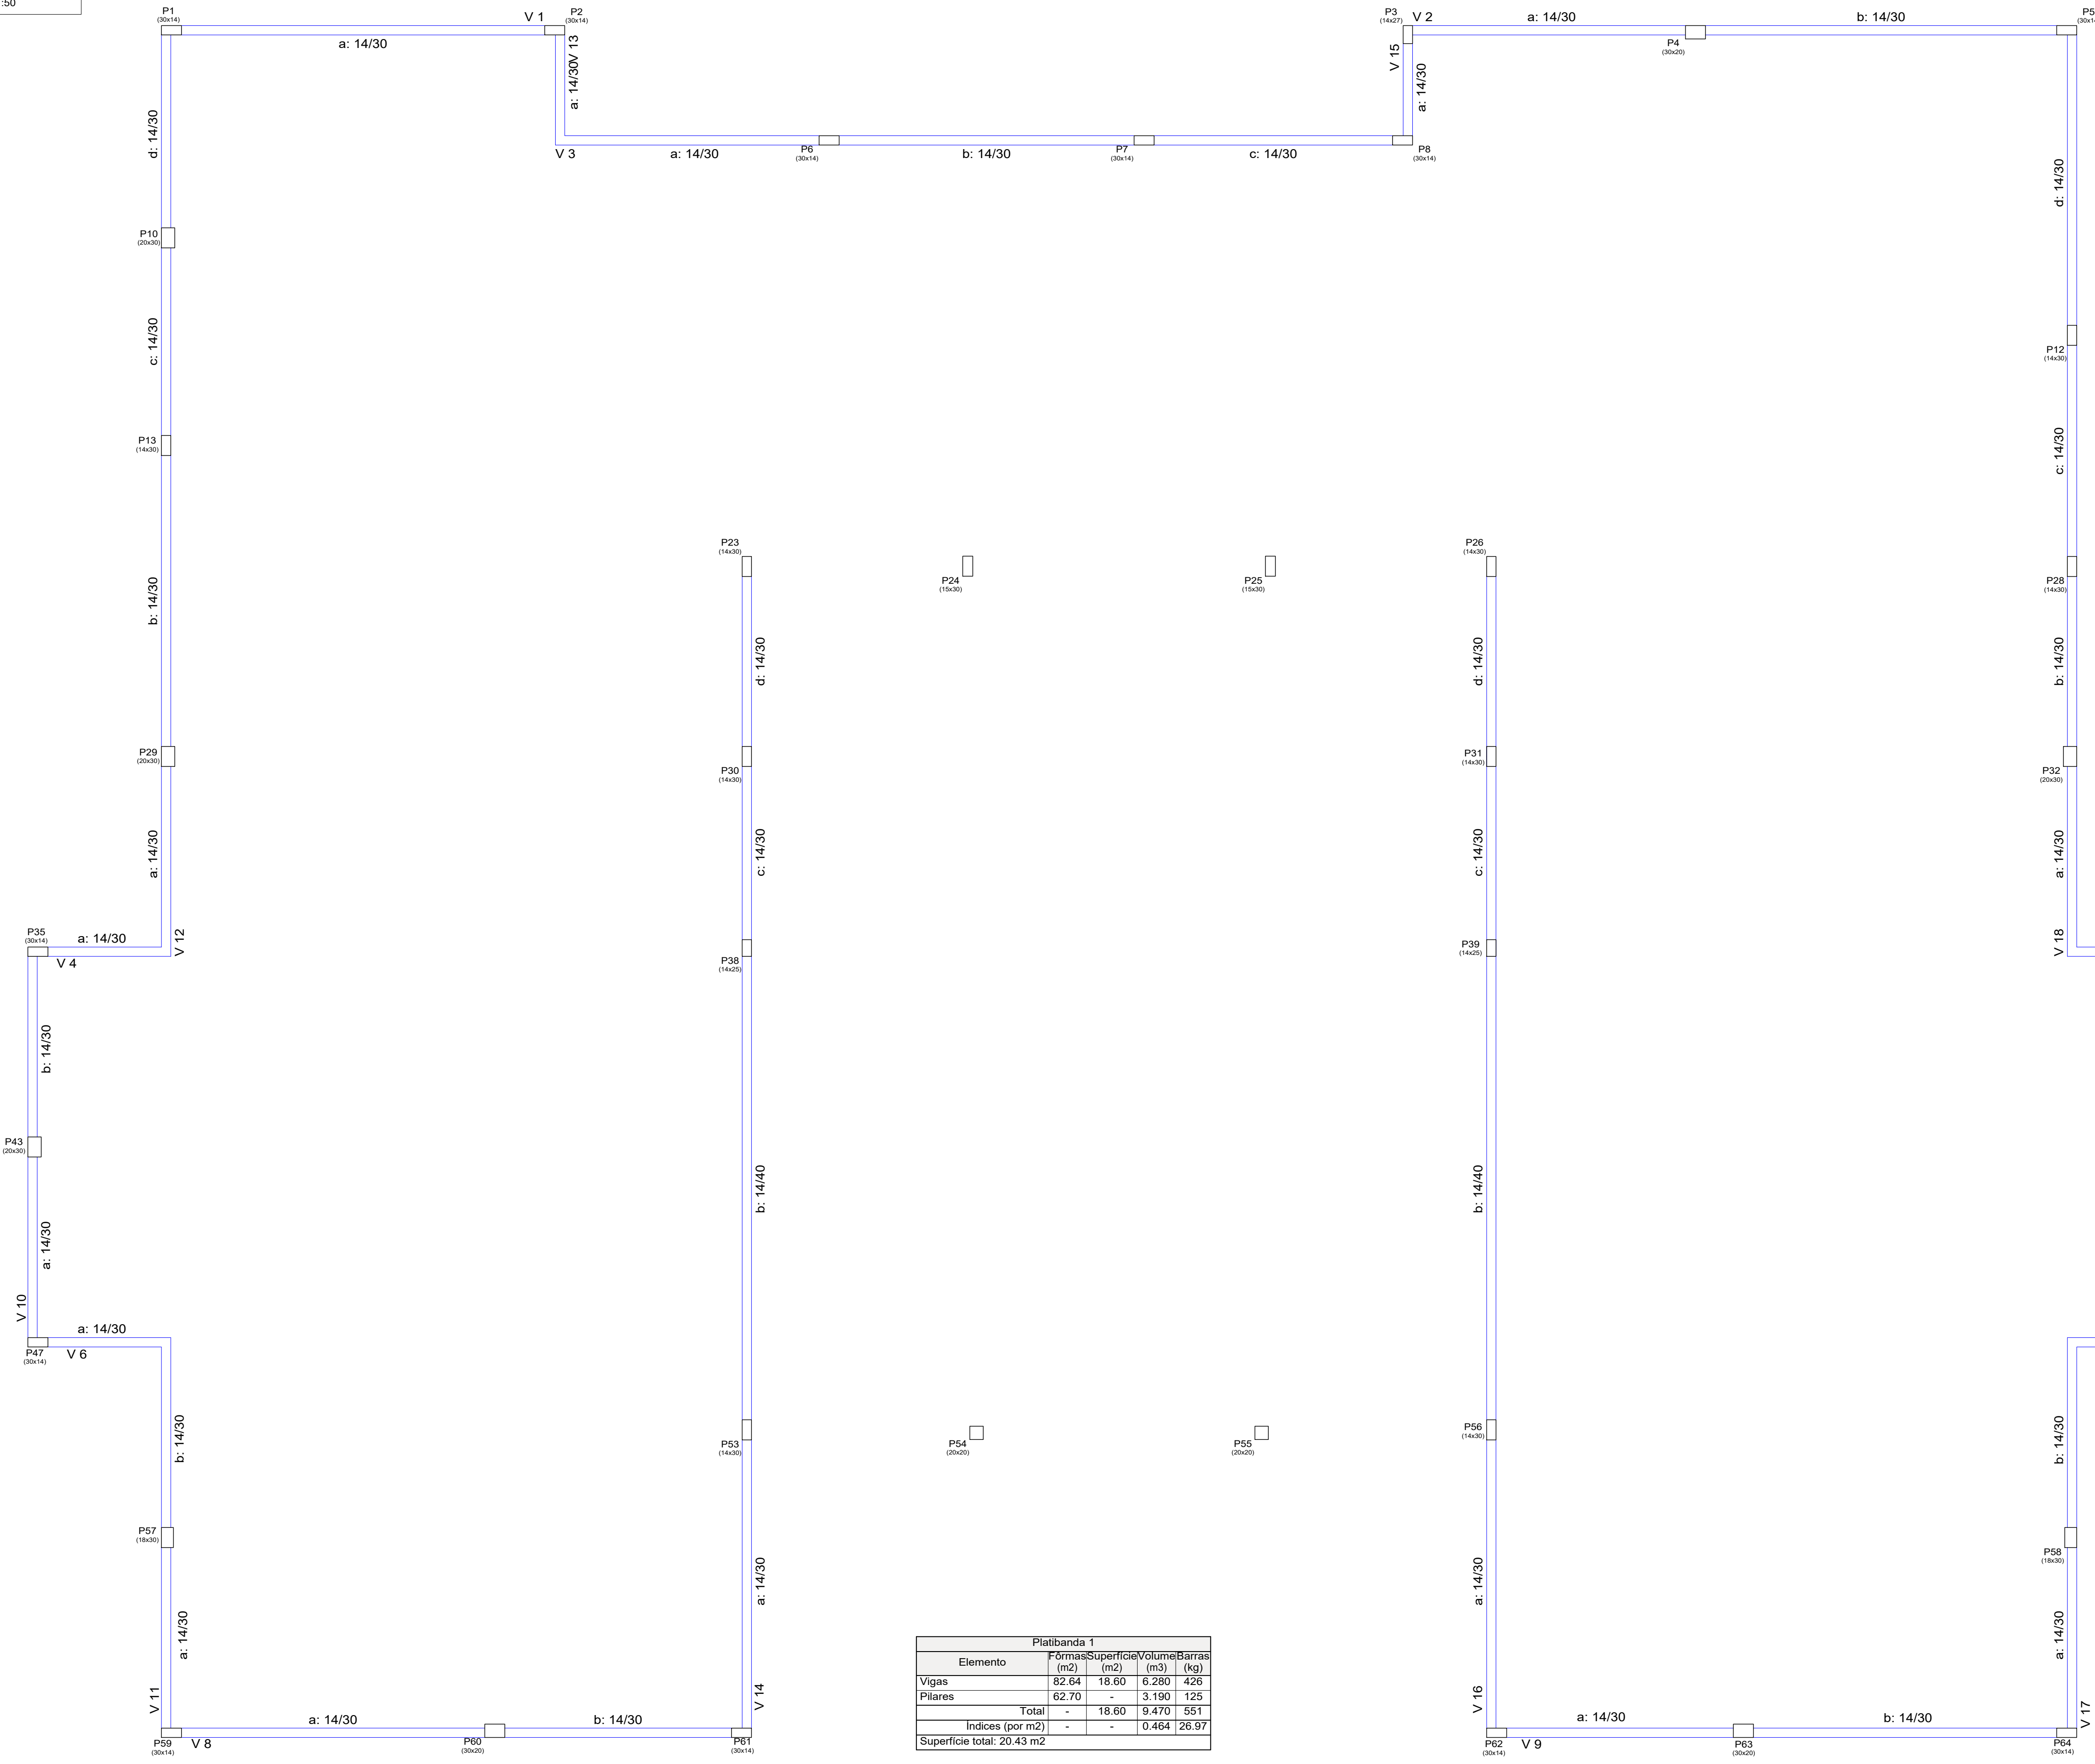

Platibanda 1				
Elemento	Fôrmas (m ²)	Superfície (m ²)	Volume (m ³)	Barras (kg)
Vigas	82.64	18.60	6.280	426
Pilares	62.70	-	3.190	125
Total	-	18.60	9.470	551
Índices (por m ²)	-	-	0.464	26.97
Superfície total: 20.43 m ²				

Platibanda 2				
Elemento	Fôrmas (m ²)	Superfície (m ²)	Volume (m ³)	Barras (kg)
Vigas	12.79	4.26	1.360	66
Pilares	2.28	-	0.100	5
Total	-	4.26	1.460	71
Índices (por m ²)	-	-	0.317	15.43
Superfície total: 4.60 m ²				

PROJETO ESTRUTURAL		Prancha 04/18	
PROJETO INSTITUCIONAL		FOLHA: A1	
OBRA: ESCOLA MARIANOPOLIS - TO		CIDADE: PIUM - TO	
PROPRIETÁRIO: PREFEITURA MUNICIPAL DE PIUM - TO		DATA: 12/12/2022	
ENDEREÇO: ZONA RURAL			
QUADRO DE ÁREAS		Proprietário: PREFEITURA MUNICIPAL DE PIUM	
AUTOR DO PROJETO		ALDO JÚNIOR MARTINS COELHO	
ART. xxxxxxxxxxxxxxxxxxxx		Engenheiro Civil Crea 317202/DTO	
Revisão:	Descrição:	Revisão:	Aprovado:
ESCALA INDICADA			
CONTEÚDO:			
- PLANTA DE FORMA PLATIBANDA 1 e 2			
		APONTE A CAMERA DO CELULAR PARA VER A ESTRUTURA EM 3D	
		eng. aldo_junior aldojuniormartinscoelho@gmail.com	