


Viga de amarração
 Desenho de vigas
 Concreto: C25, em geral
 Aço das barras: CA-50 e CA-60
 Aço dos estribos: CA-50 e CA-60
 Escala vigas 1:50
 Escala seções 1:50
 Escala aberturas 1:50

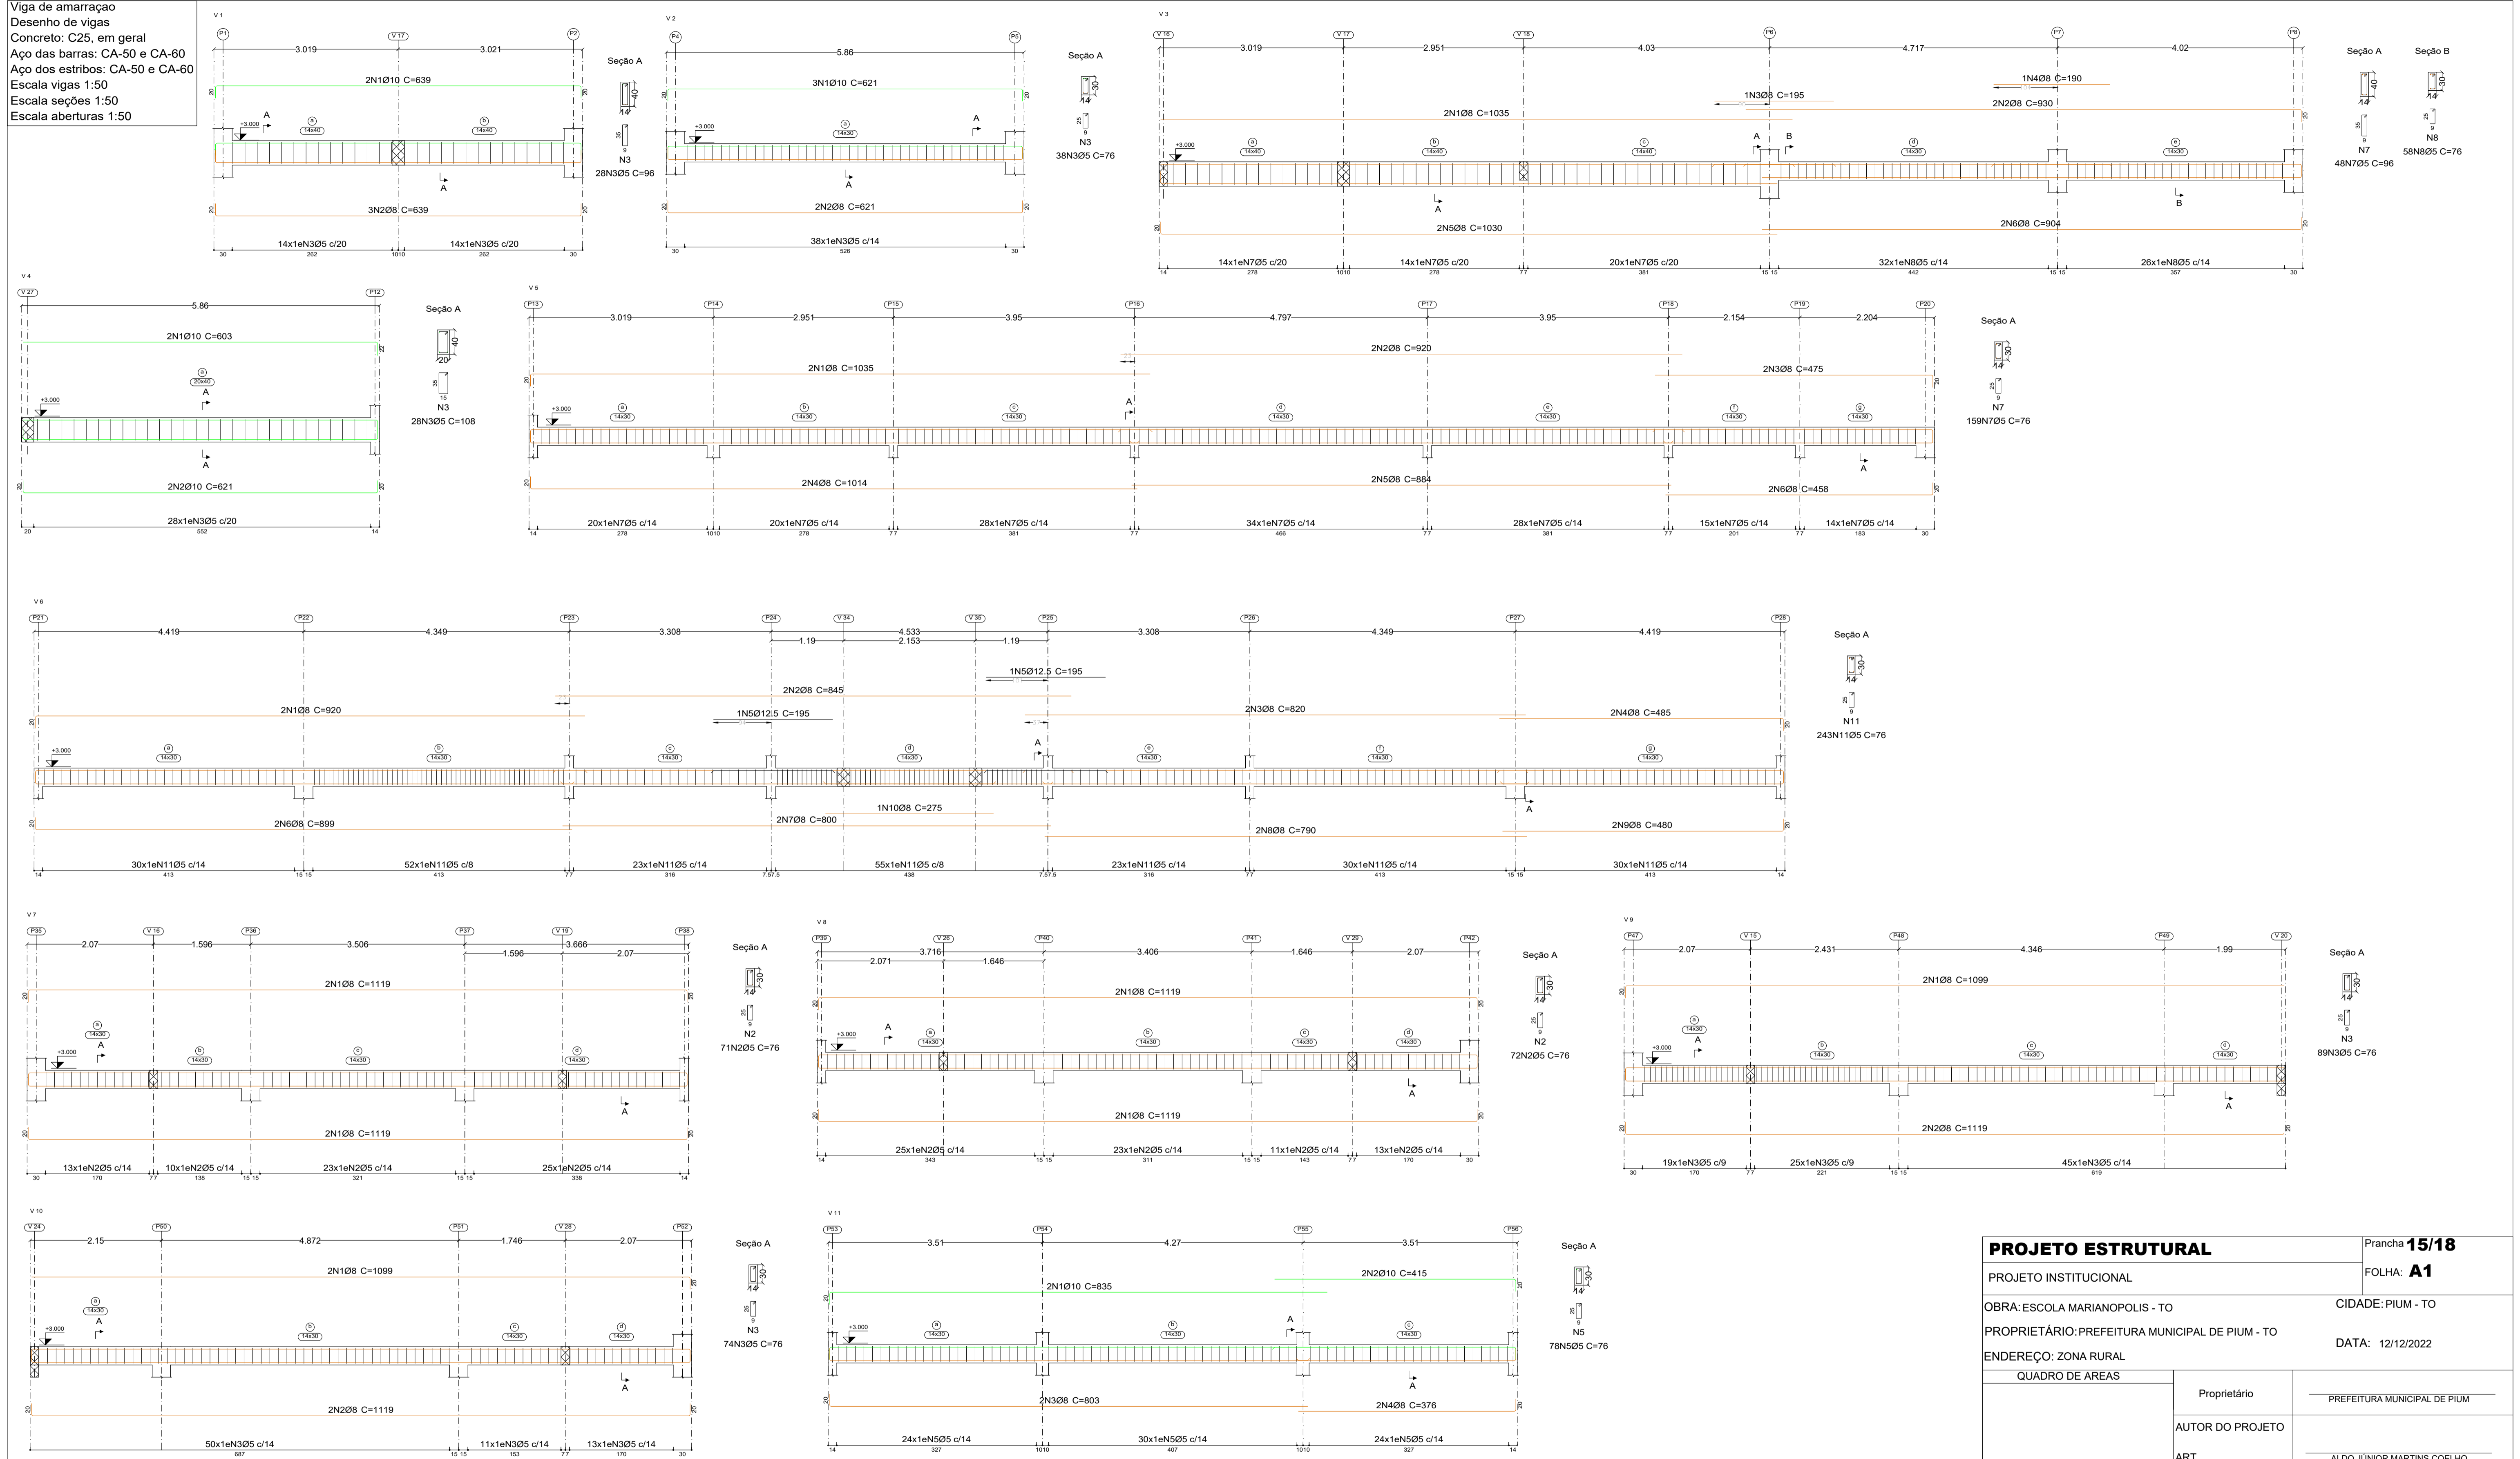

PROJETO ESTRUTURAL		Prancha 15/18	
PROJETO INSTITUCIONAL		FOLHA: A1	
OBRA: ESCOLA MARIANOPOLIS - TO		CIDADE: PIUM - TO	
PROPRIETÁRIO: PREFEITURA MUNICIPAL DE PIUM - TO		DATA: 12/12/2022	
ENDEREÇO: ZONA RURAL			
QUADRO DE ÁREAS			
Proprietário		PREFEITURA MUNICIPAL DE PIUM	
AUTOR DO PROJETO			
ART. xxxxxxxxxxxxxxxxxx		ALDO JÚNIOR MARTINS COELHO Engenheiro Civil Crea 317202D/TO	
Revisão:	Descrição:	Aprovado:	Data:
ESCALA INDICADA			
CONTEÚDO:			
- DETALHAMENTO DE VIGAS DE AMARRAÇÃO V1 a V11			
APONTE A CAMERA DO CELULAR PARA VER A ESTRUTURA EM 3D		eng. aldo_junior aldojuniormartinscoelho@gmail.com	