


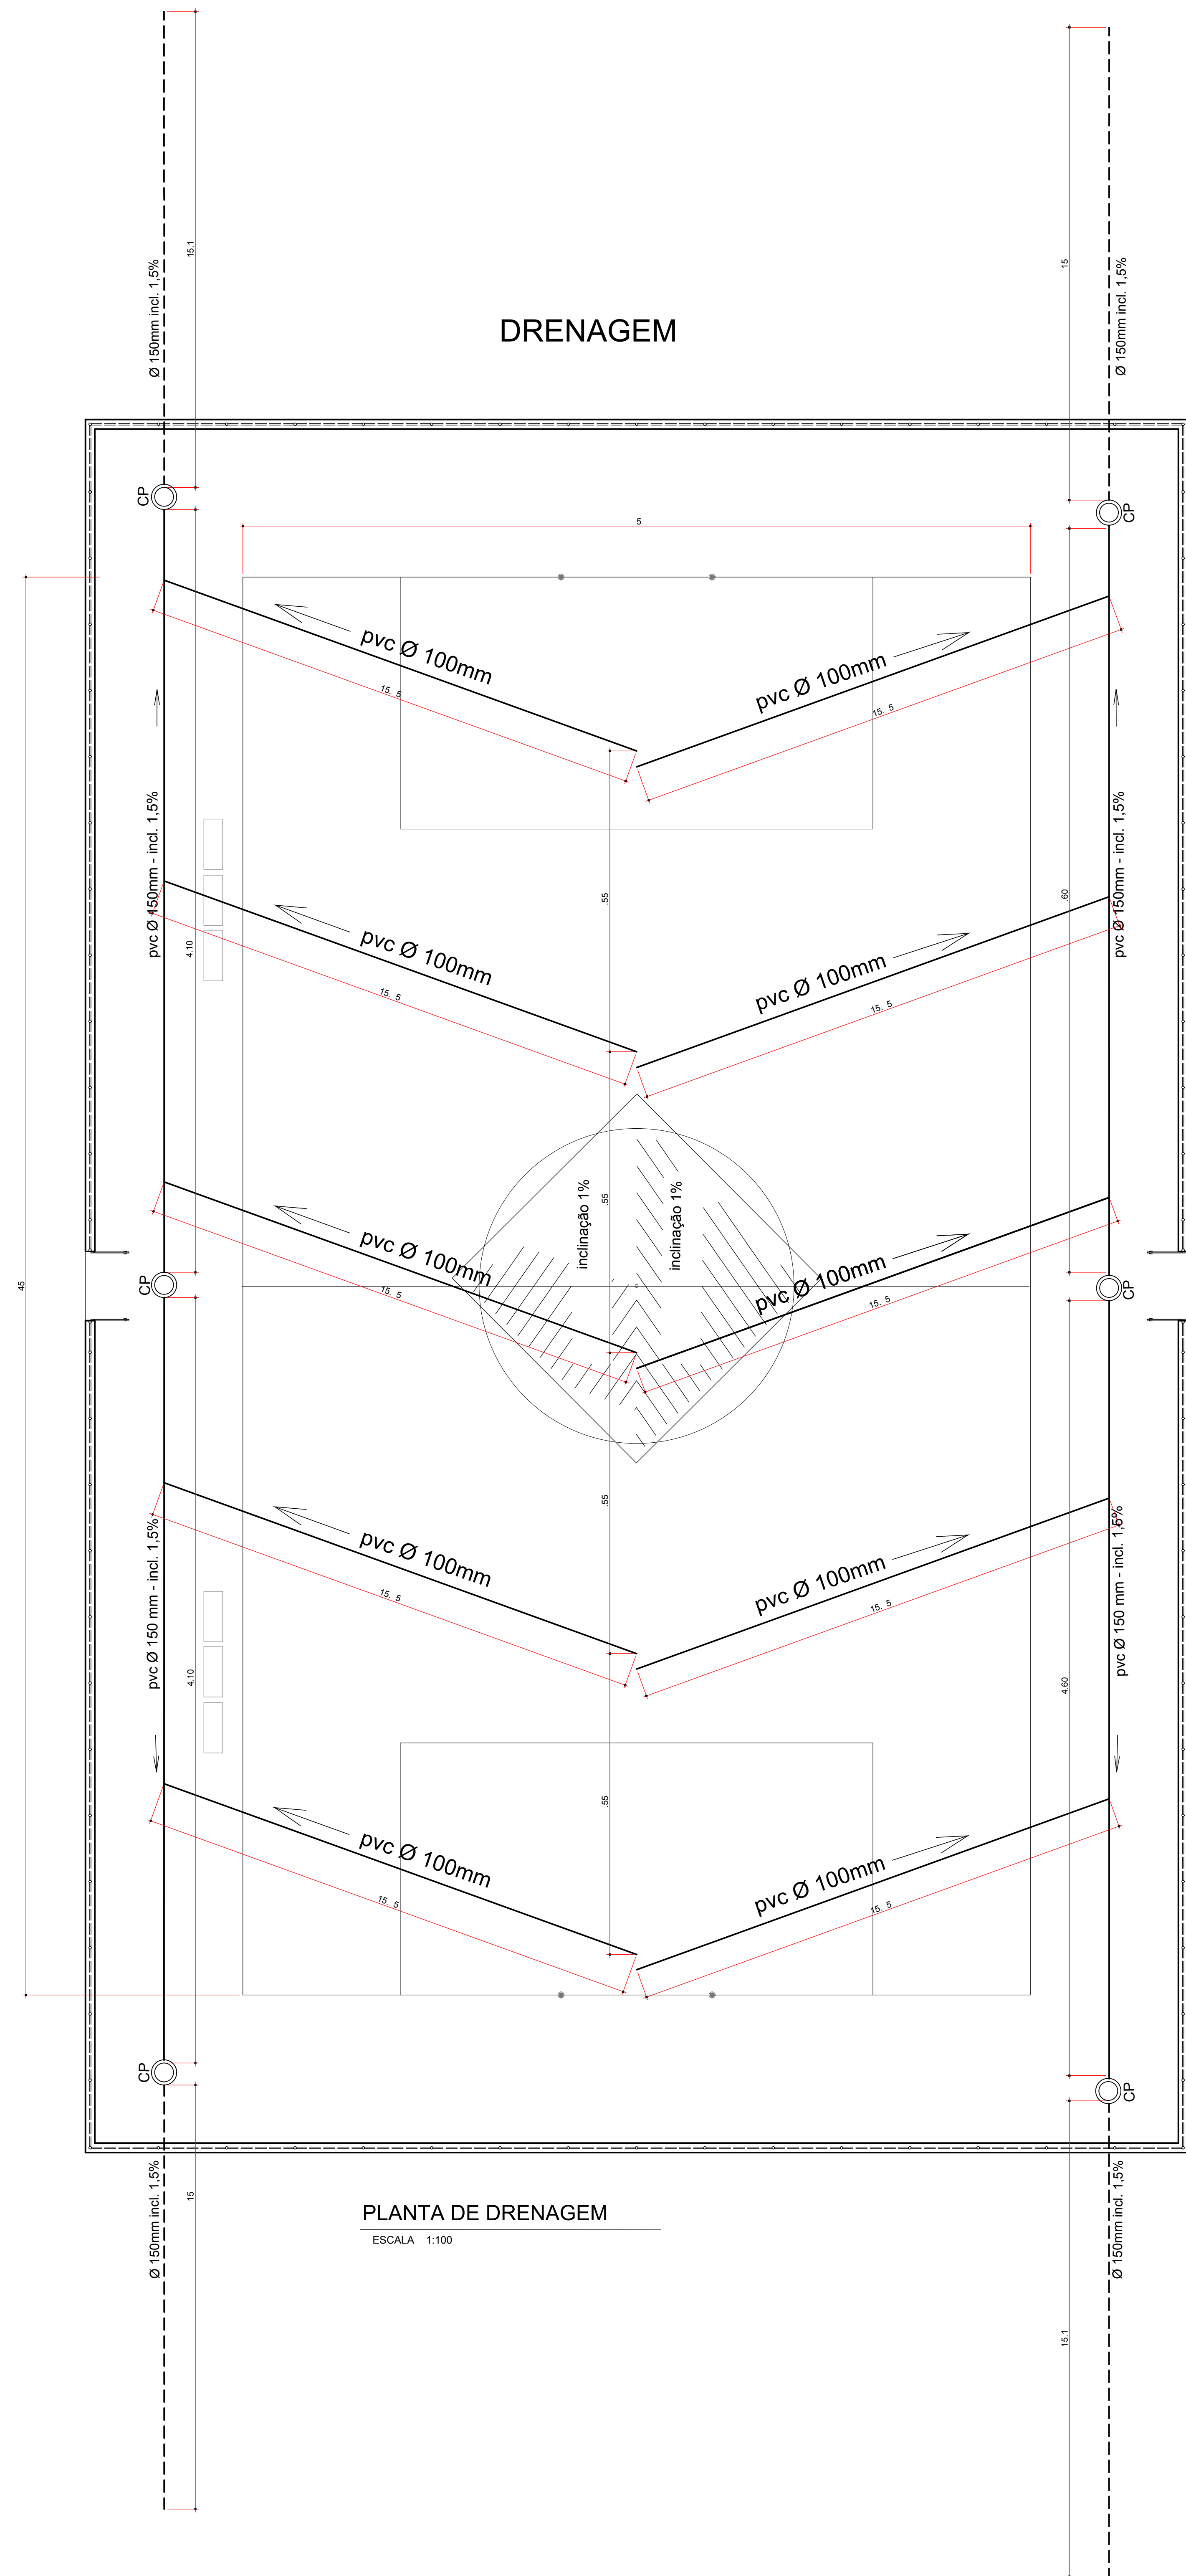


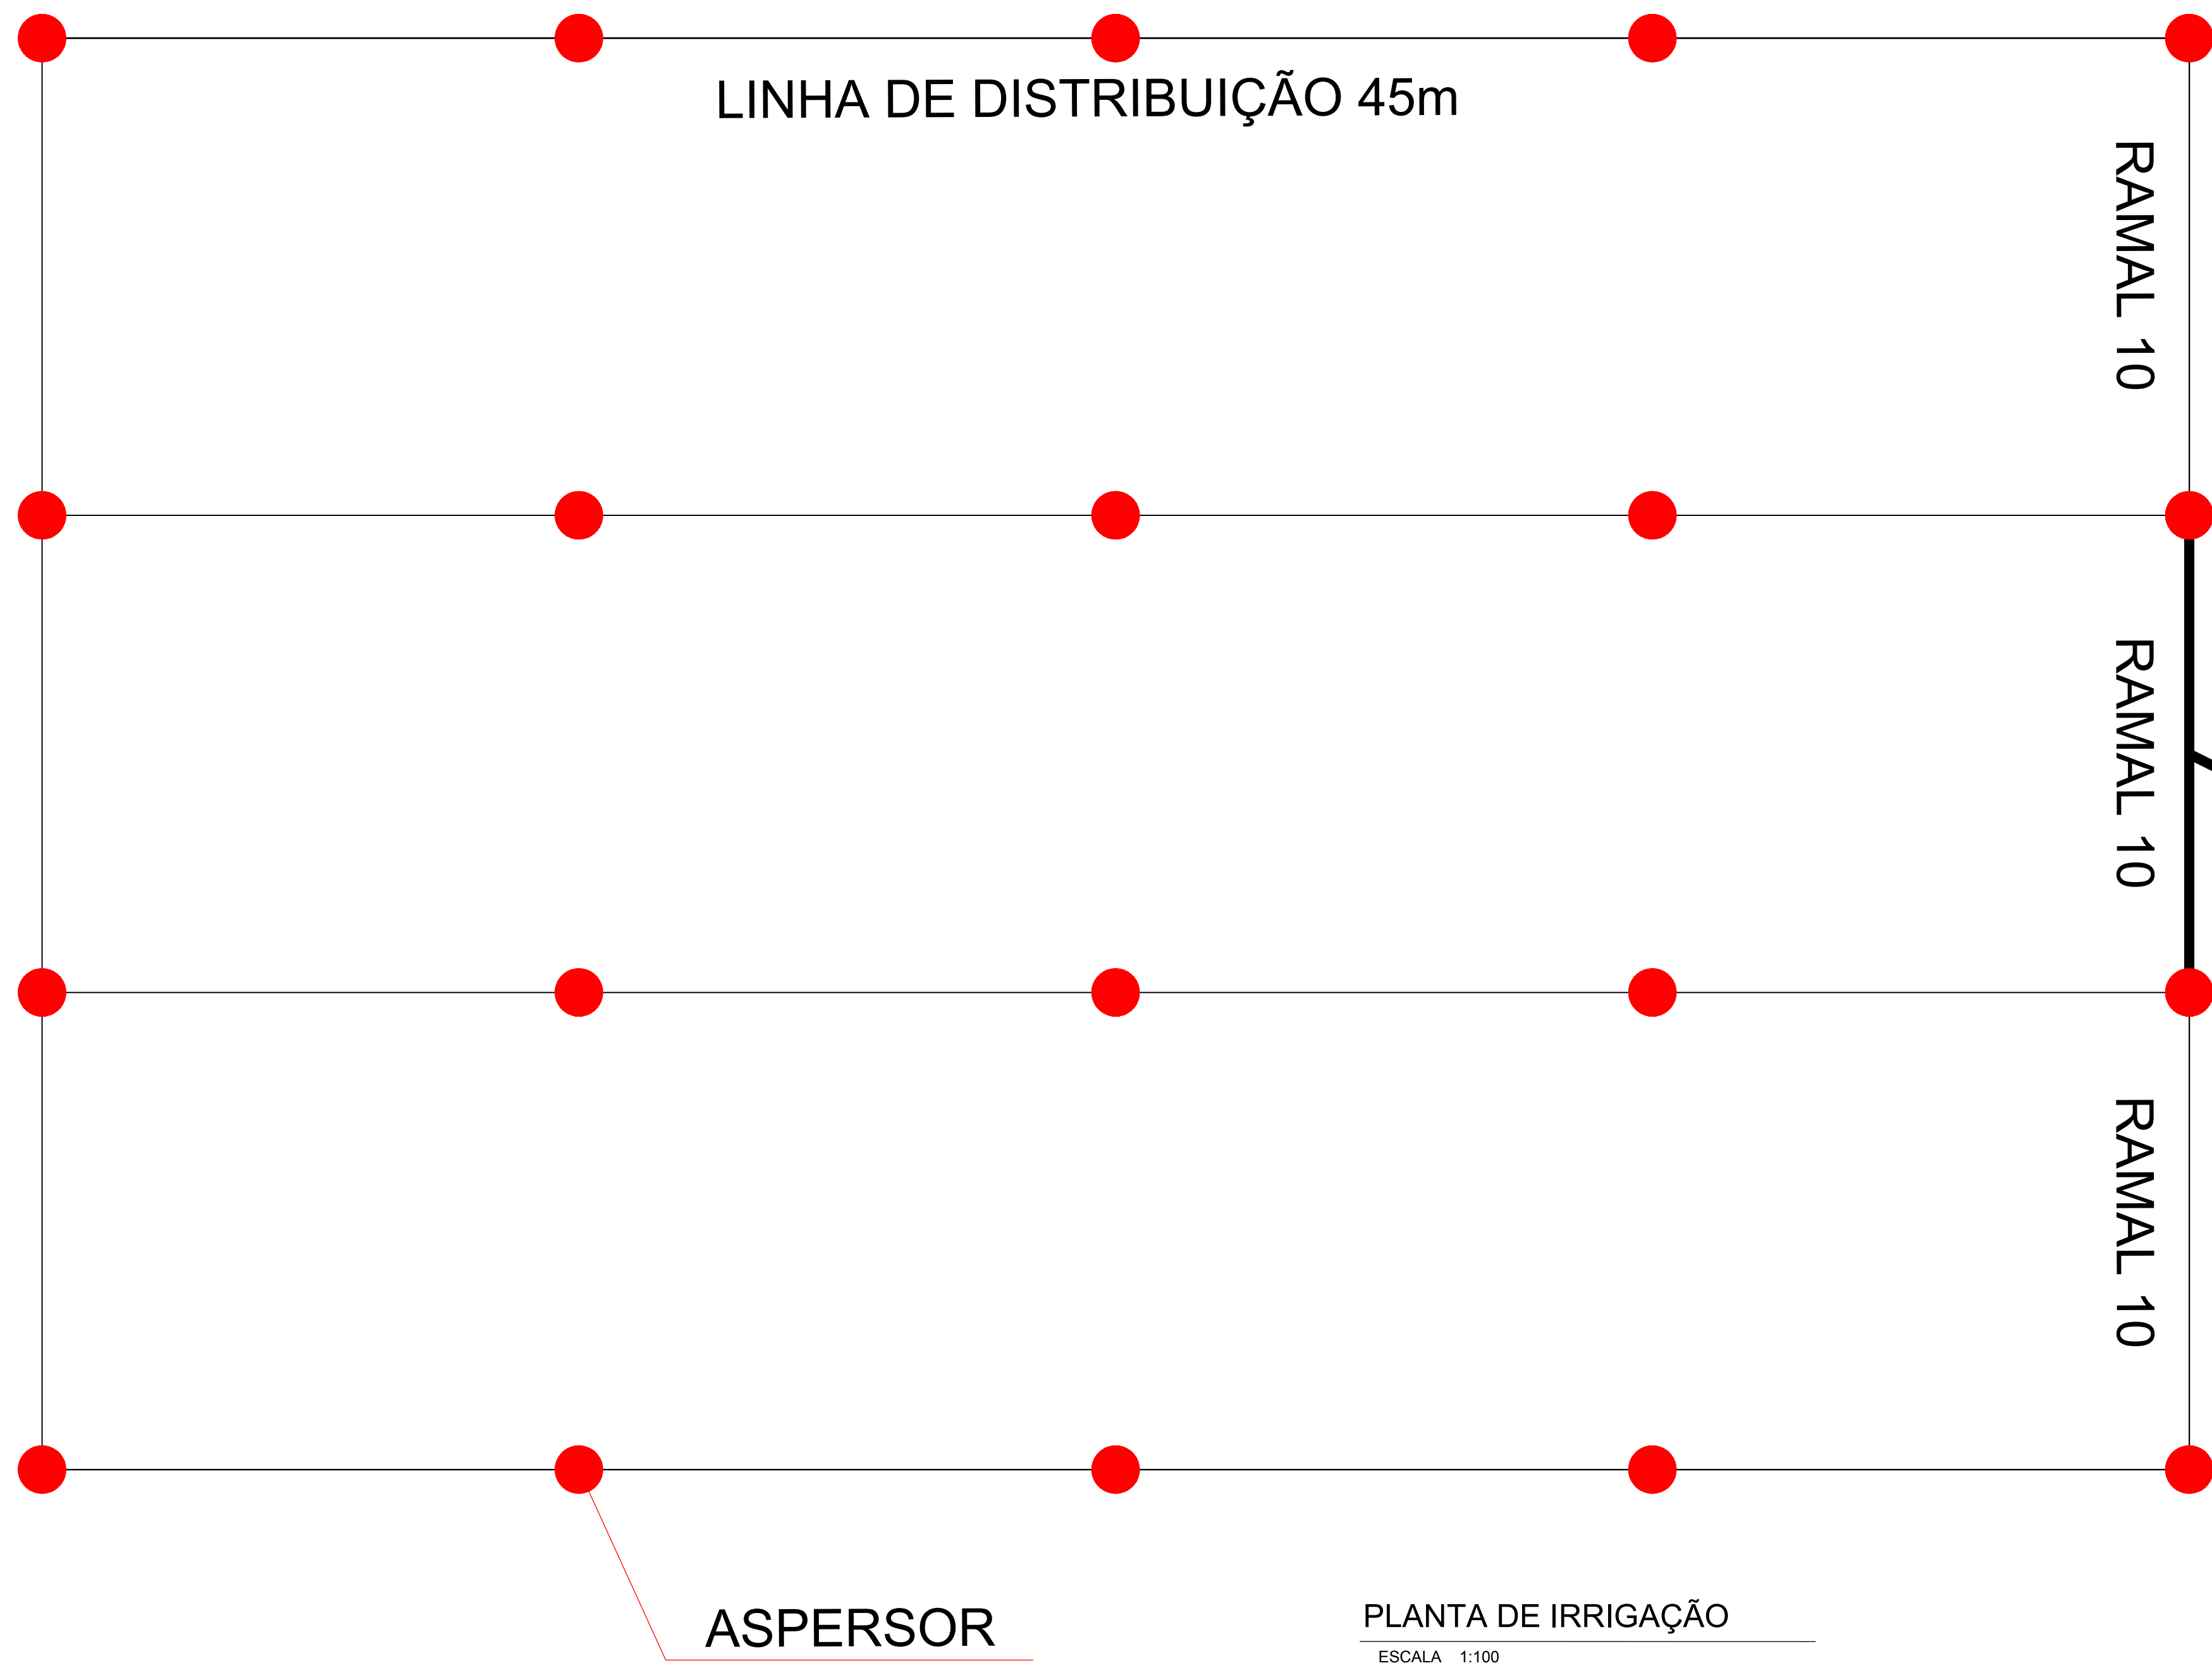

PLANTA DE DRENAGEM
ESCALA 1:100

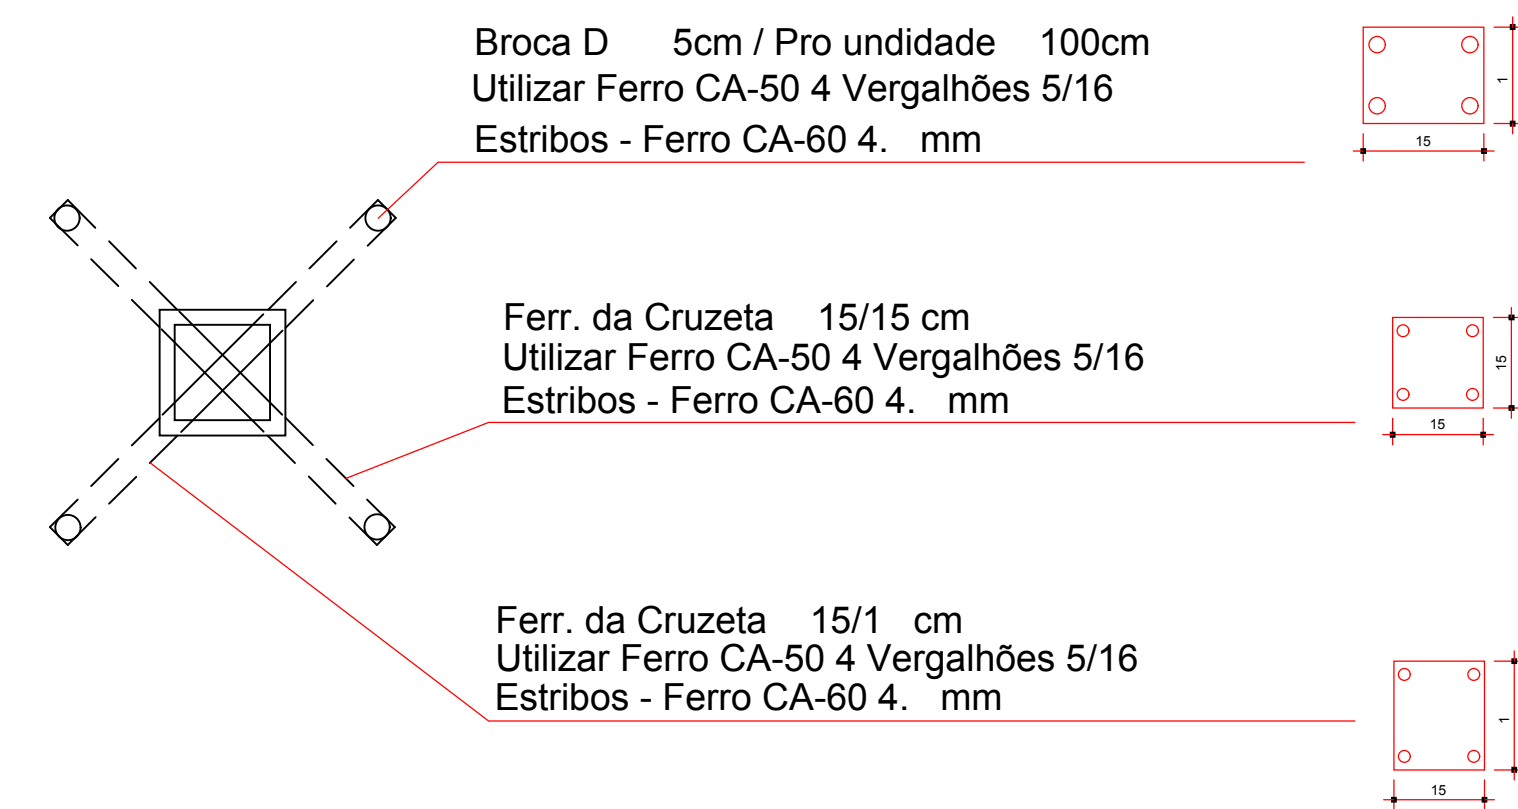


PLANTA DE IRRIGAÇÃO
ESCALA 1:100


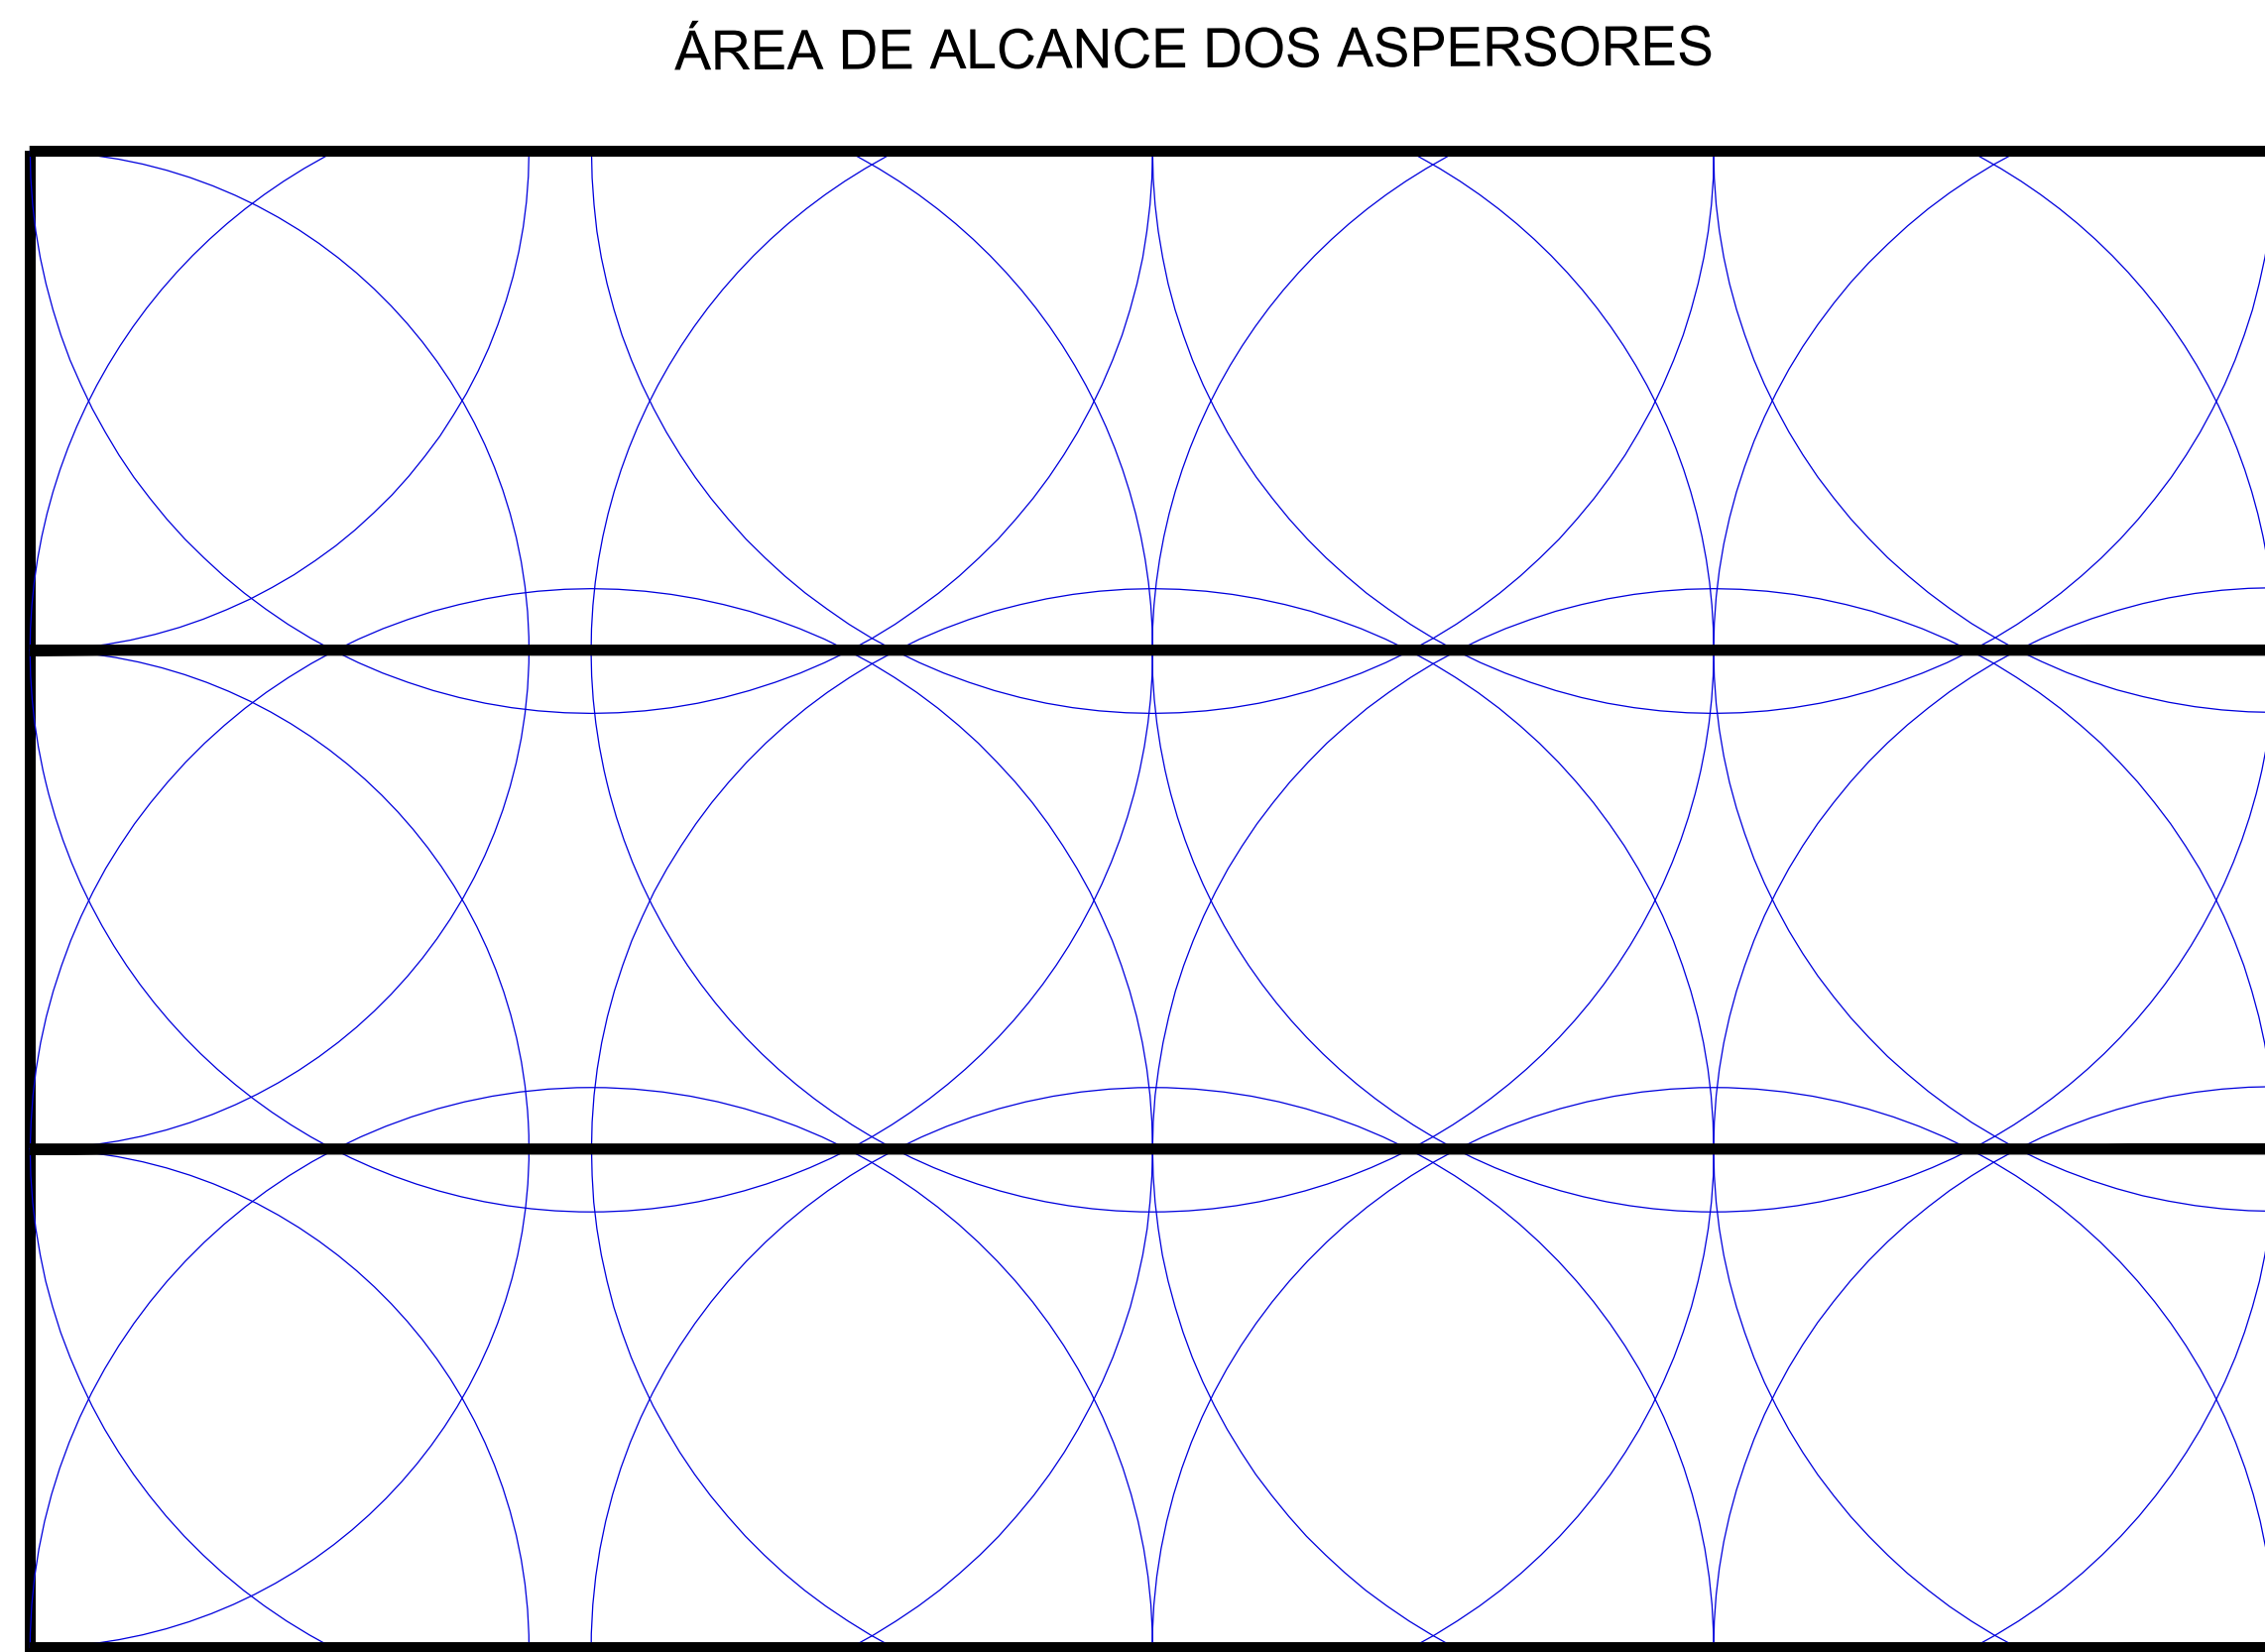


Malha para fundo do Buraco
Utilizar Ferro CA-50 5/16 Espaçamento 10/10cm


DETALHE - FERRAGEM RESERVATÓRIO
SEM ESCALA

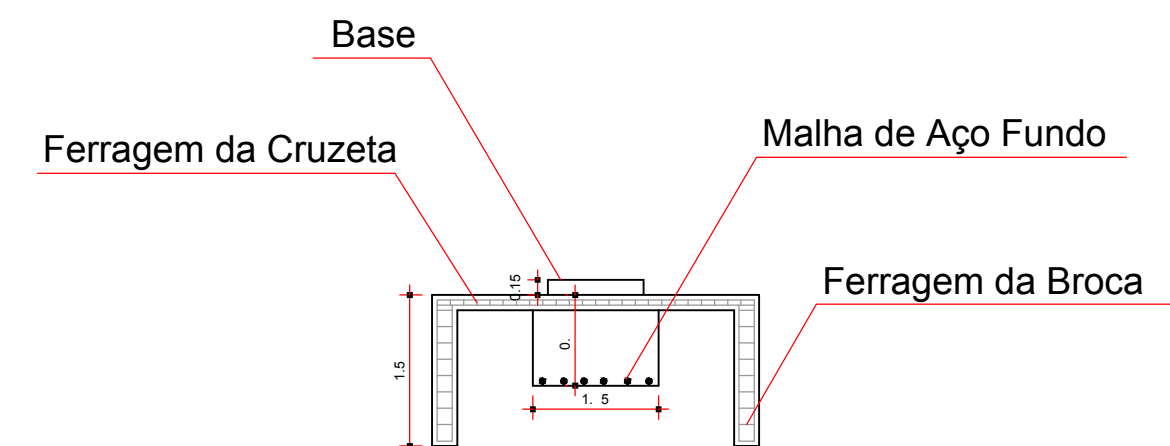


DETALHE - BASE RESERVATÓRIO
SEM ESCALA

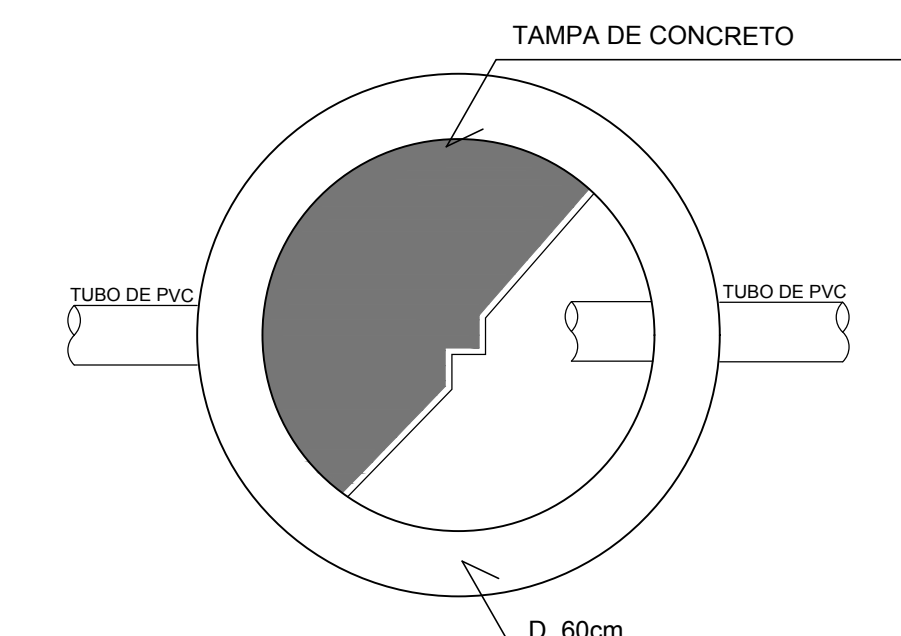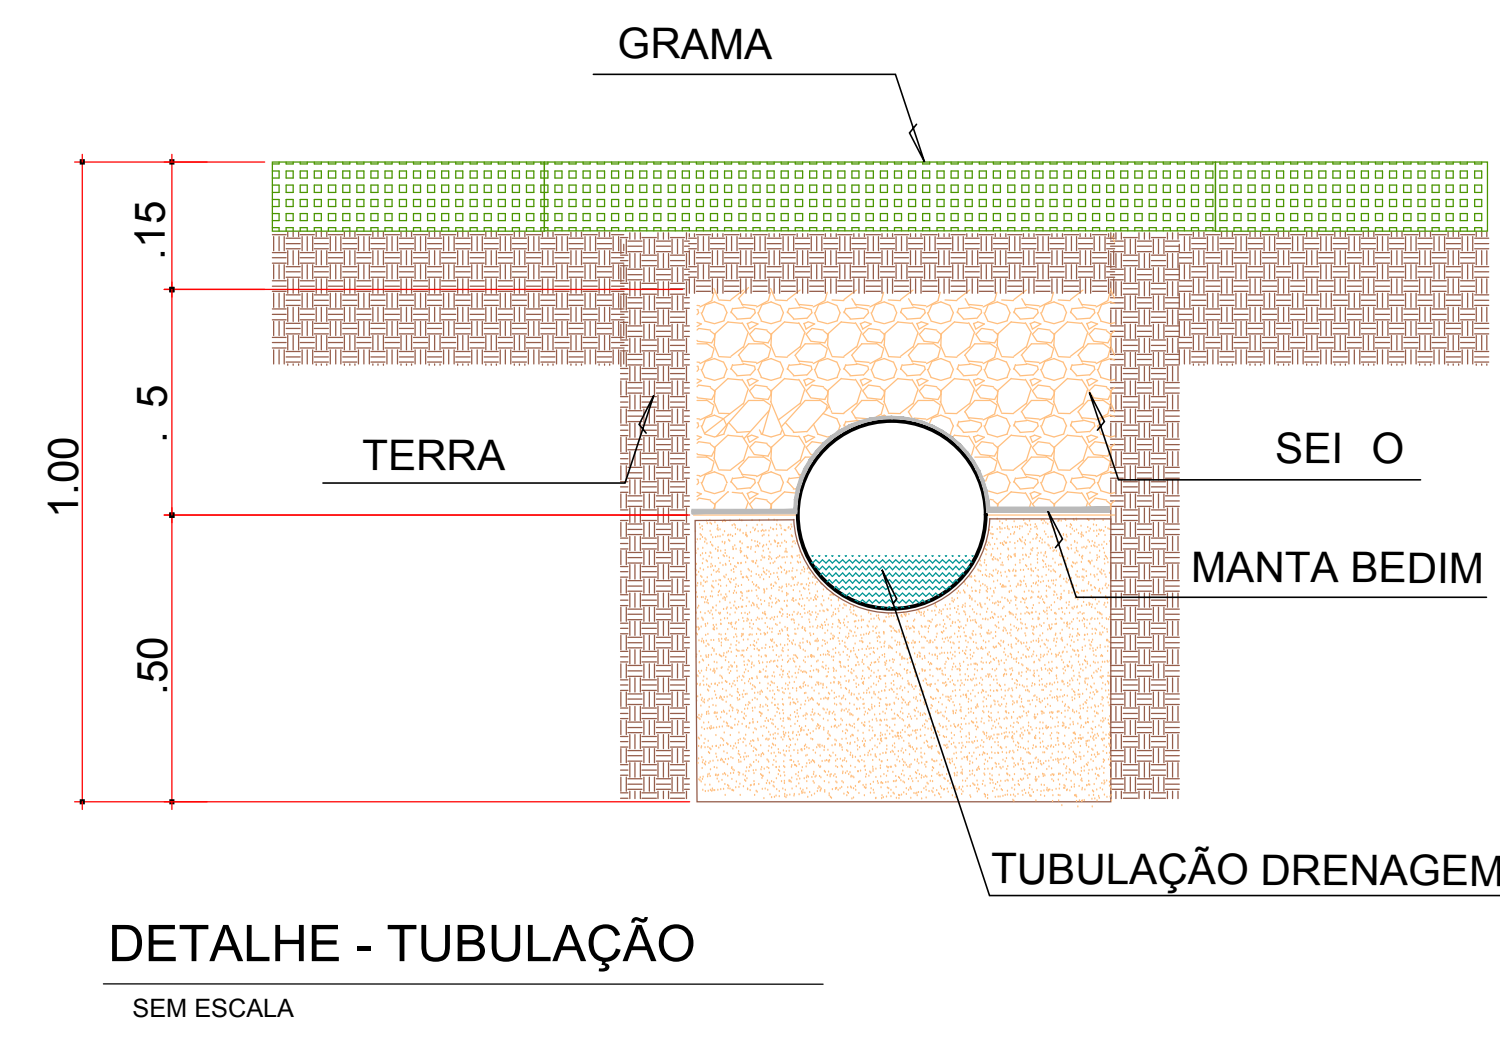

PLANTA BAI A - CAI A DE PASSAGEM
SEM ESCALA

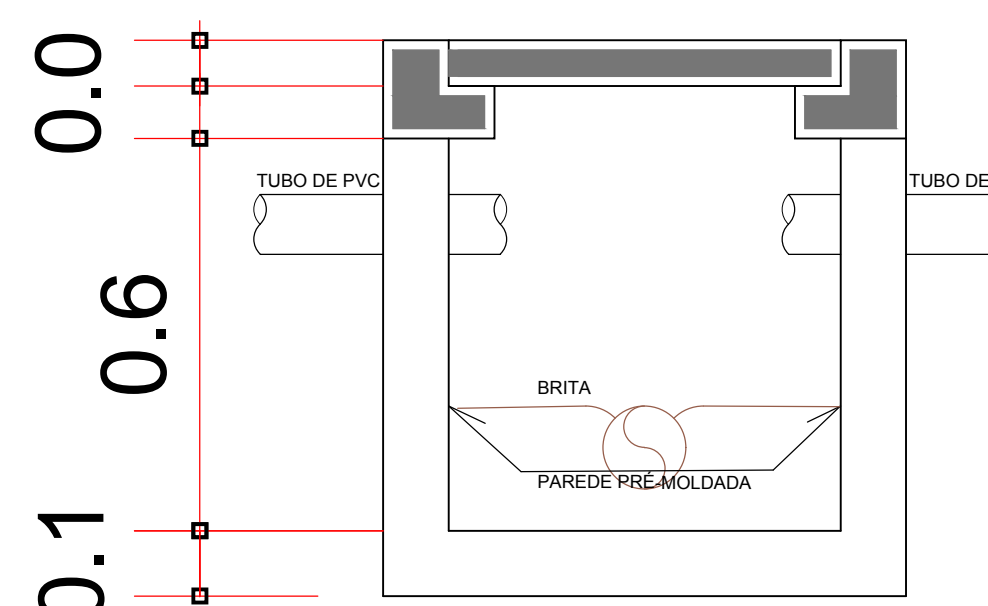

CORTE - CAI A DE PASSAGEM
SEM ESCALA

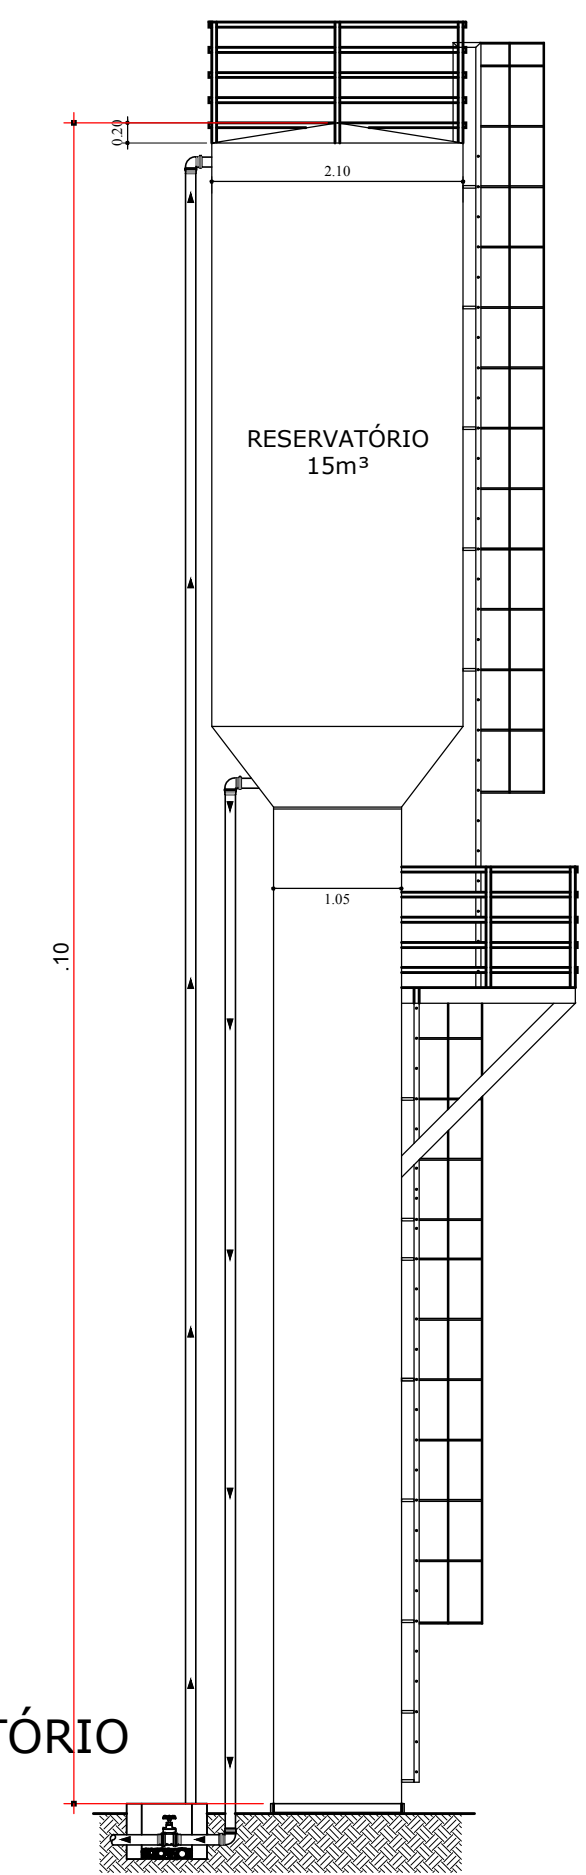

DETALHE RESERVATÓRIO
5 m

PREFEITURA:	CREA:	Prancha
BOMBEIRO OU NATURATINS		ÚNICA
PROJETO DE IRRIGAÇÃO E DRENAGEM		
PROJETO INSTITUCIONAL		
OBRA: CAMPO SOCIET		
Proprietário: PREFEITURA MUNICIPAL DE PIUM		
ENDEREÇO: Aldeia Macaúba		
CIDADE: PIUM - TO		
Data: 05/11/ 01		
QUADRO DE ÁREAS		
CONFORME PROJETO ARQUITETÔNICO	Proprietário	Assinatura
	Nome:	Prefeitura Municipal de Pium - TO
	Assinatura:	
	Autor do Projeto	
ART. CAU: A 5 4-	Nome:	PAULO SIQUEIRA BAIÃO
	Assinatura:	
	Assinatura:	
ESCALA INDICADA		
CONTEÚDO:	Revisão:	Descrição
	Revisão:	Aprovado
	Revisão:	Data
	Revisão:	
- Planta de Drenagem		
- Planta de Irrigação		
- Detalhes		