
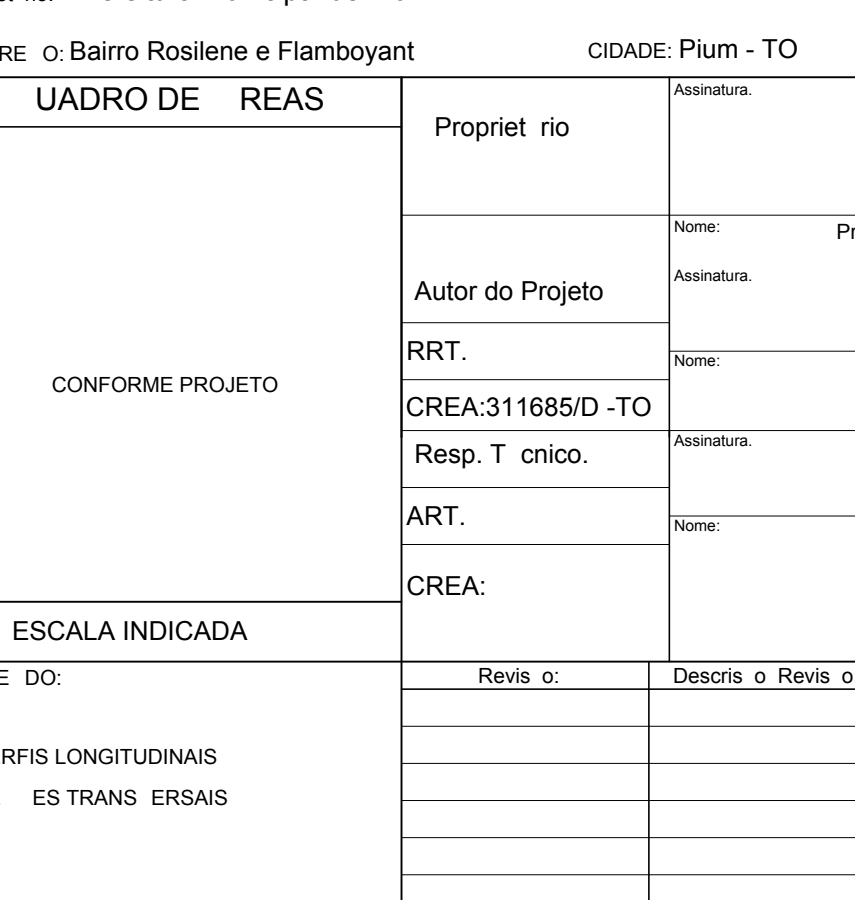
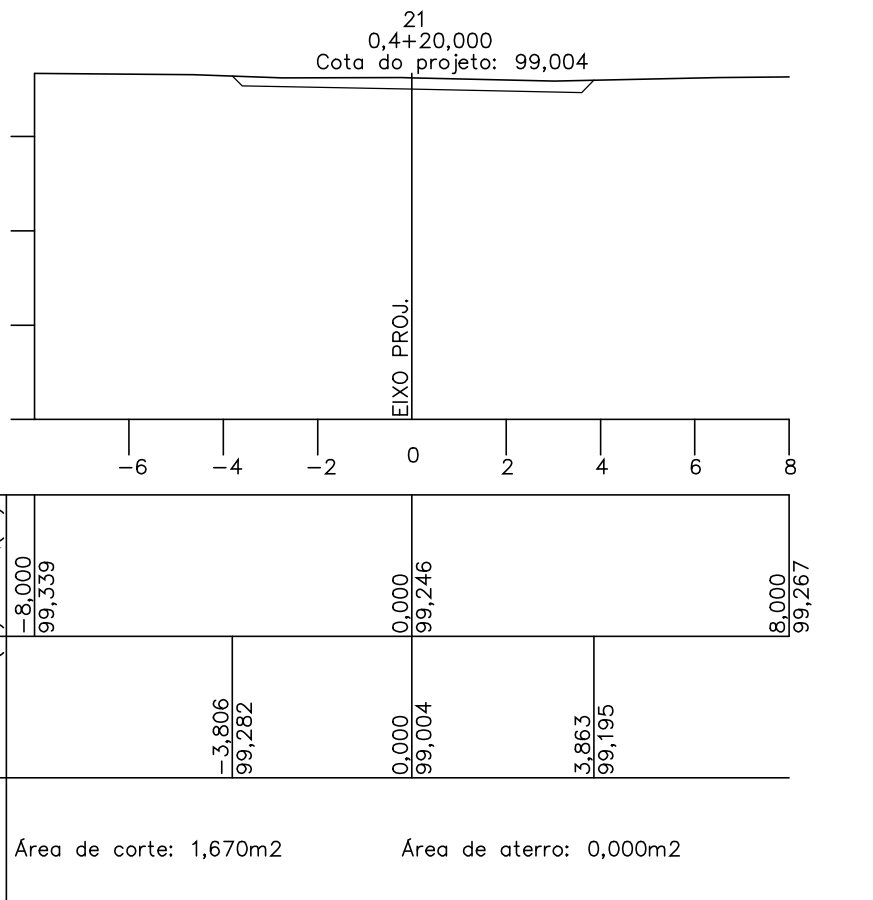
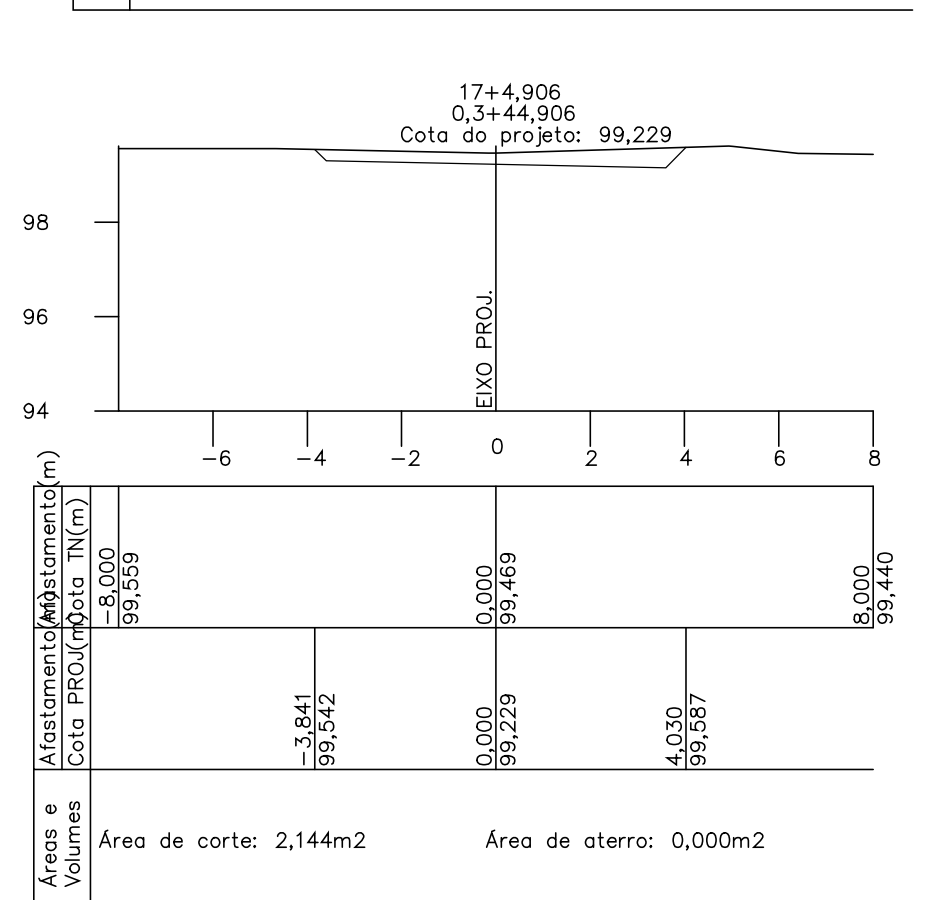
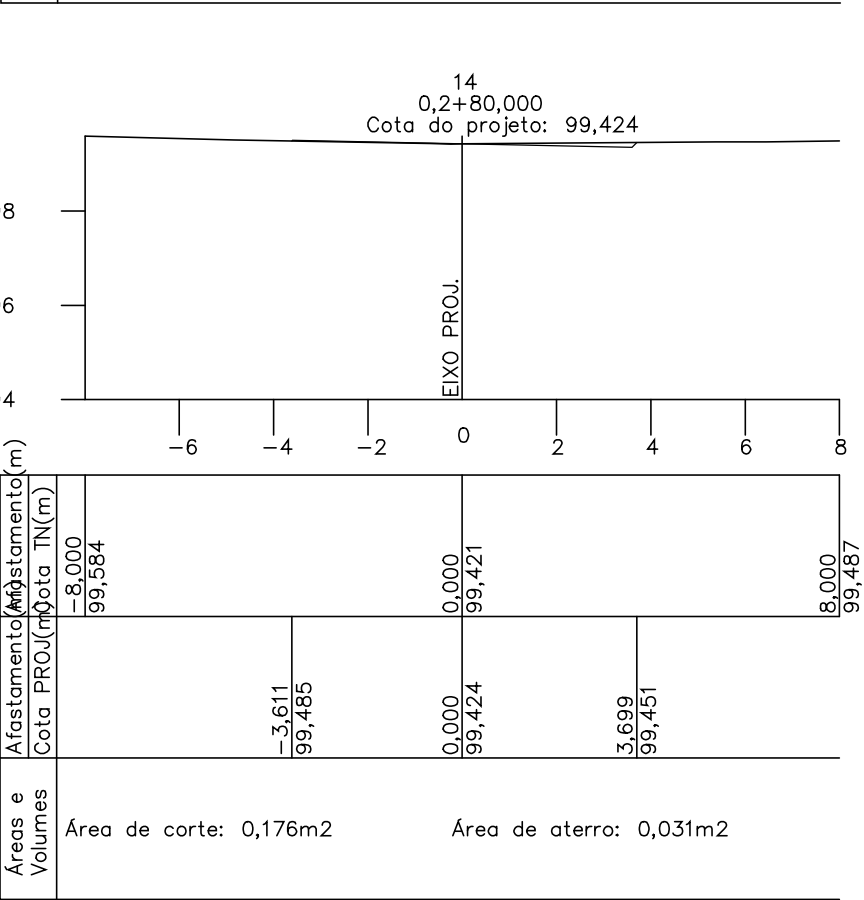
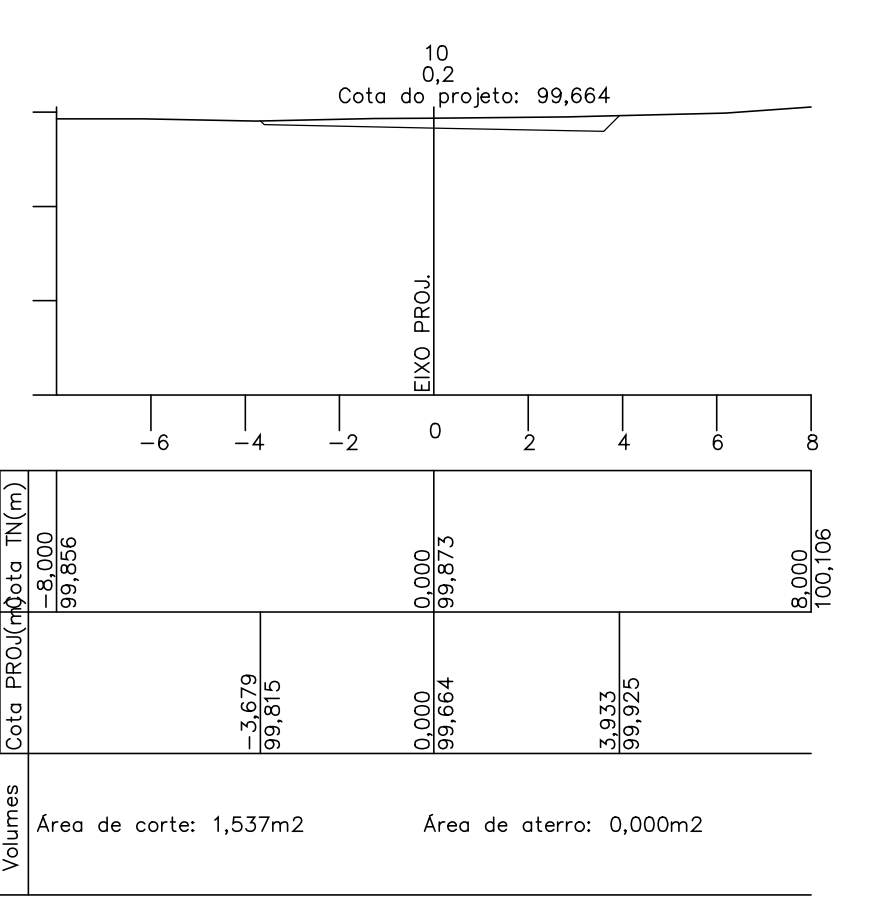
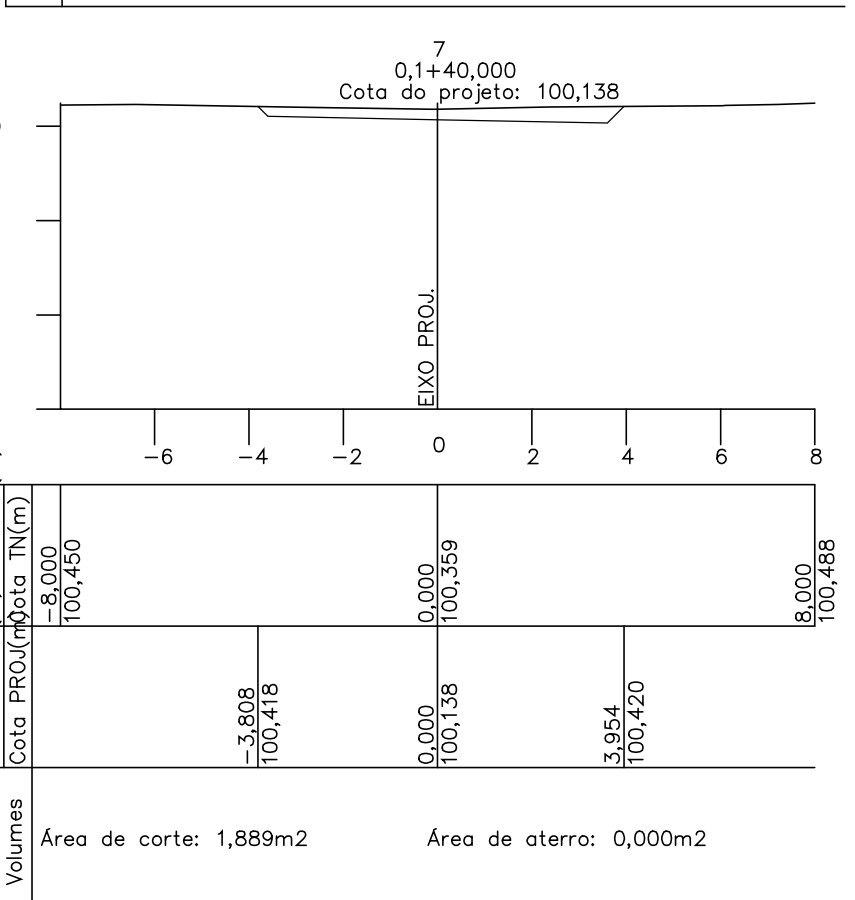
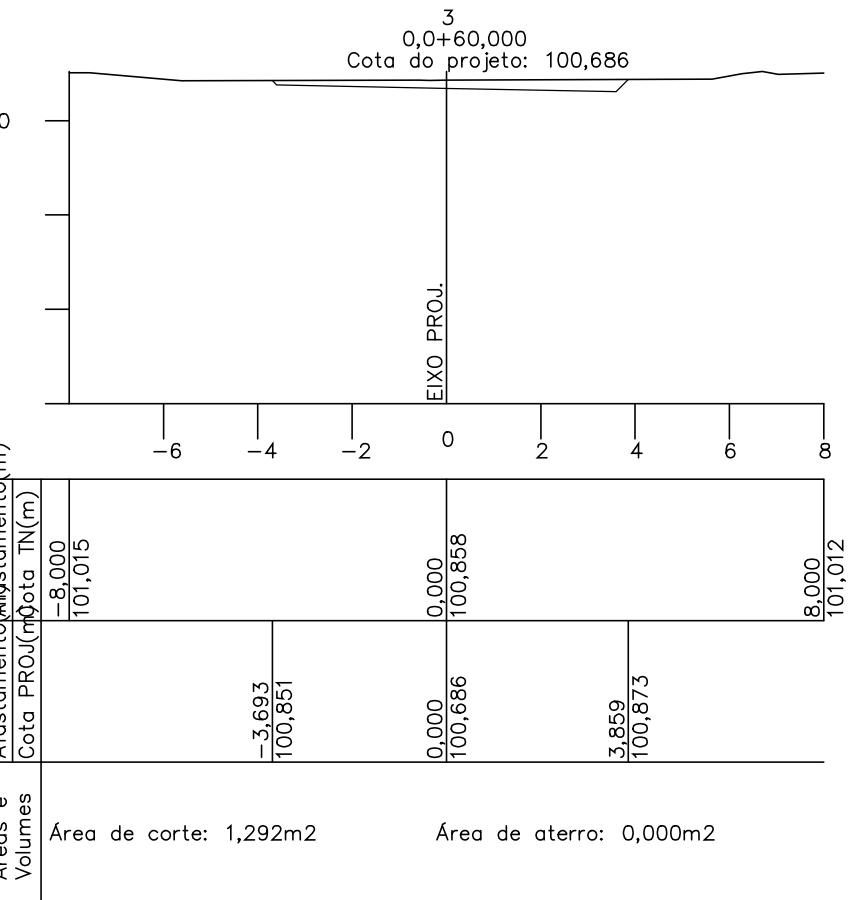
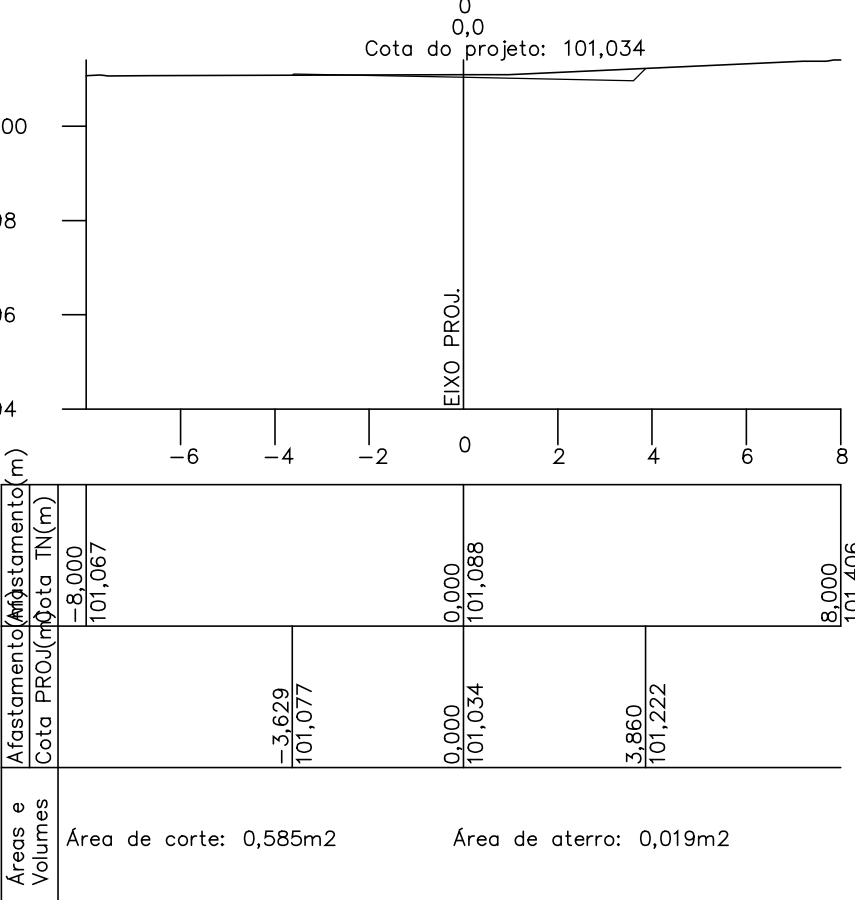
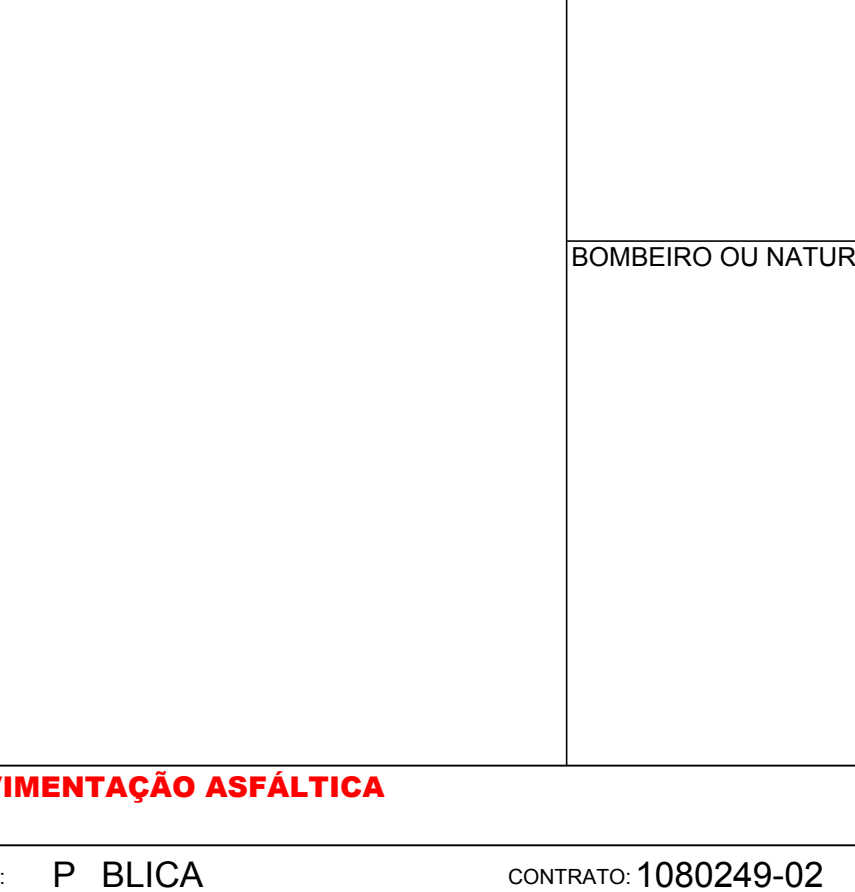
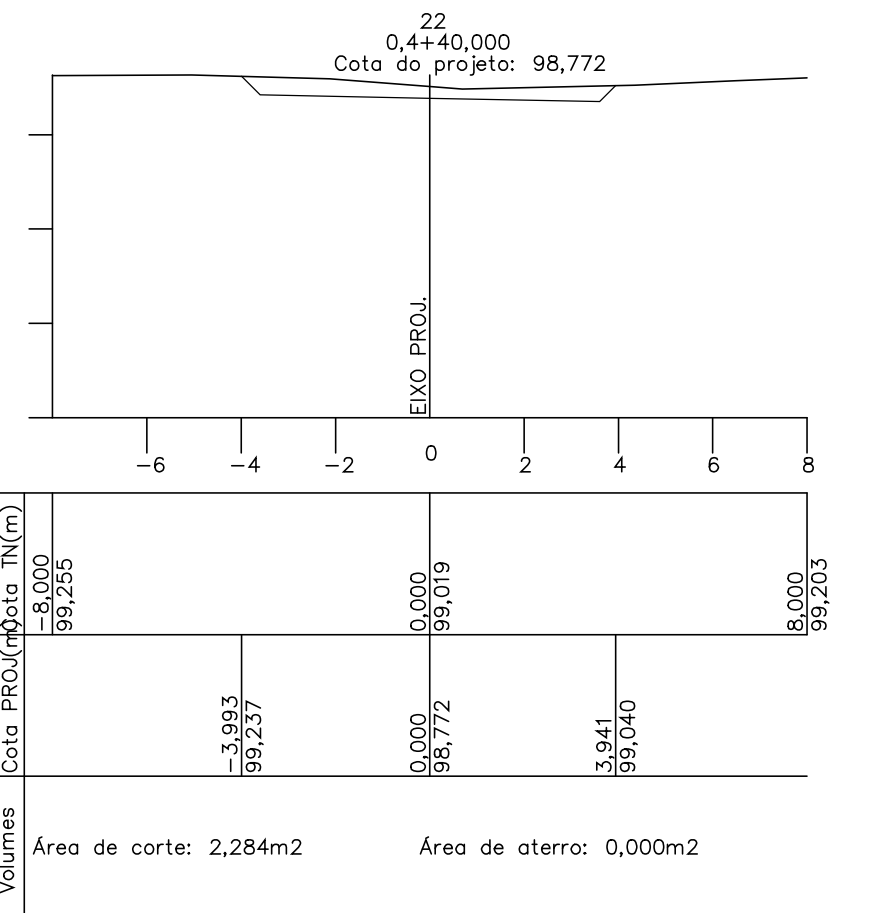
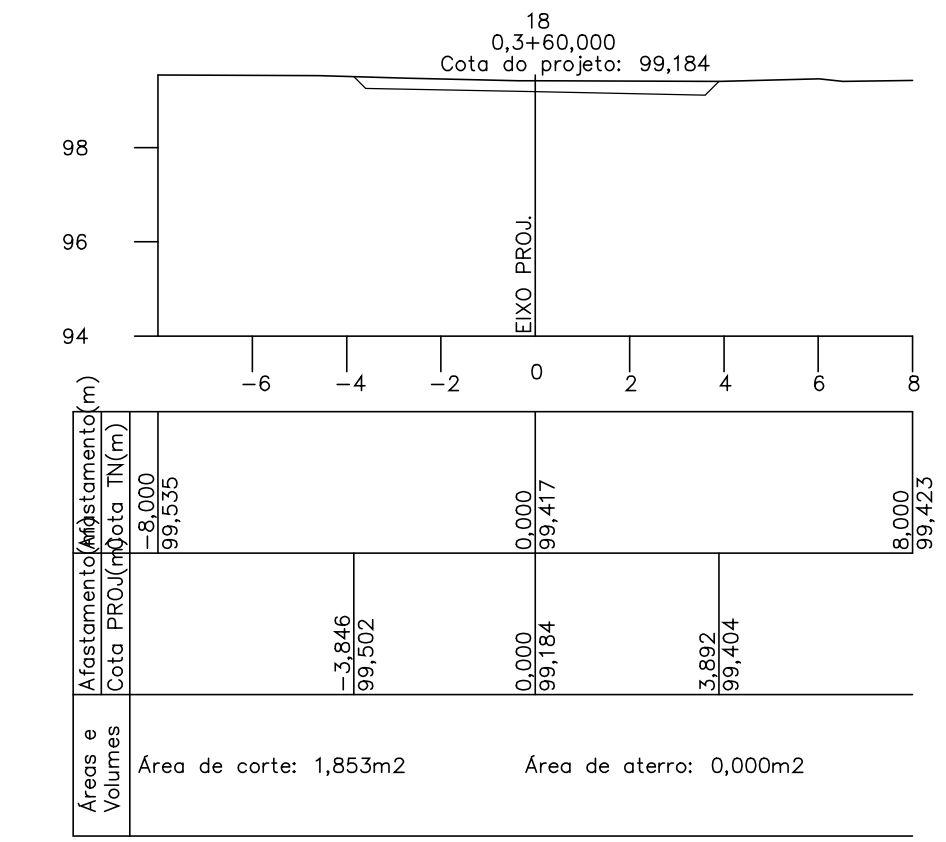
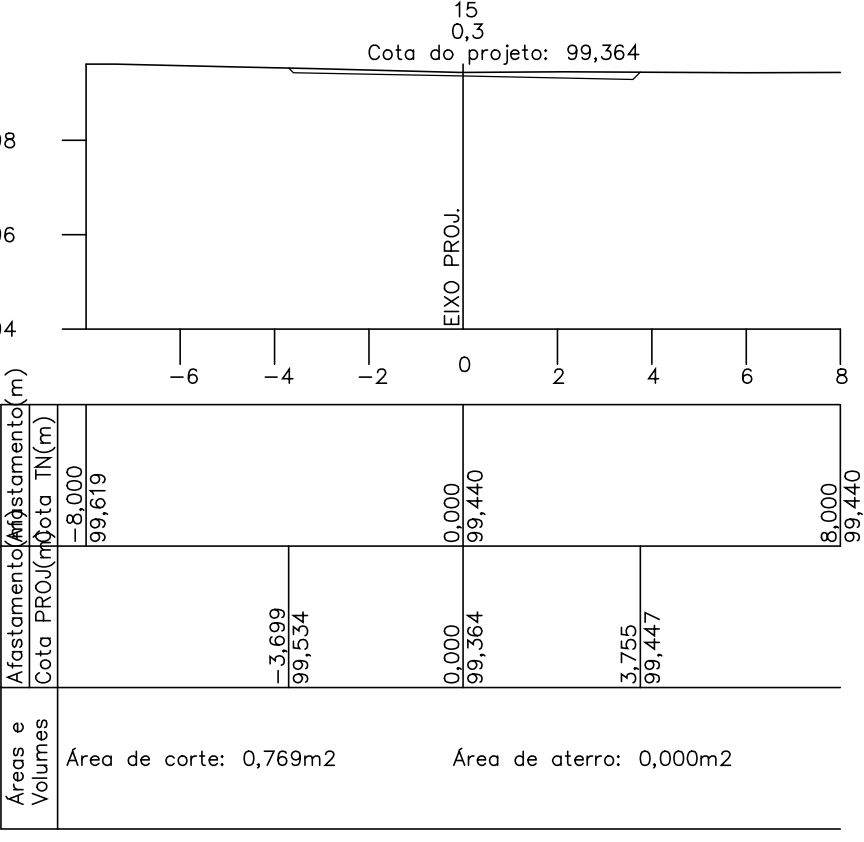
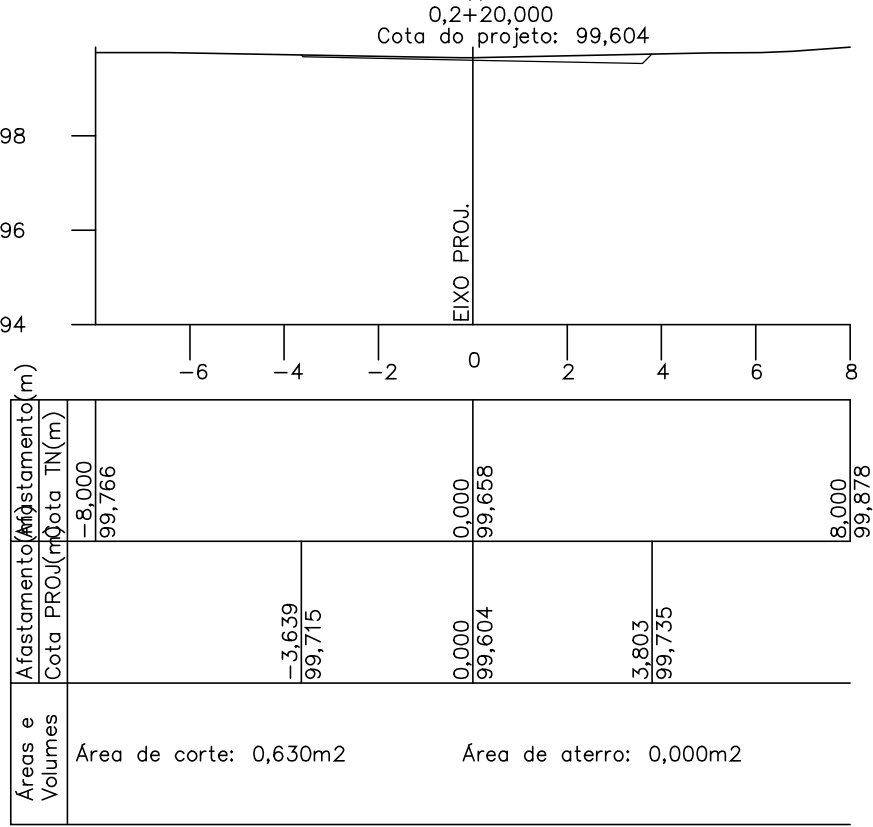
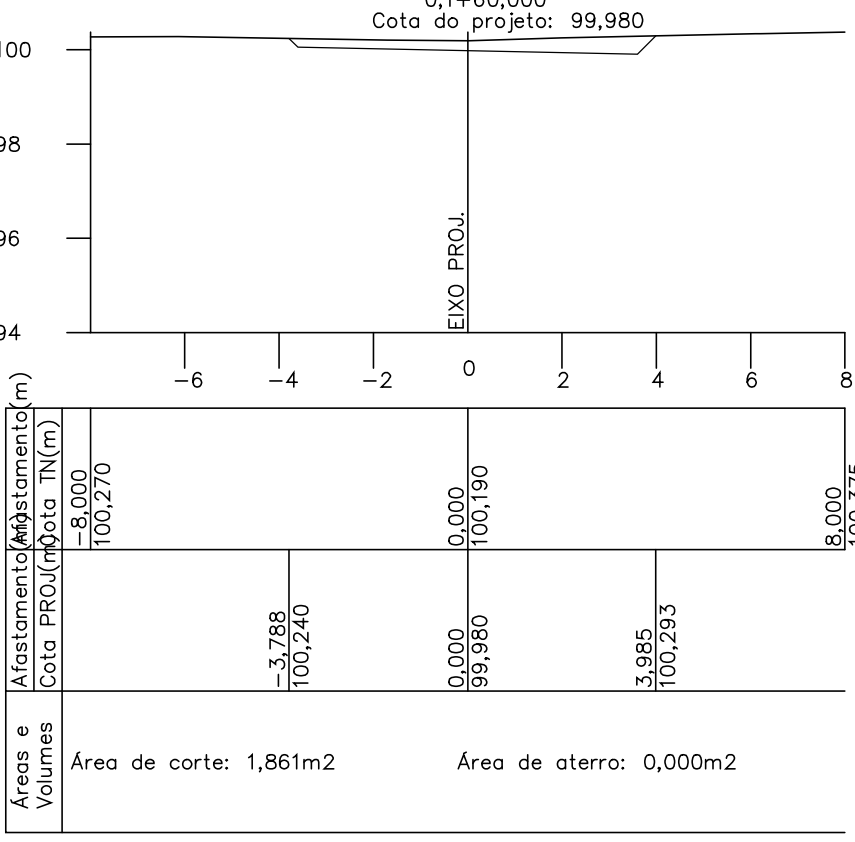
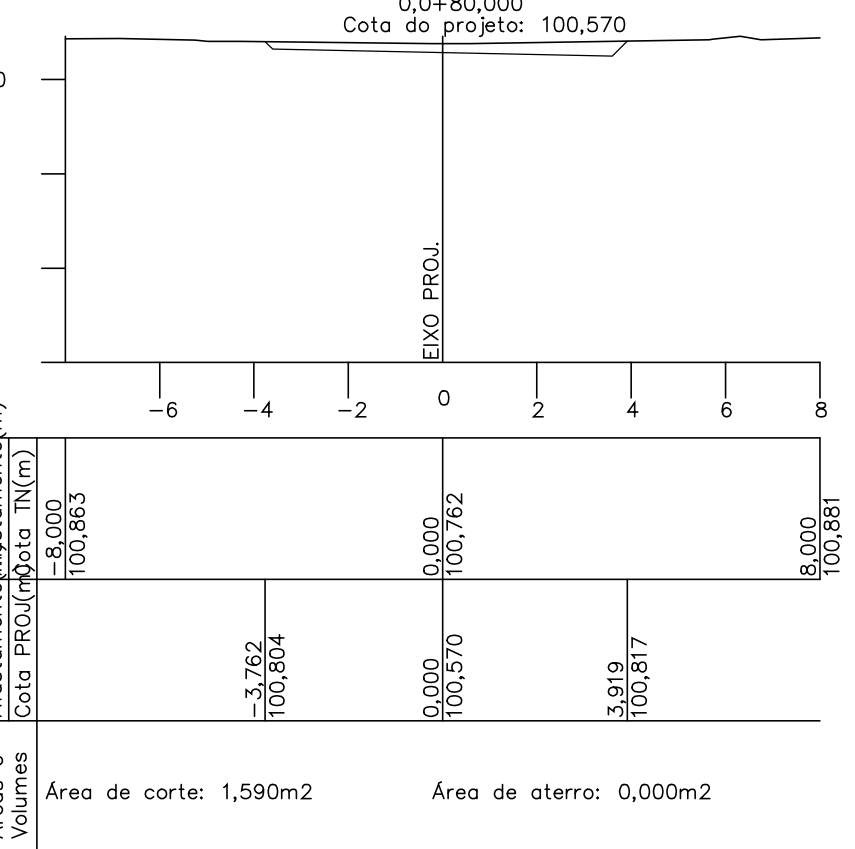
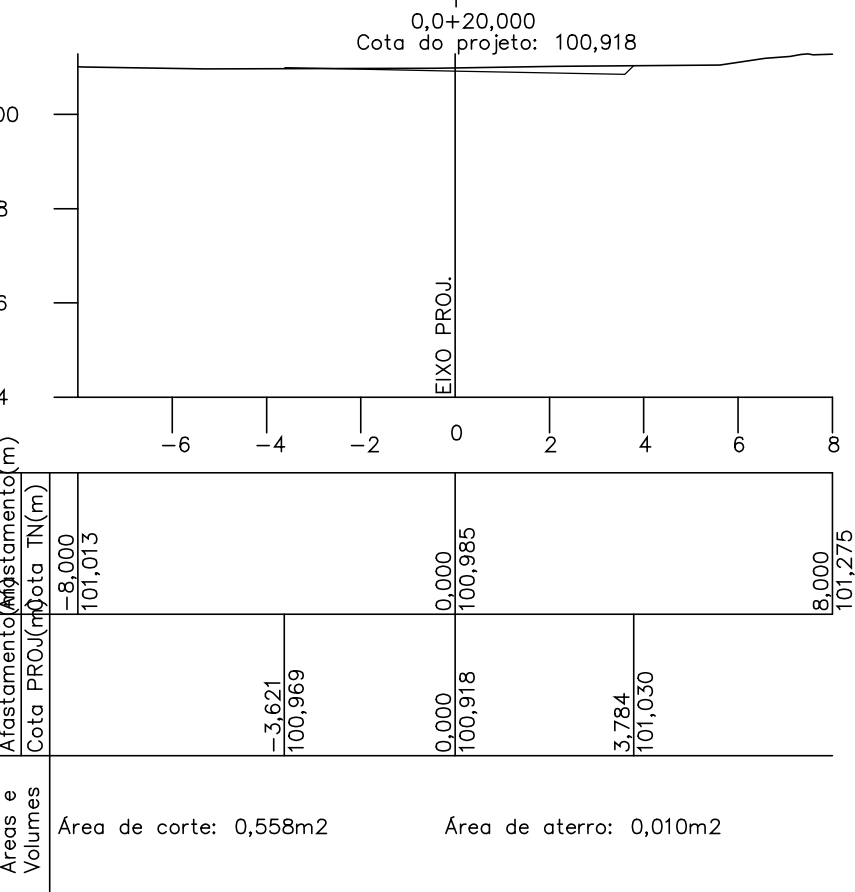
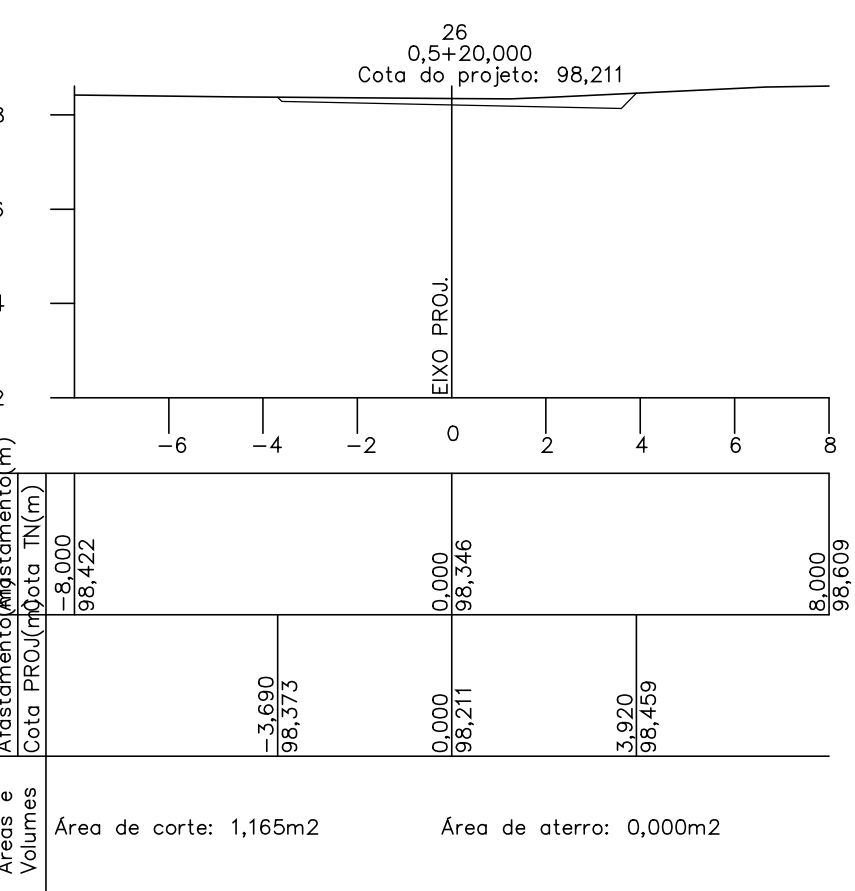
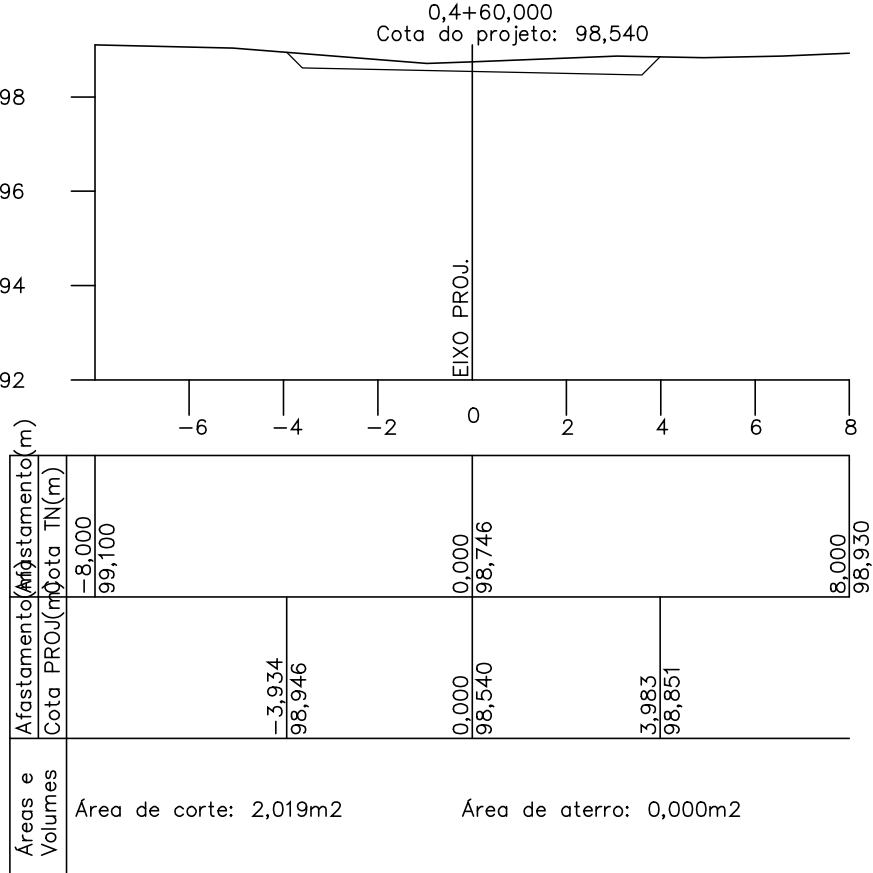
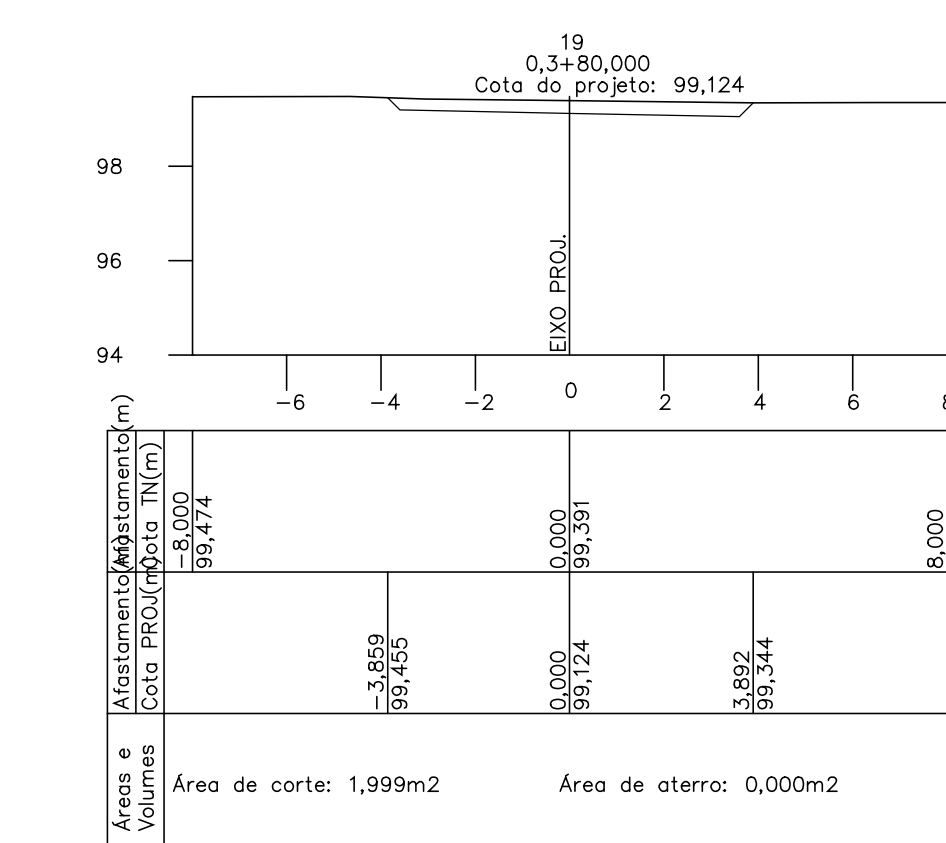
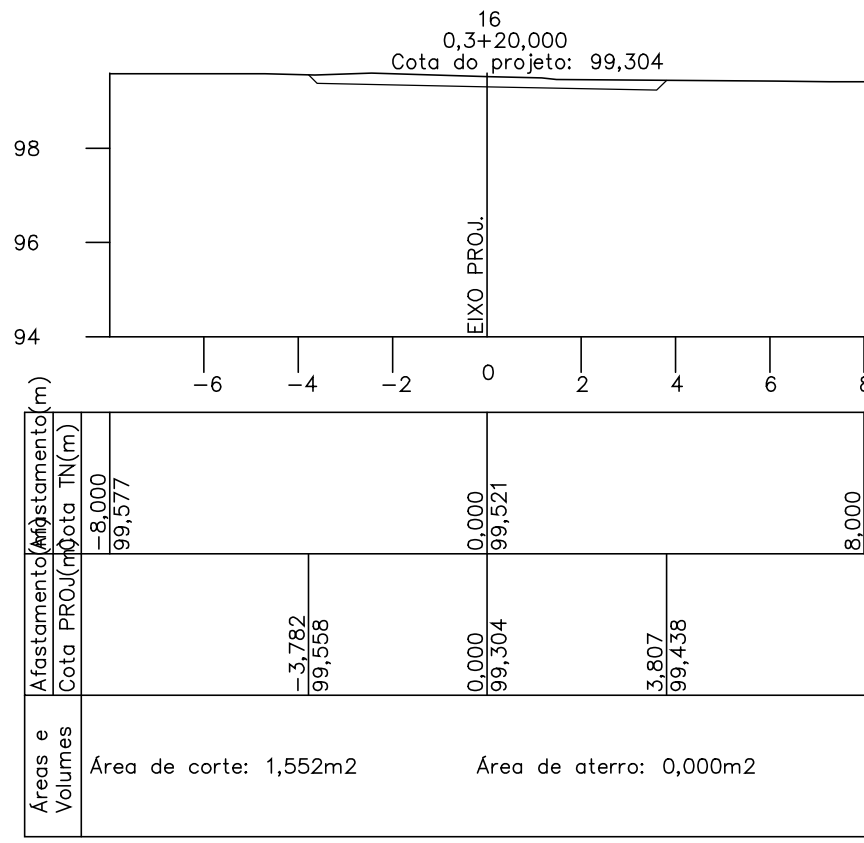
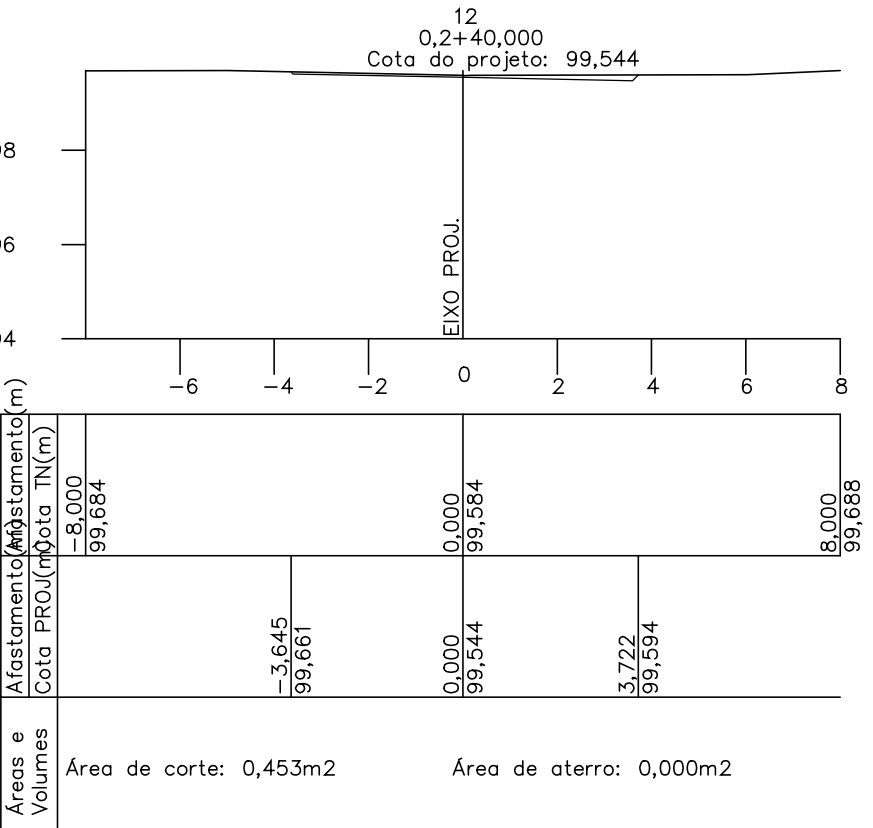
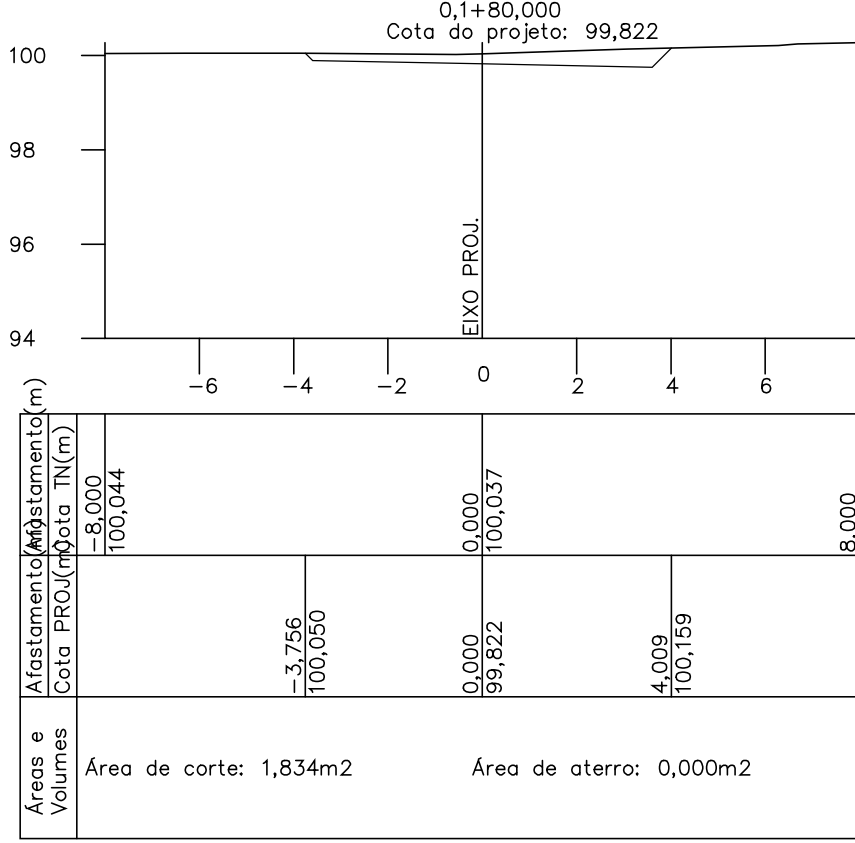
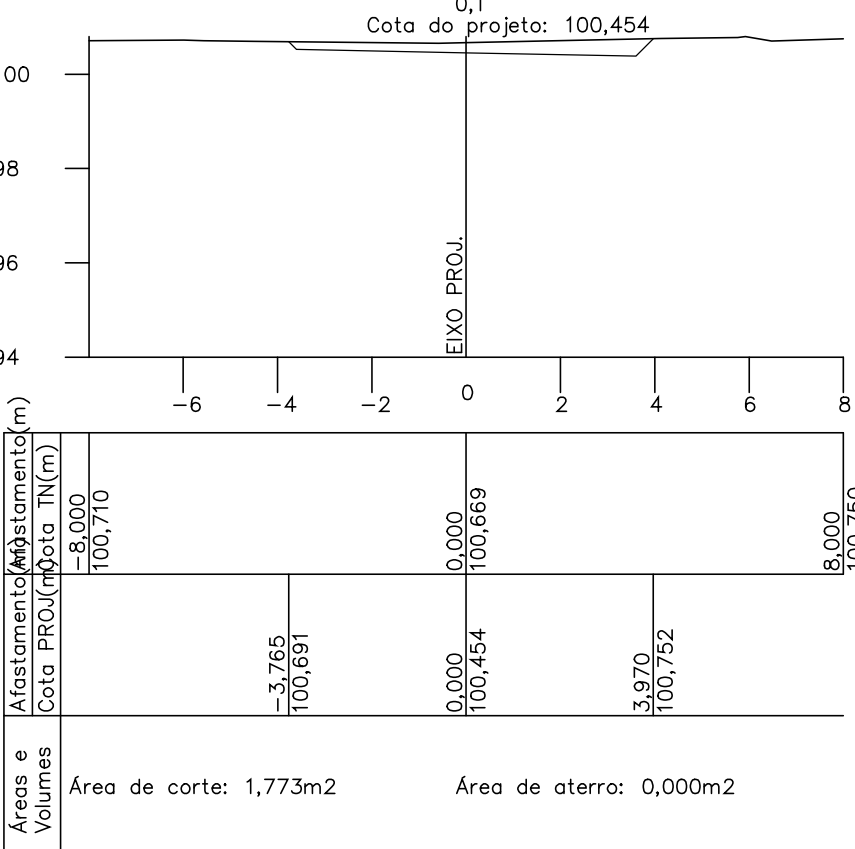
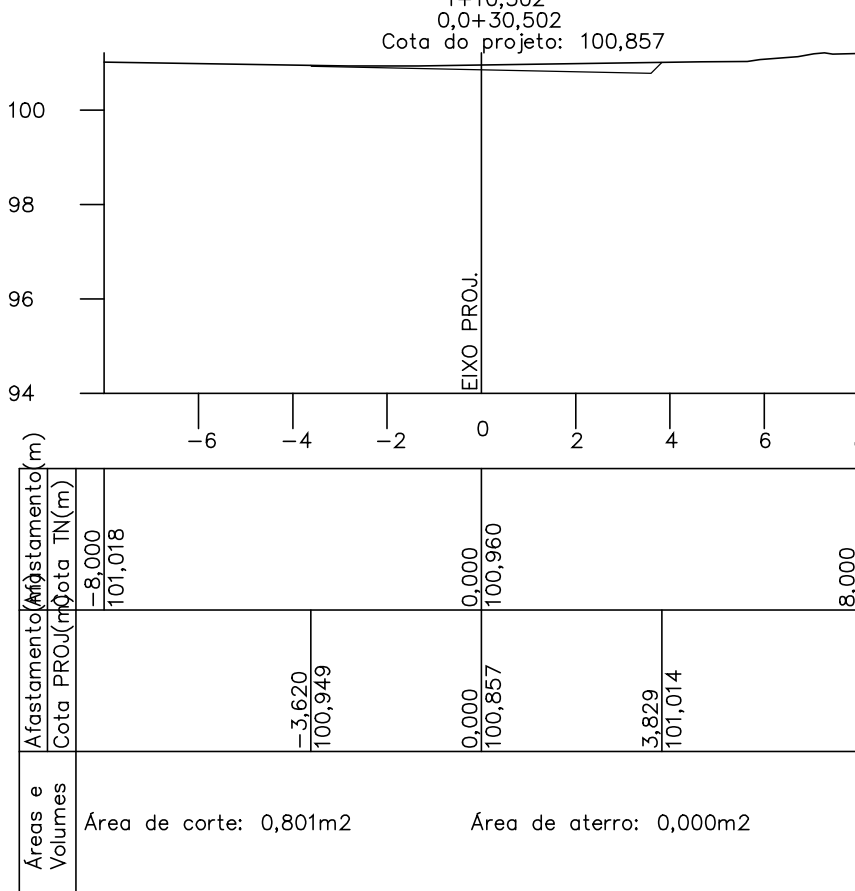
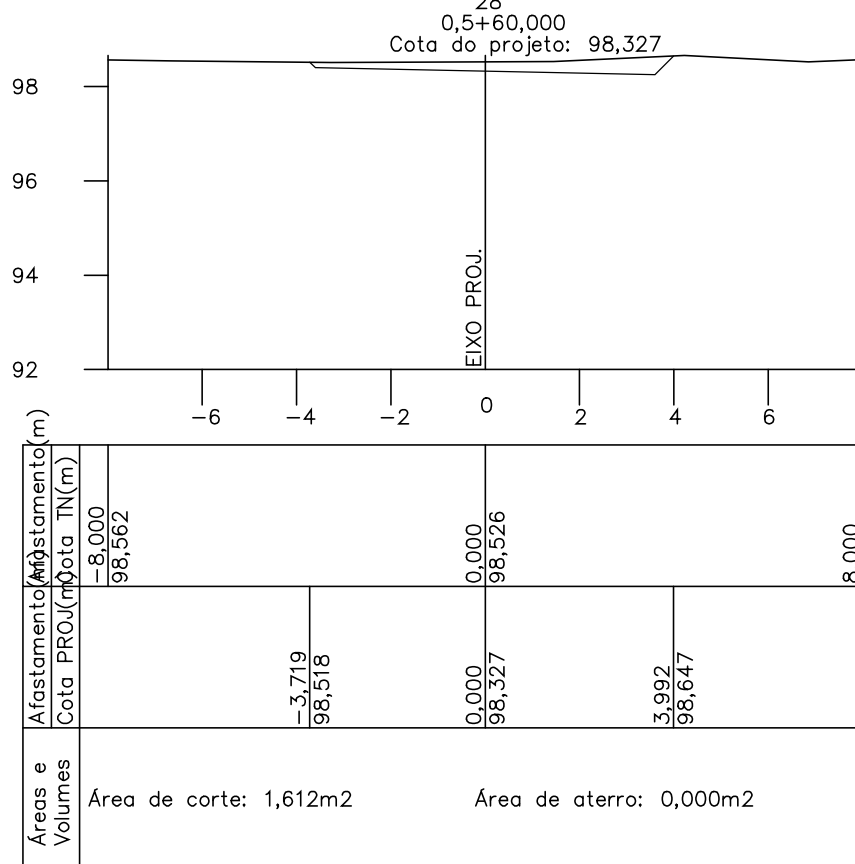
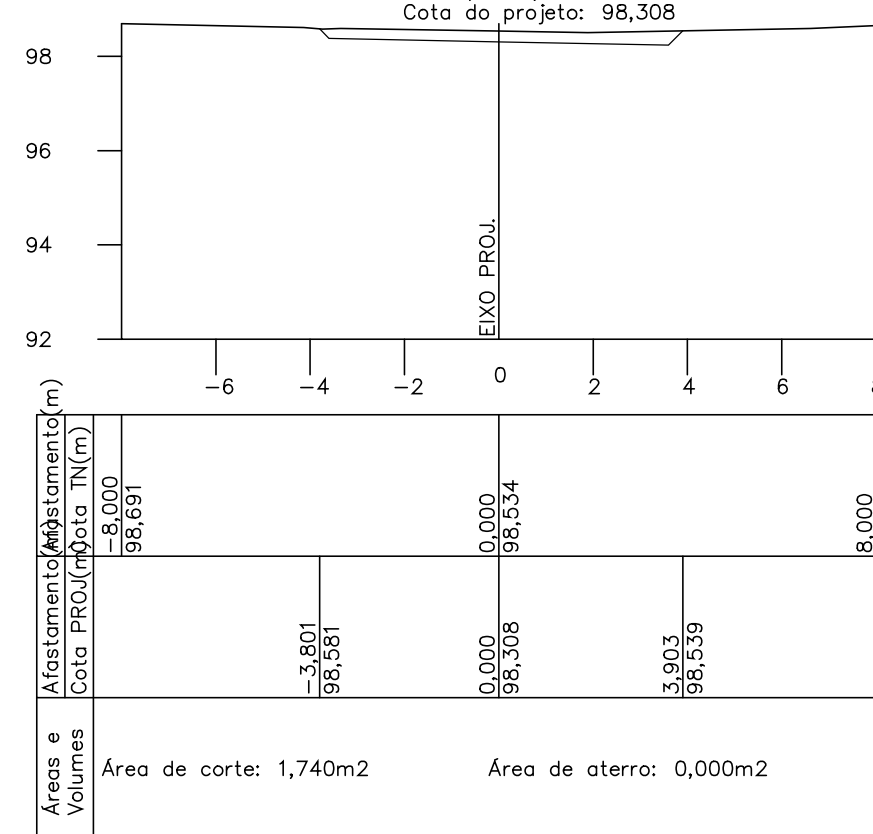
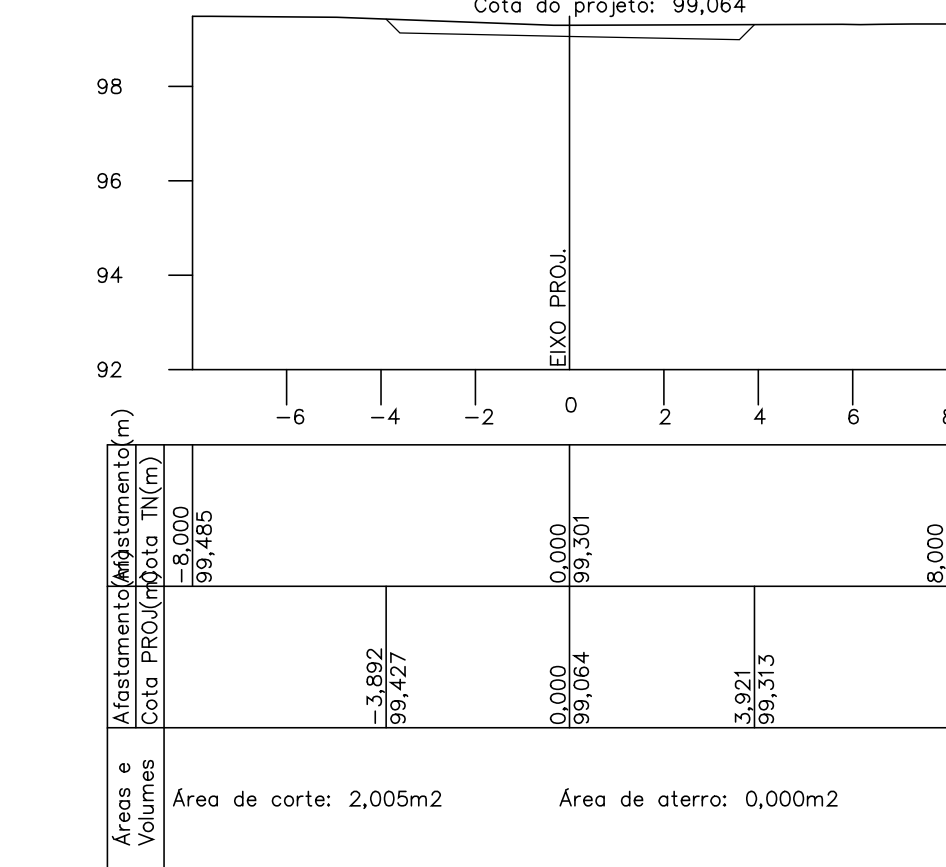
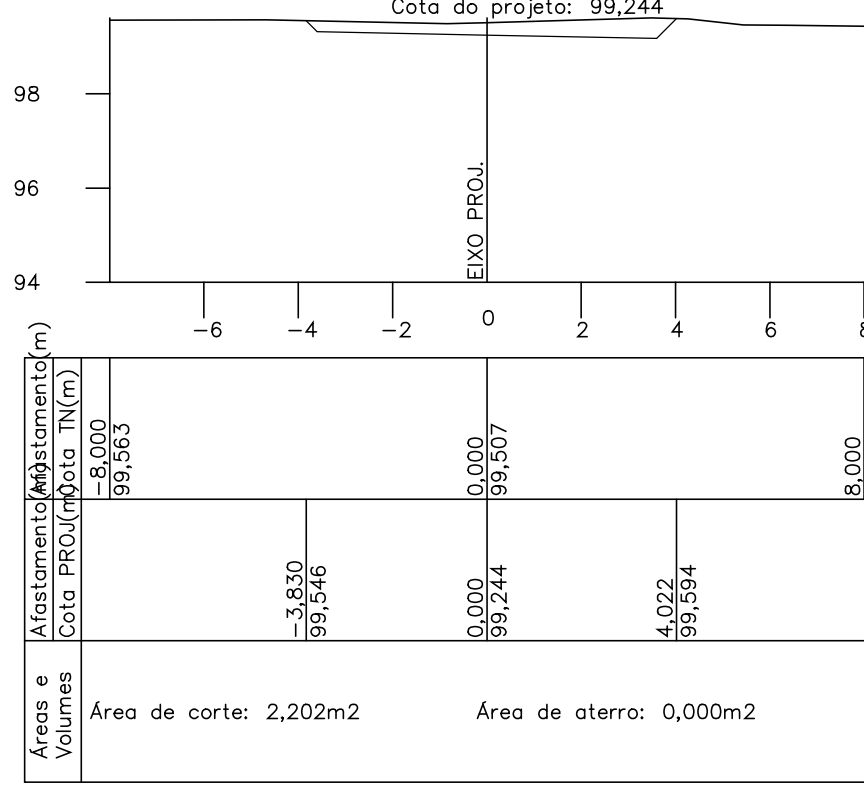
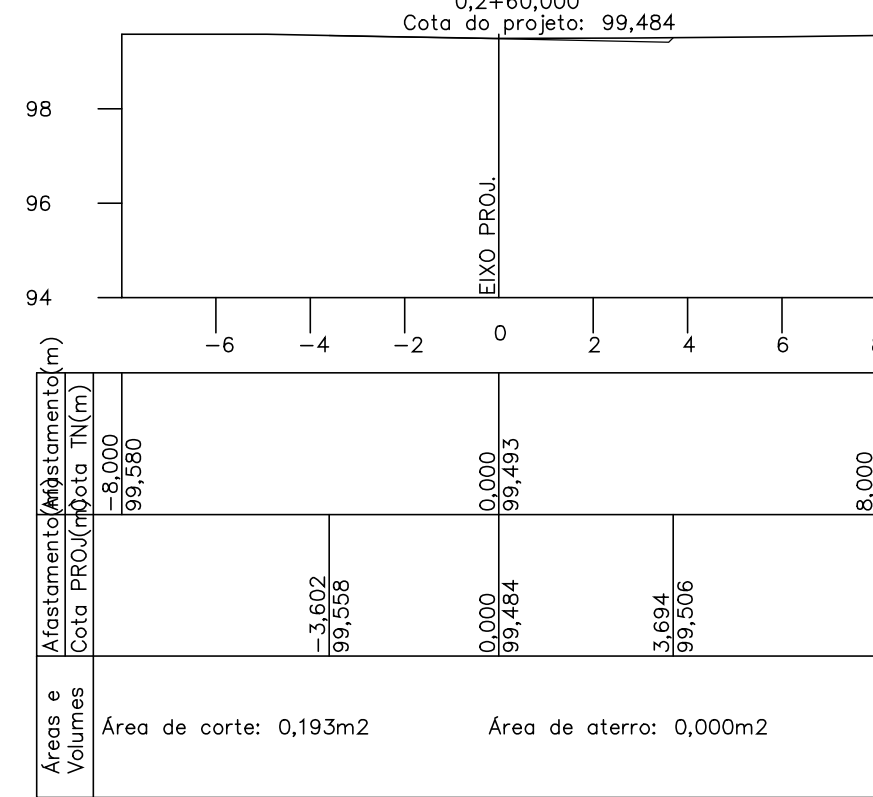
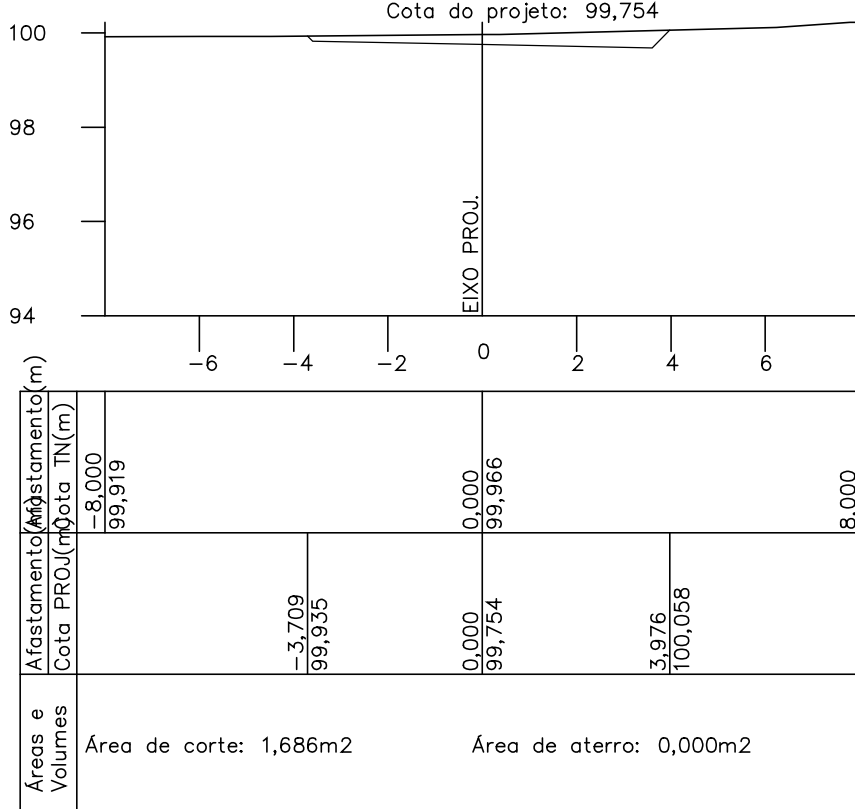
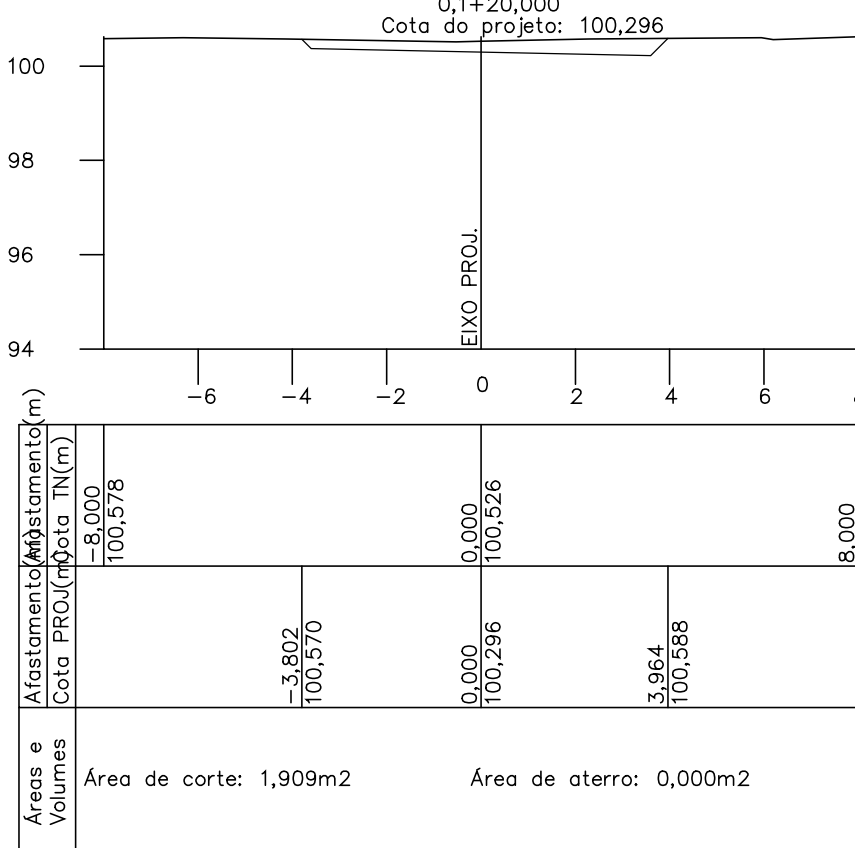
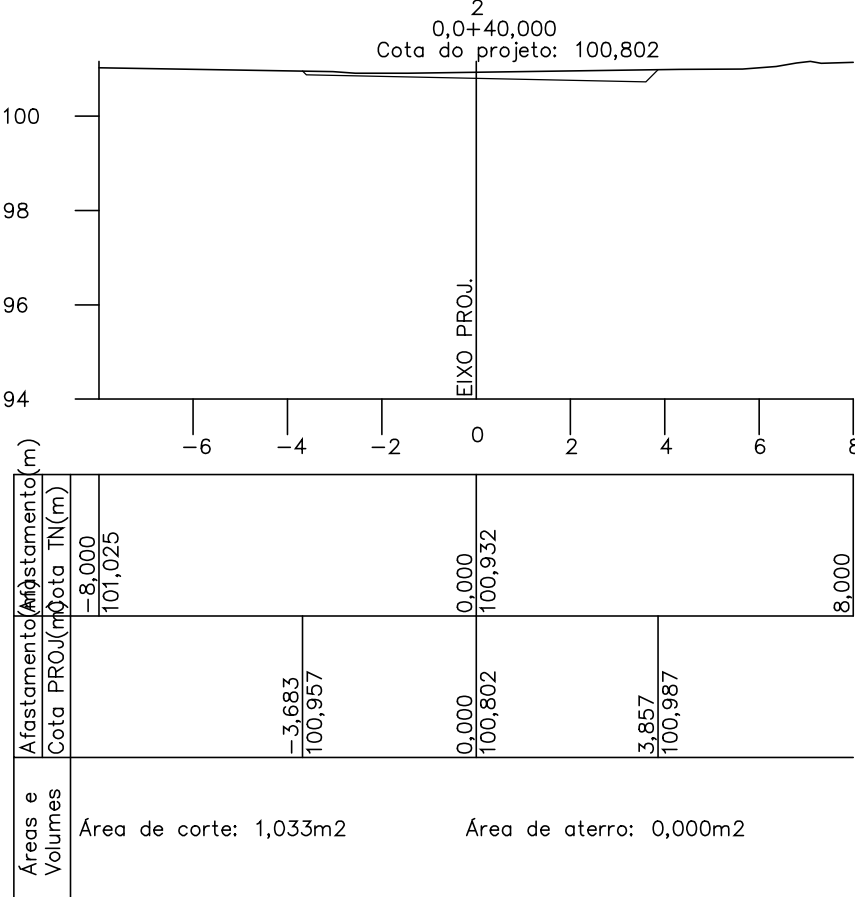


Av.Niterói

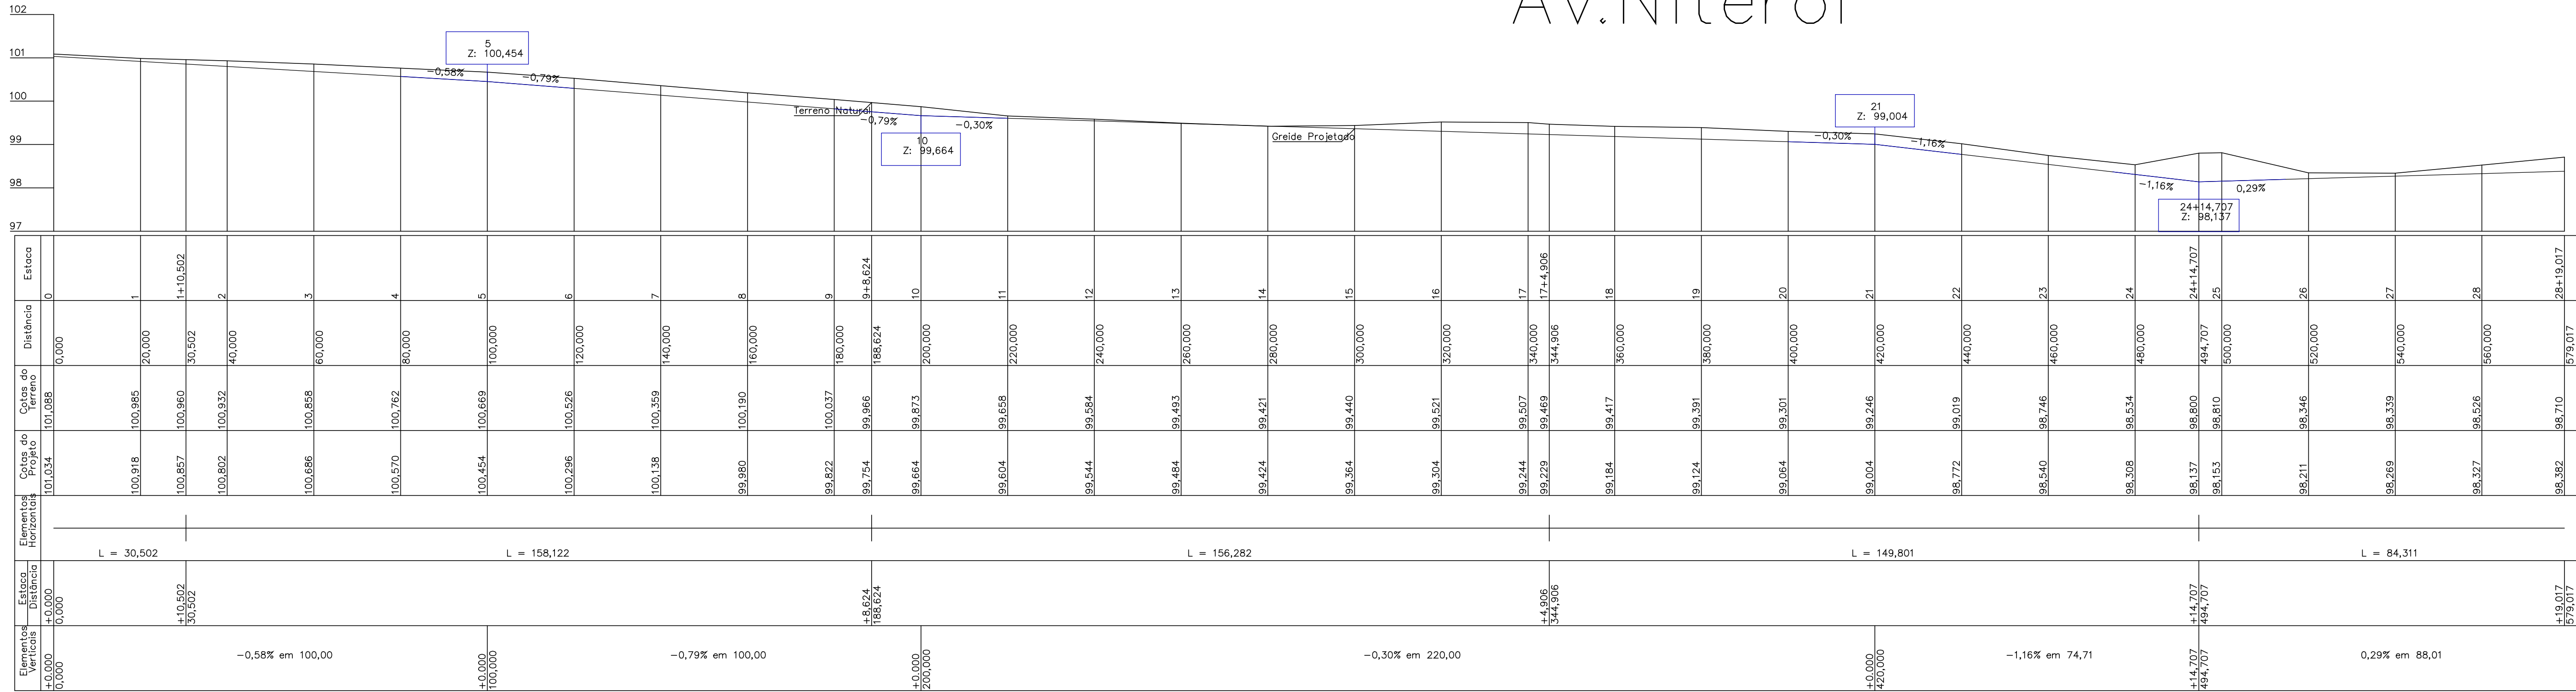

PAVIMENTAÇÃO ASFÁLTICA				Prancha
OBRA: P BLICA		CONTRATO:1080249-02		
Propriet: no: Prefeitura Municipal de Plum		Cidade: Plum - TO		
ENDER: o: Bairro Rosilene e Flamboyant		Cidade: Plum - TO		
QUADRO DE REAS		Propriet no	Assinatura	
CONFORME PROJETO		Autor do Projeto	Assinatura	Prefeitura Municipal de Plum
		RRT:	Assinatura	B rbara Castro Alves Engenheira Civil
		CREA:311685D-TO	Assinatura	
		ART:	Assinatura	
CREA:				
ESCALA INDICADA		Revis o:	Descri o: Revis o:	Aprovado
CONTE DO:				
- PERFS LONGITUDINAIS				
- SE: ES TRANS VERSAIS				