




Rua 02

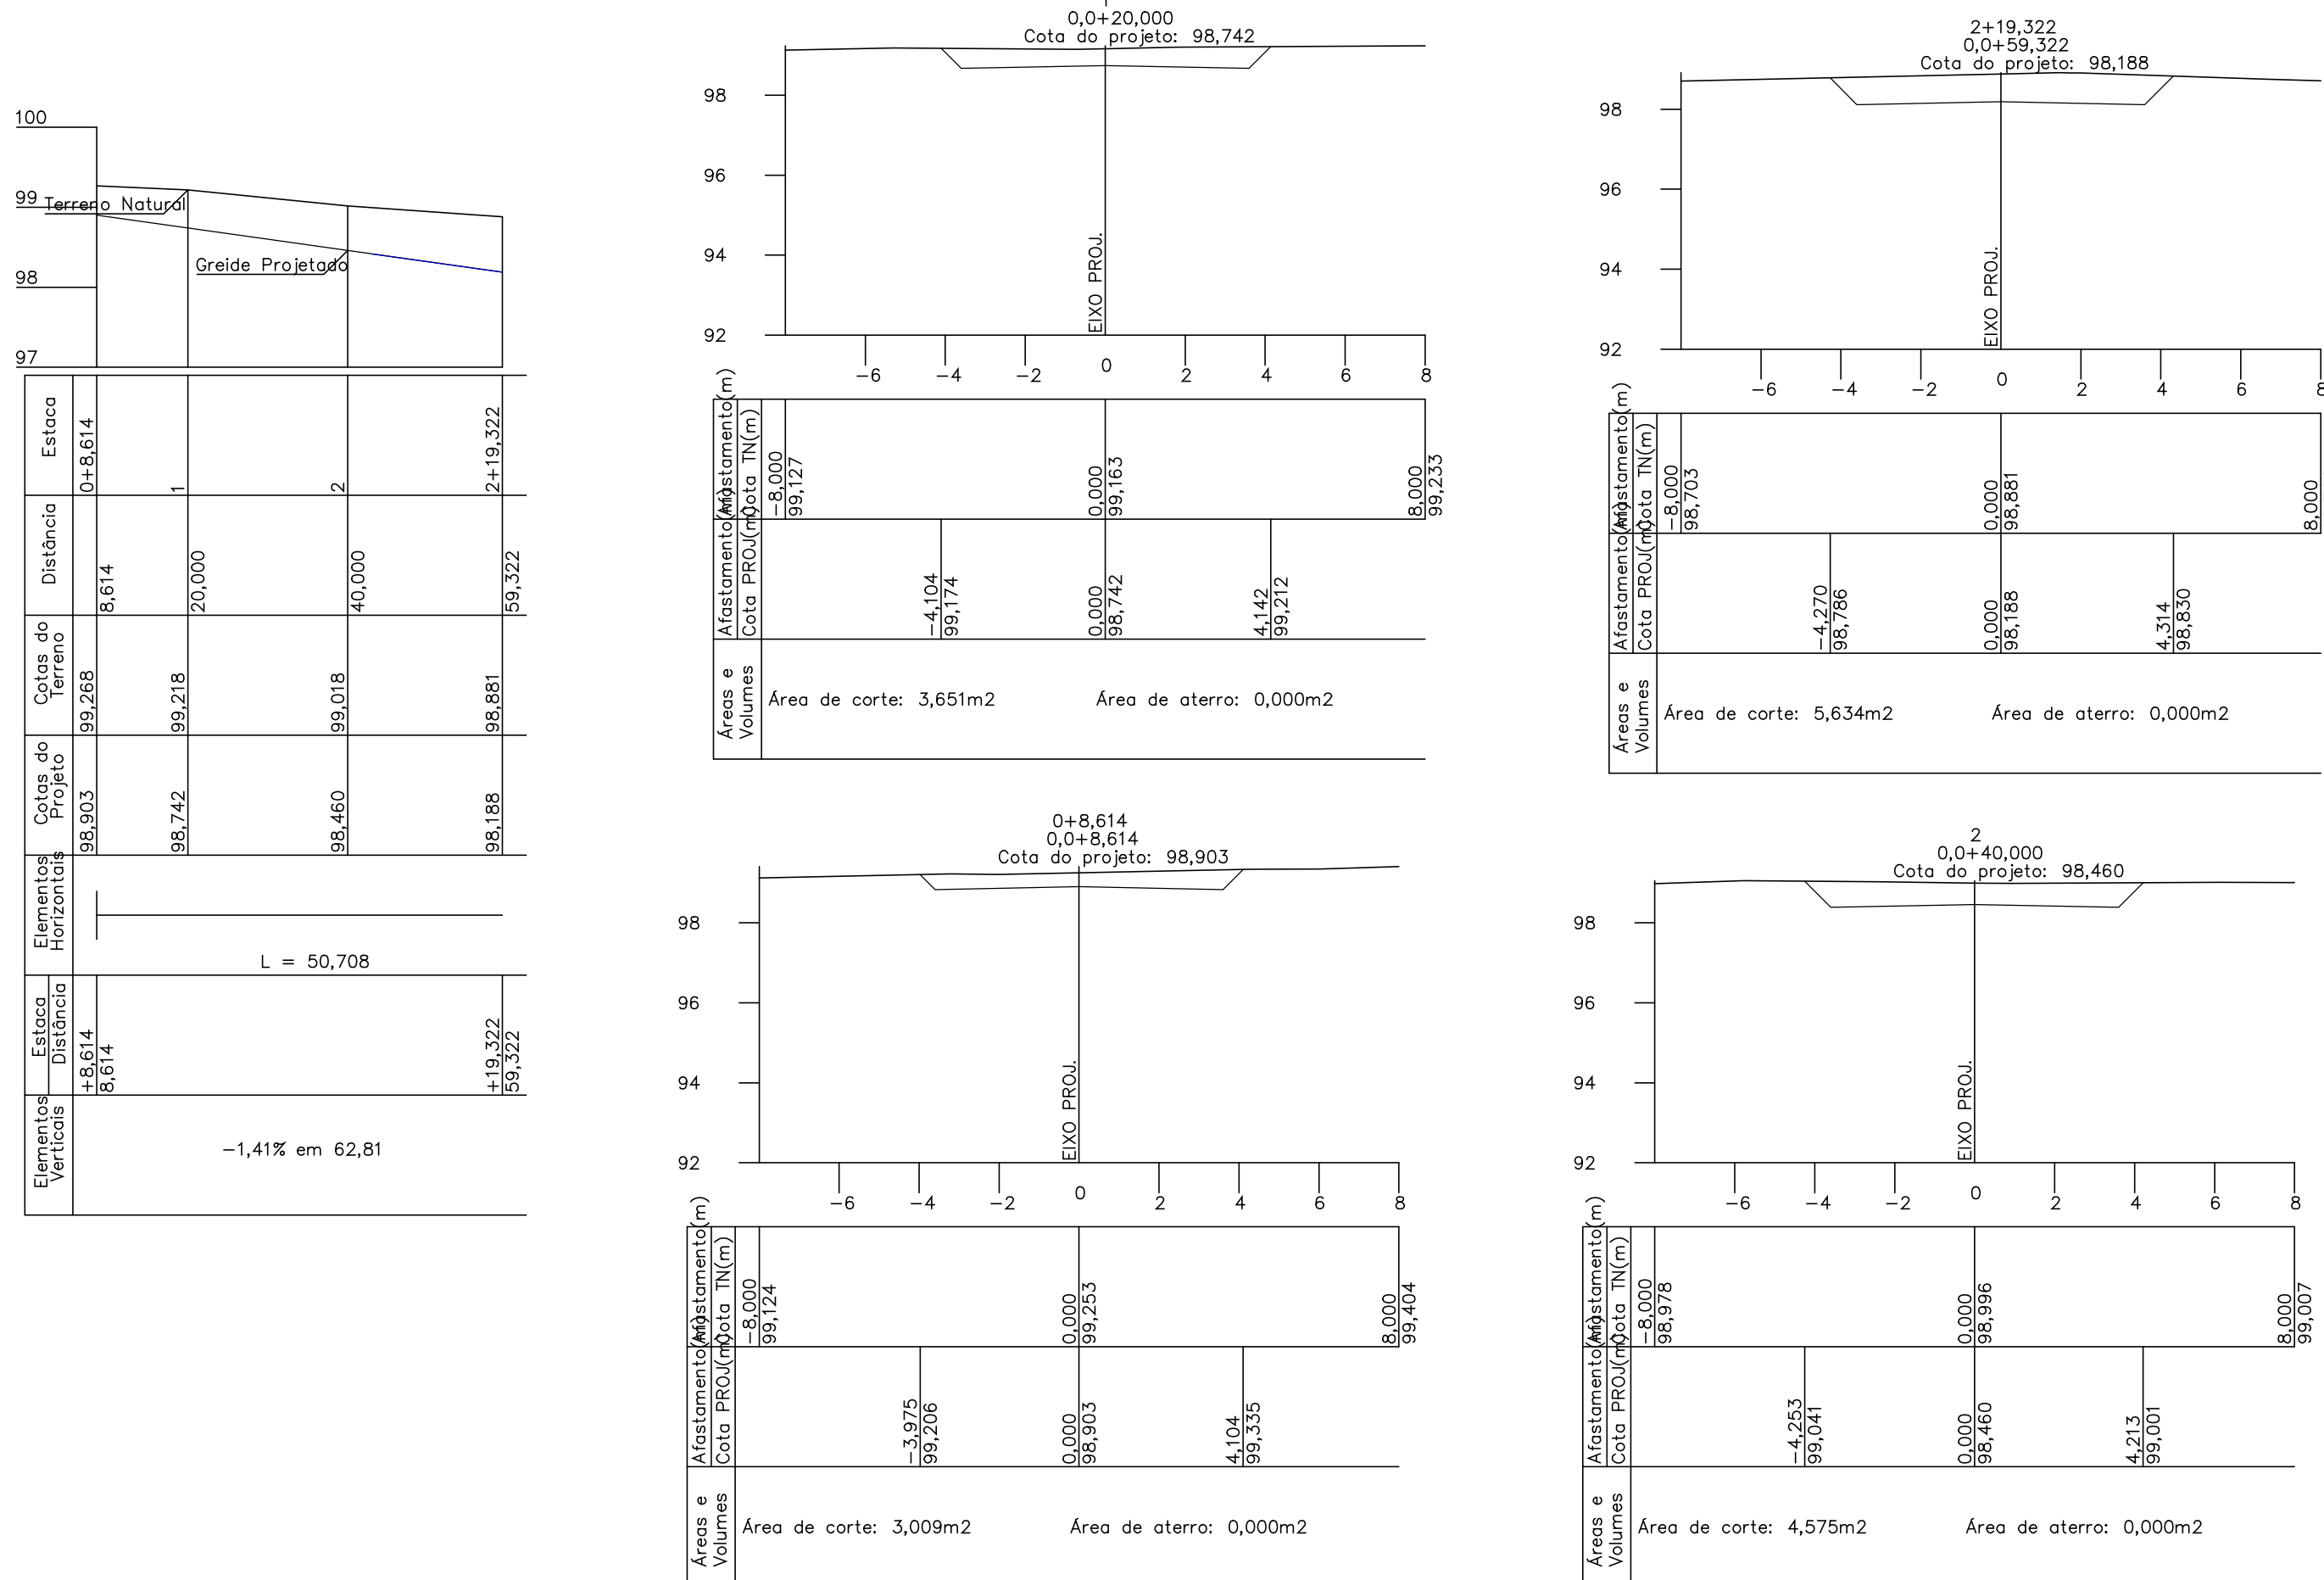


Av. Palmares

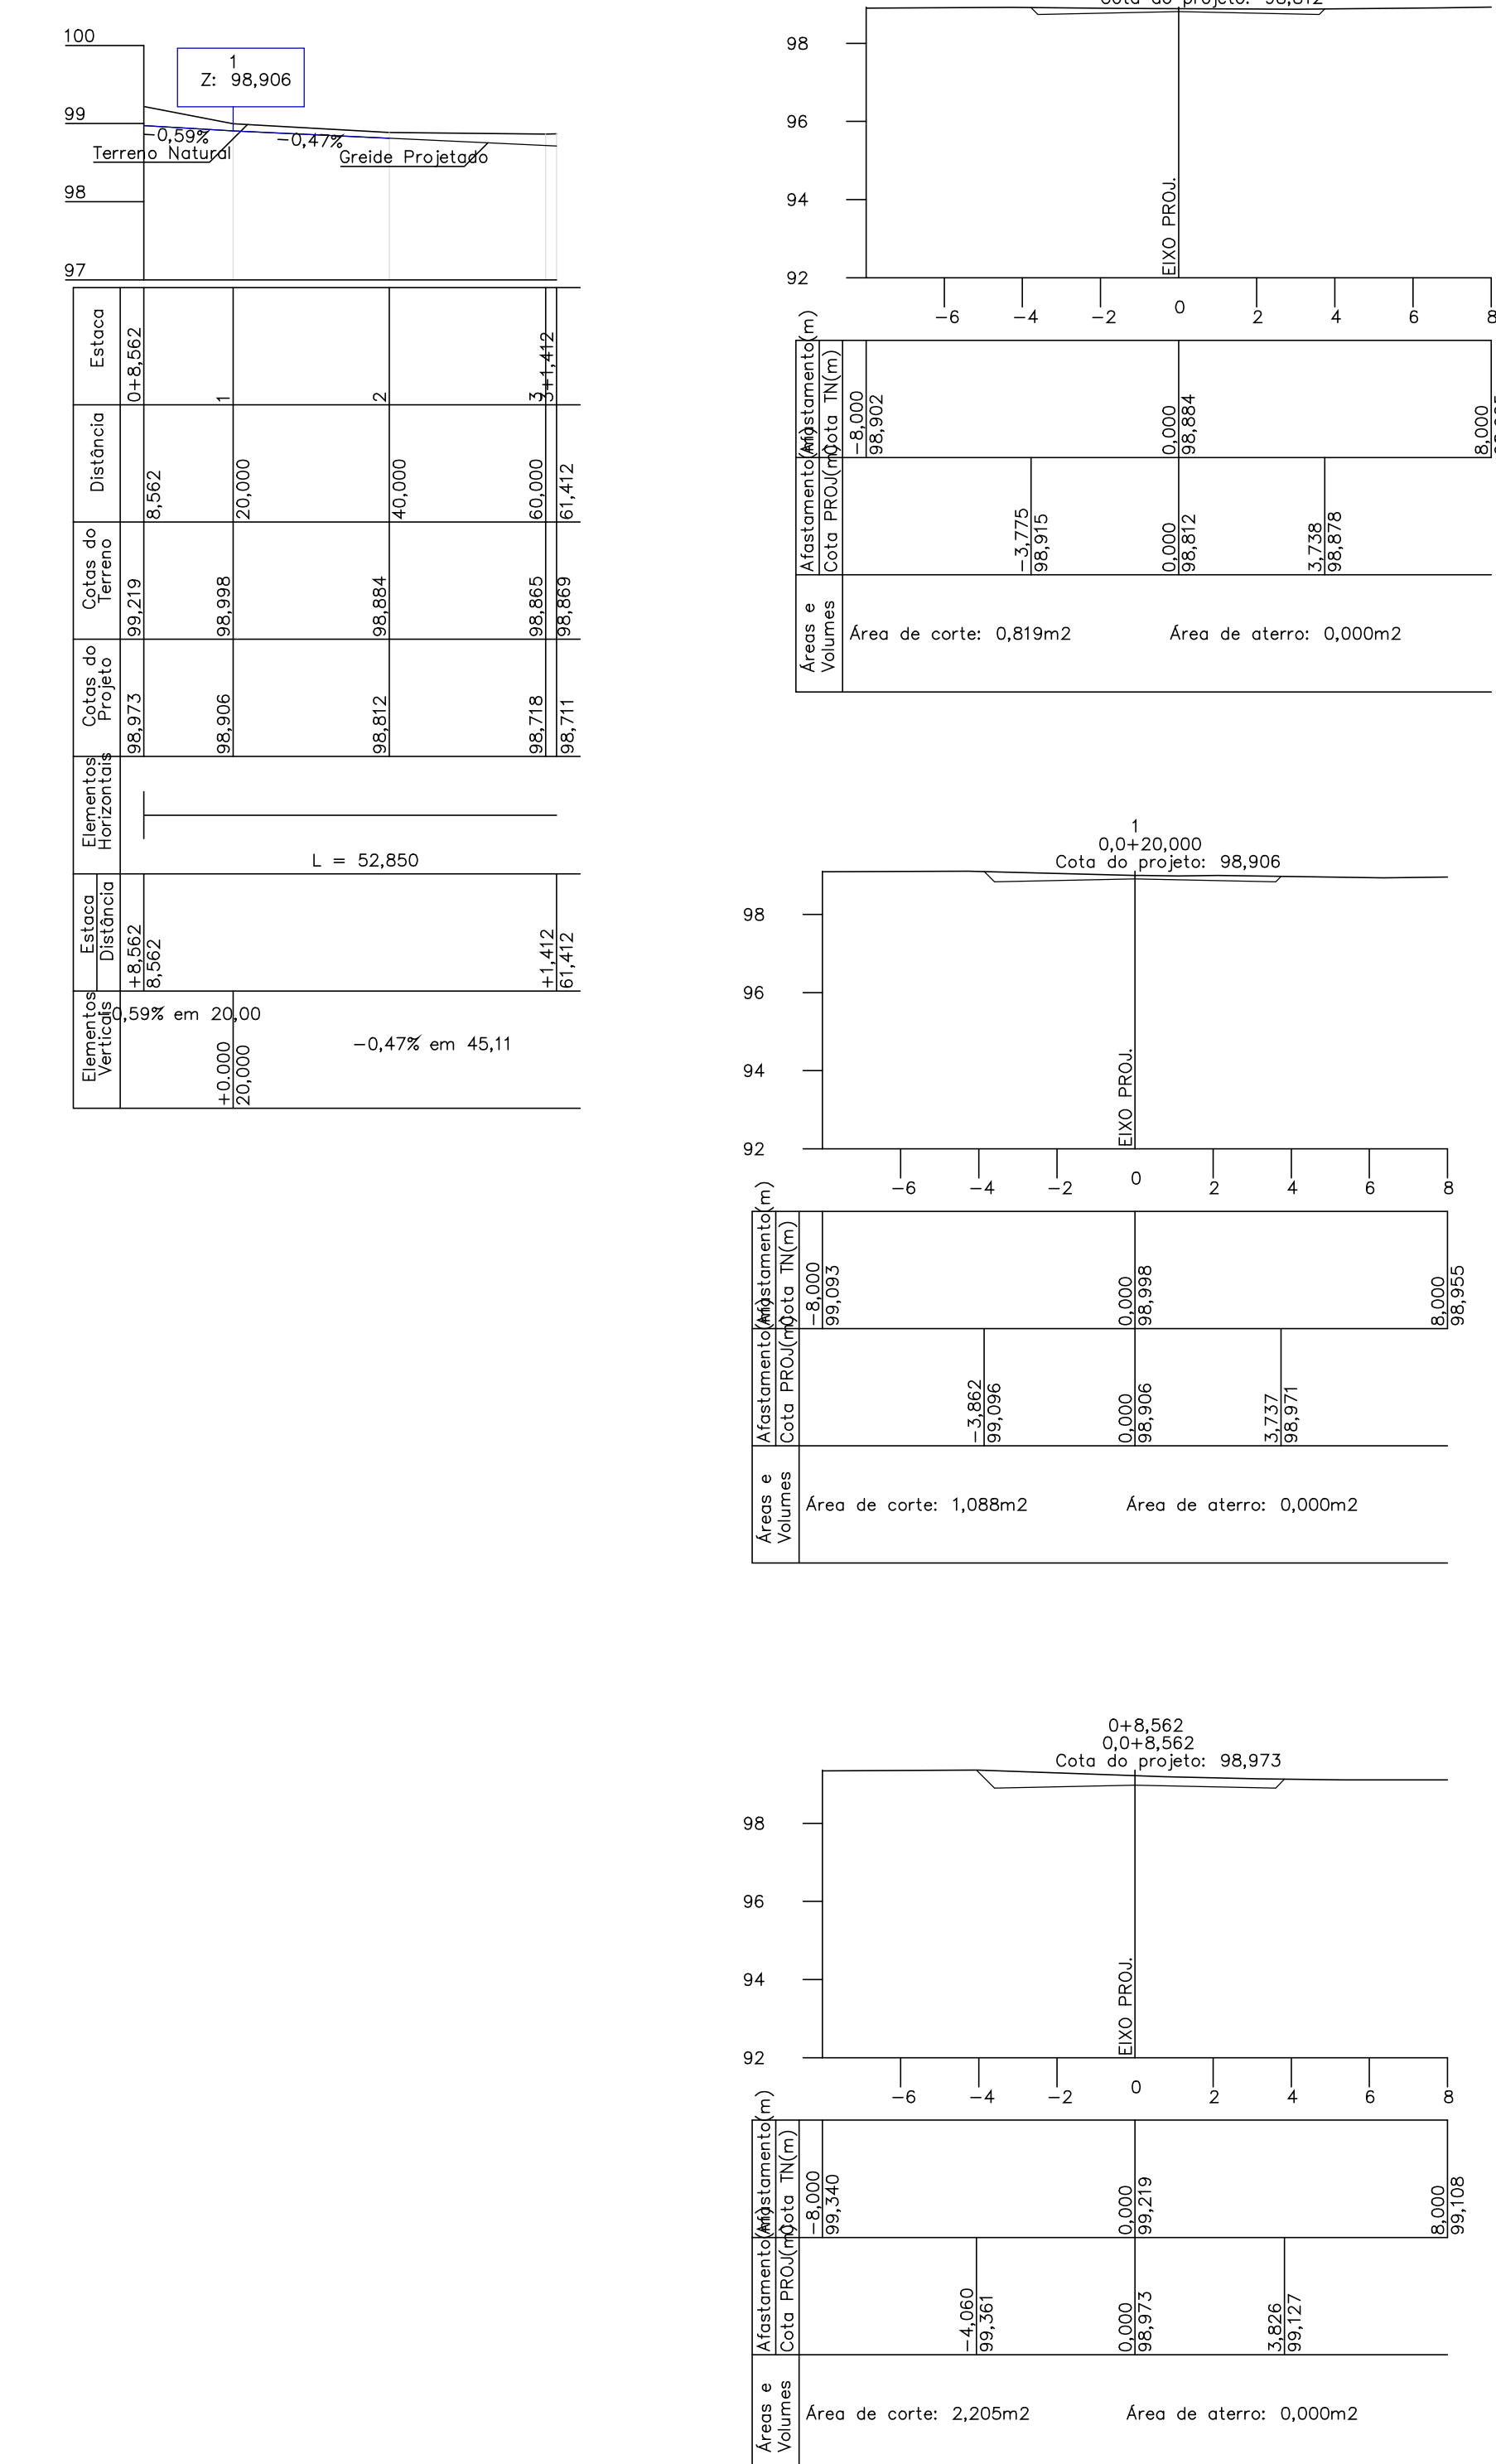

Rua Daniel Dias

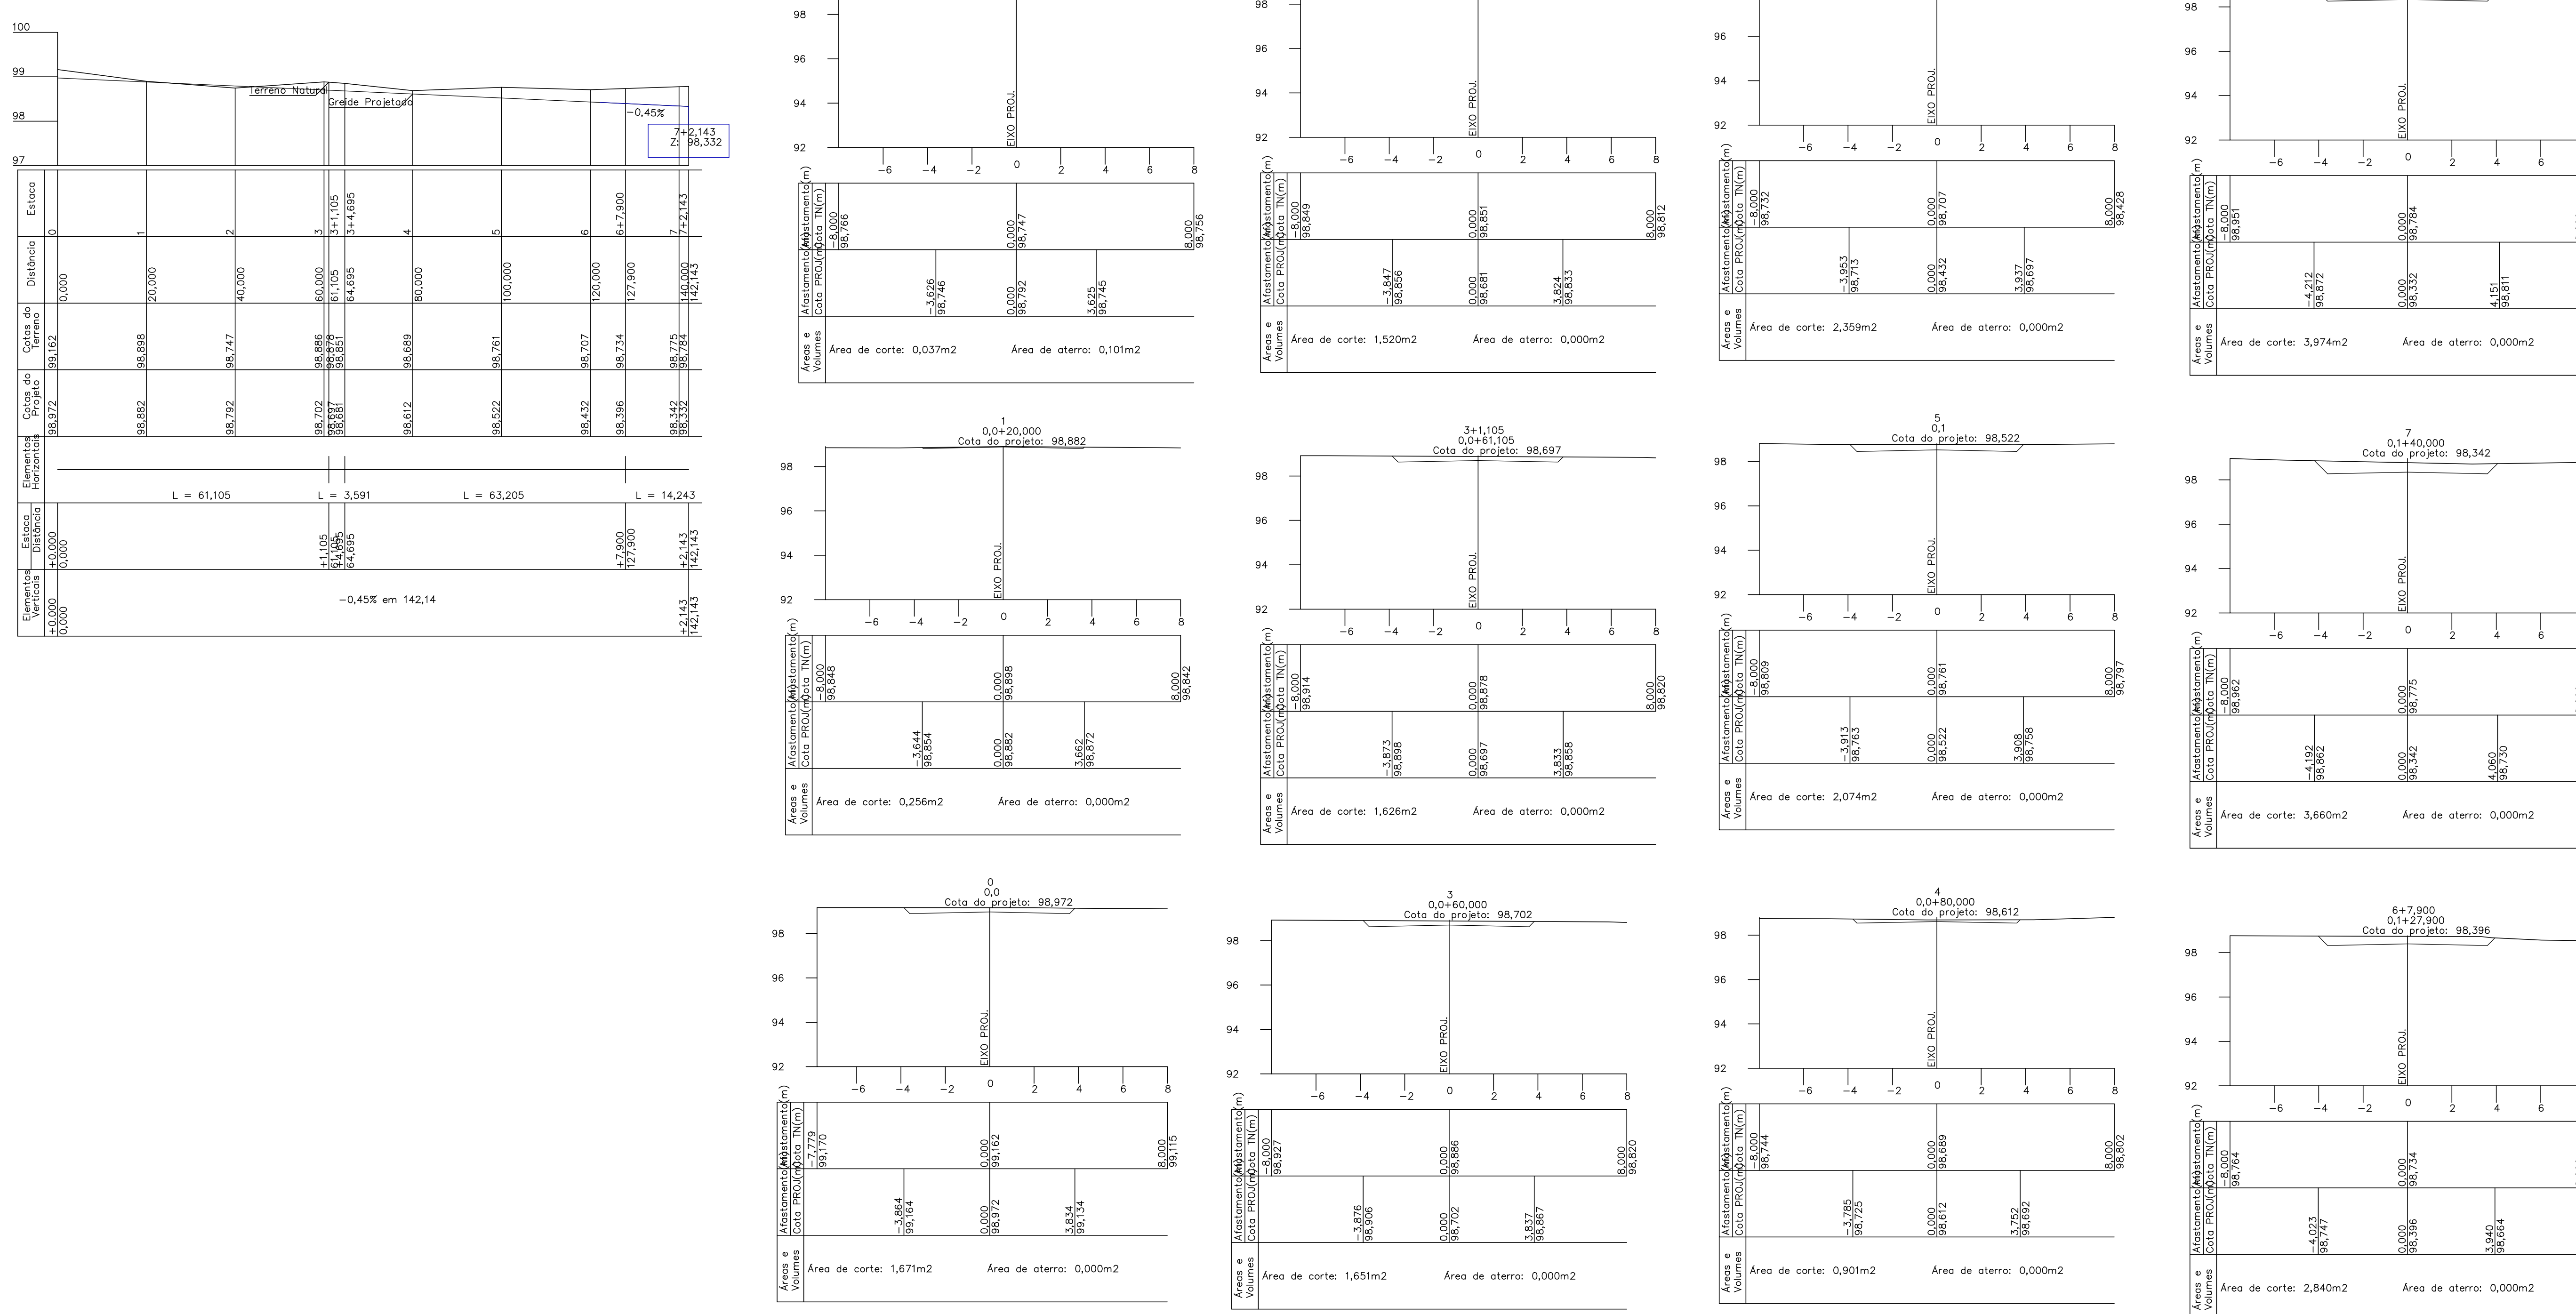

Rua Mirian Amâncio de Souza

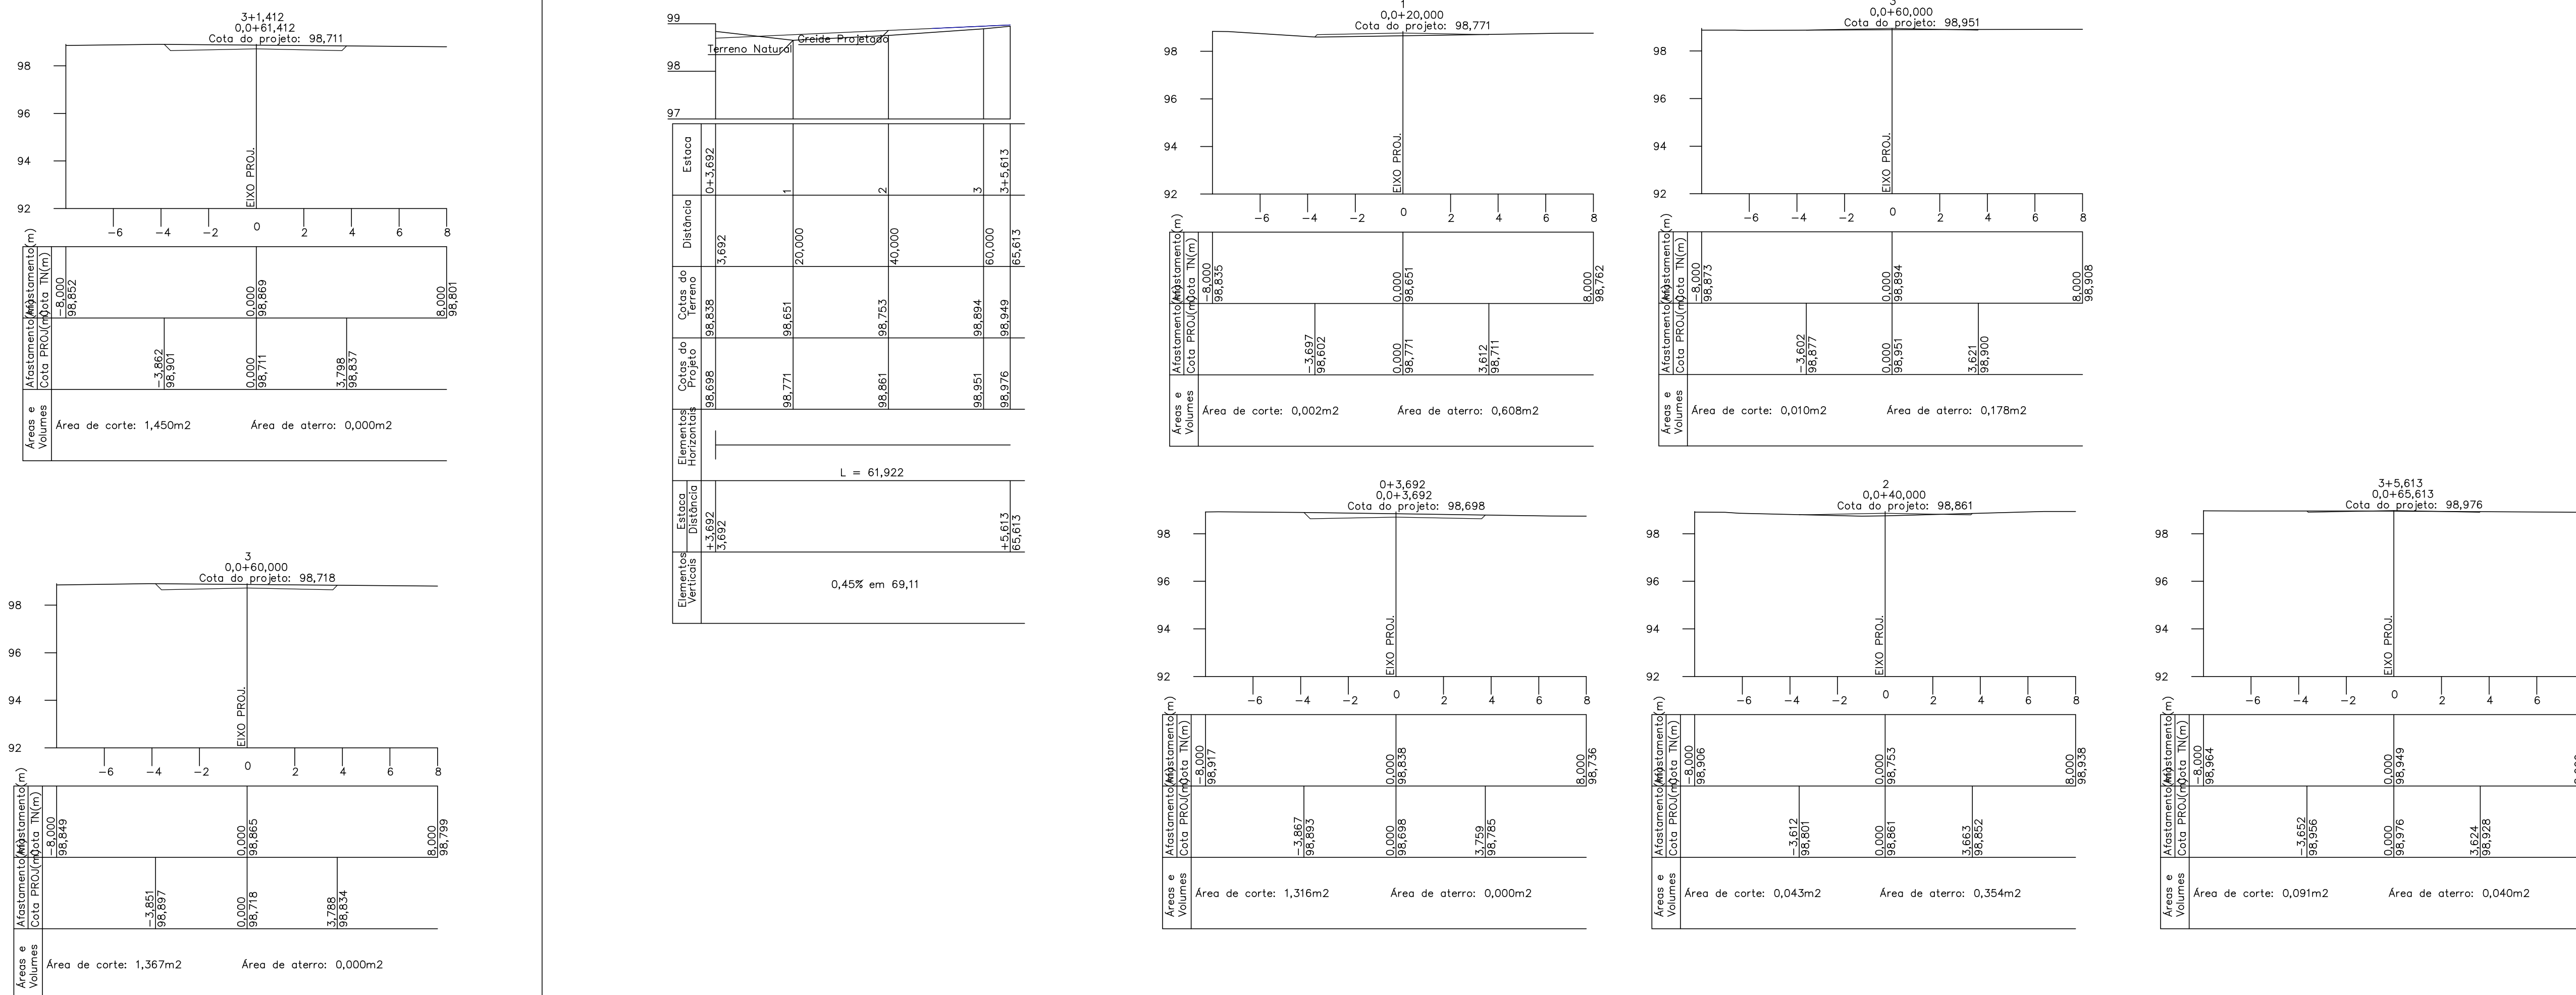

BOMBEIRO OU NATURATINS	
PAVIMENTAÇÃO ASFÁLTICA	
OBRA: P BLICA	
CONTRATO: 1080249-02	
Propriet: no: Prefeitura Municipal de Plum	
ENDER: o: Bairro Rosilene e Flamboyant	
CIDADE: Plum - TO	
Plancha	
UADRO DE REAS	
CONFORME PROJETO	
ESCALA INDICADA	
CONTE DO:	
- PERIS LONGITUDINARI	
- SE IS TRANS ERSAIS	
Propriet no	
Autor do Projeto	
RRT:	
CREA:311685D-TO	
Resp: T cnico.	
ART:	
CREA:	
Revis o:	
Descri o: Revis o:	
Aprovado:	
Data:	