

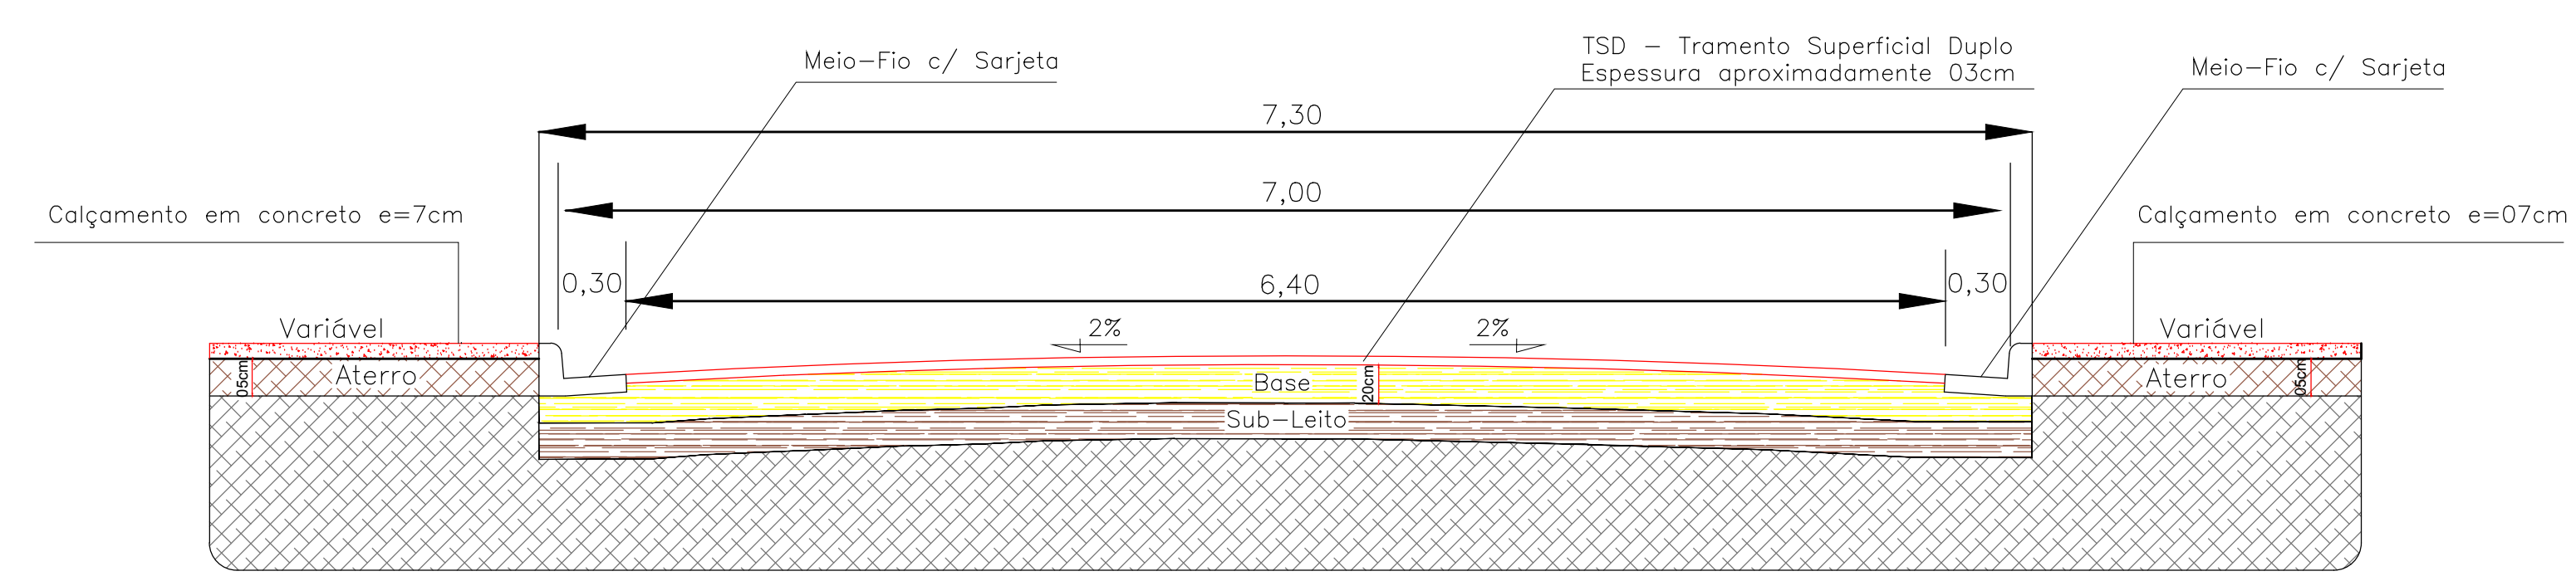


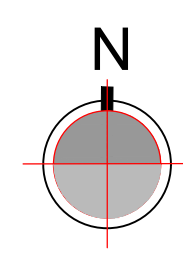

PERFIL TRANSVERSAL - PISTA 7,00m.
SEM ESCALA

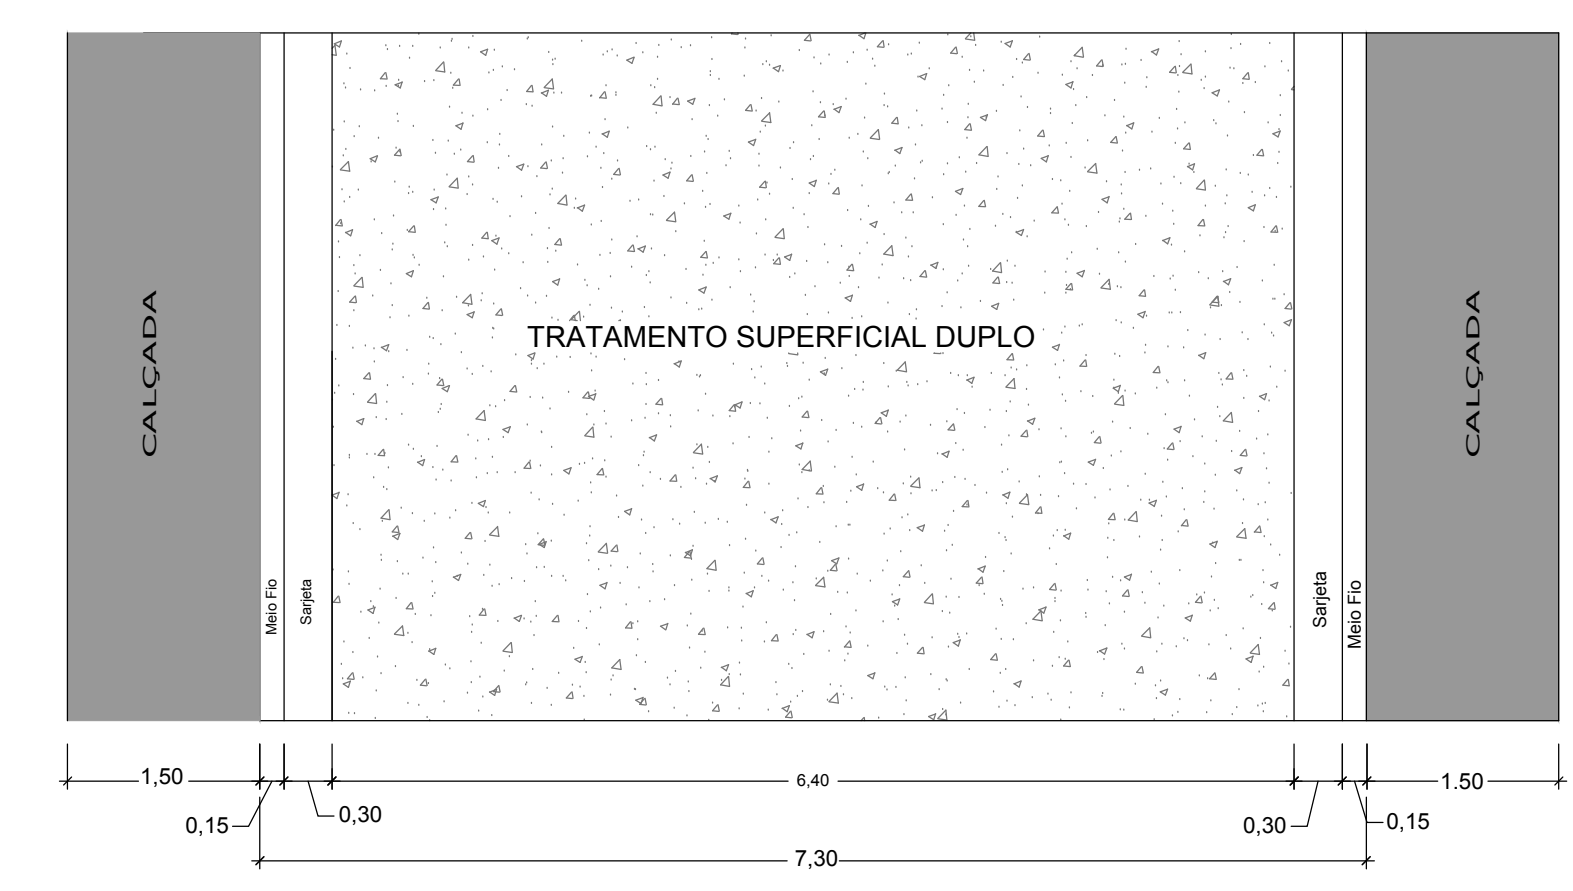


DETALHE DE VIAS
SEM ESCALA

LEGENDA


RUAS SER PAVIMENTADAS

CALÇADAS SER PAVIMENTADAS


INDICA O SENTIDO DE QUEDA D'ÁGUA

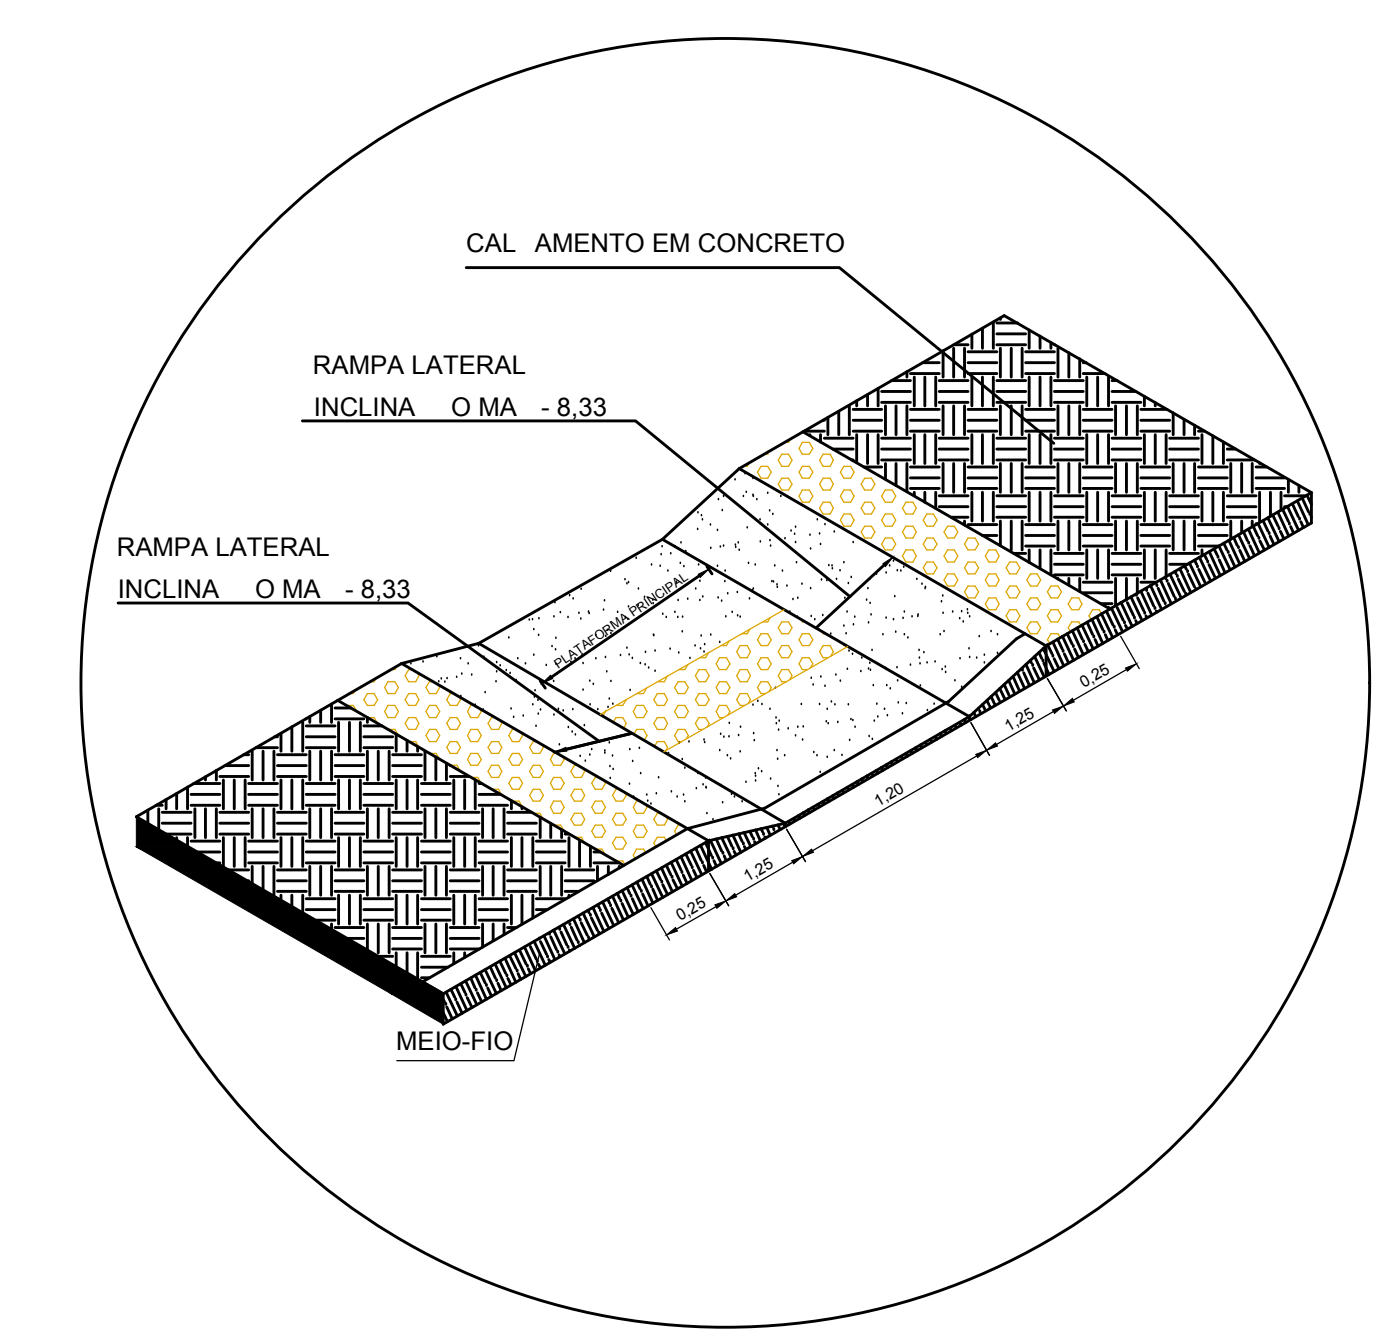

DETALHE DE RAMPA DE ACESSIBILIDADE
sem escala

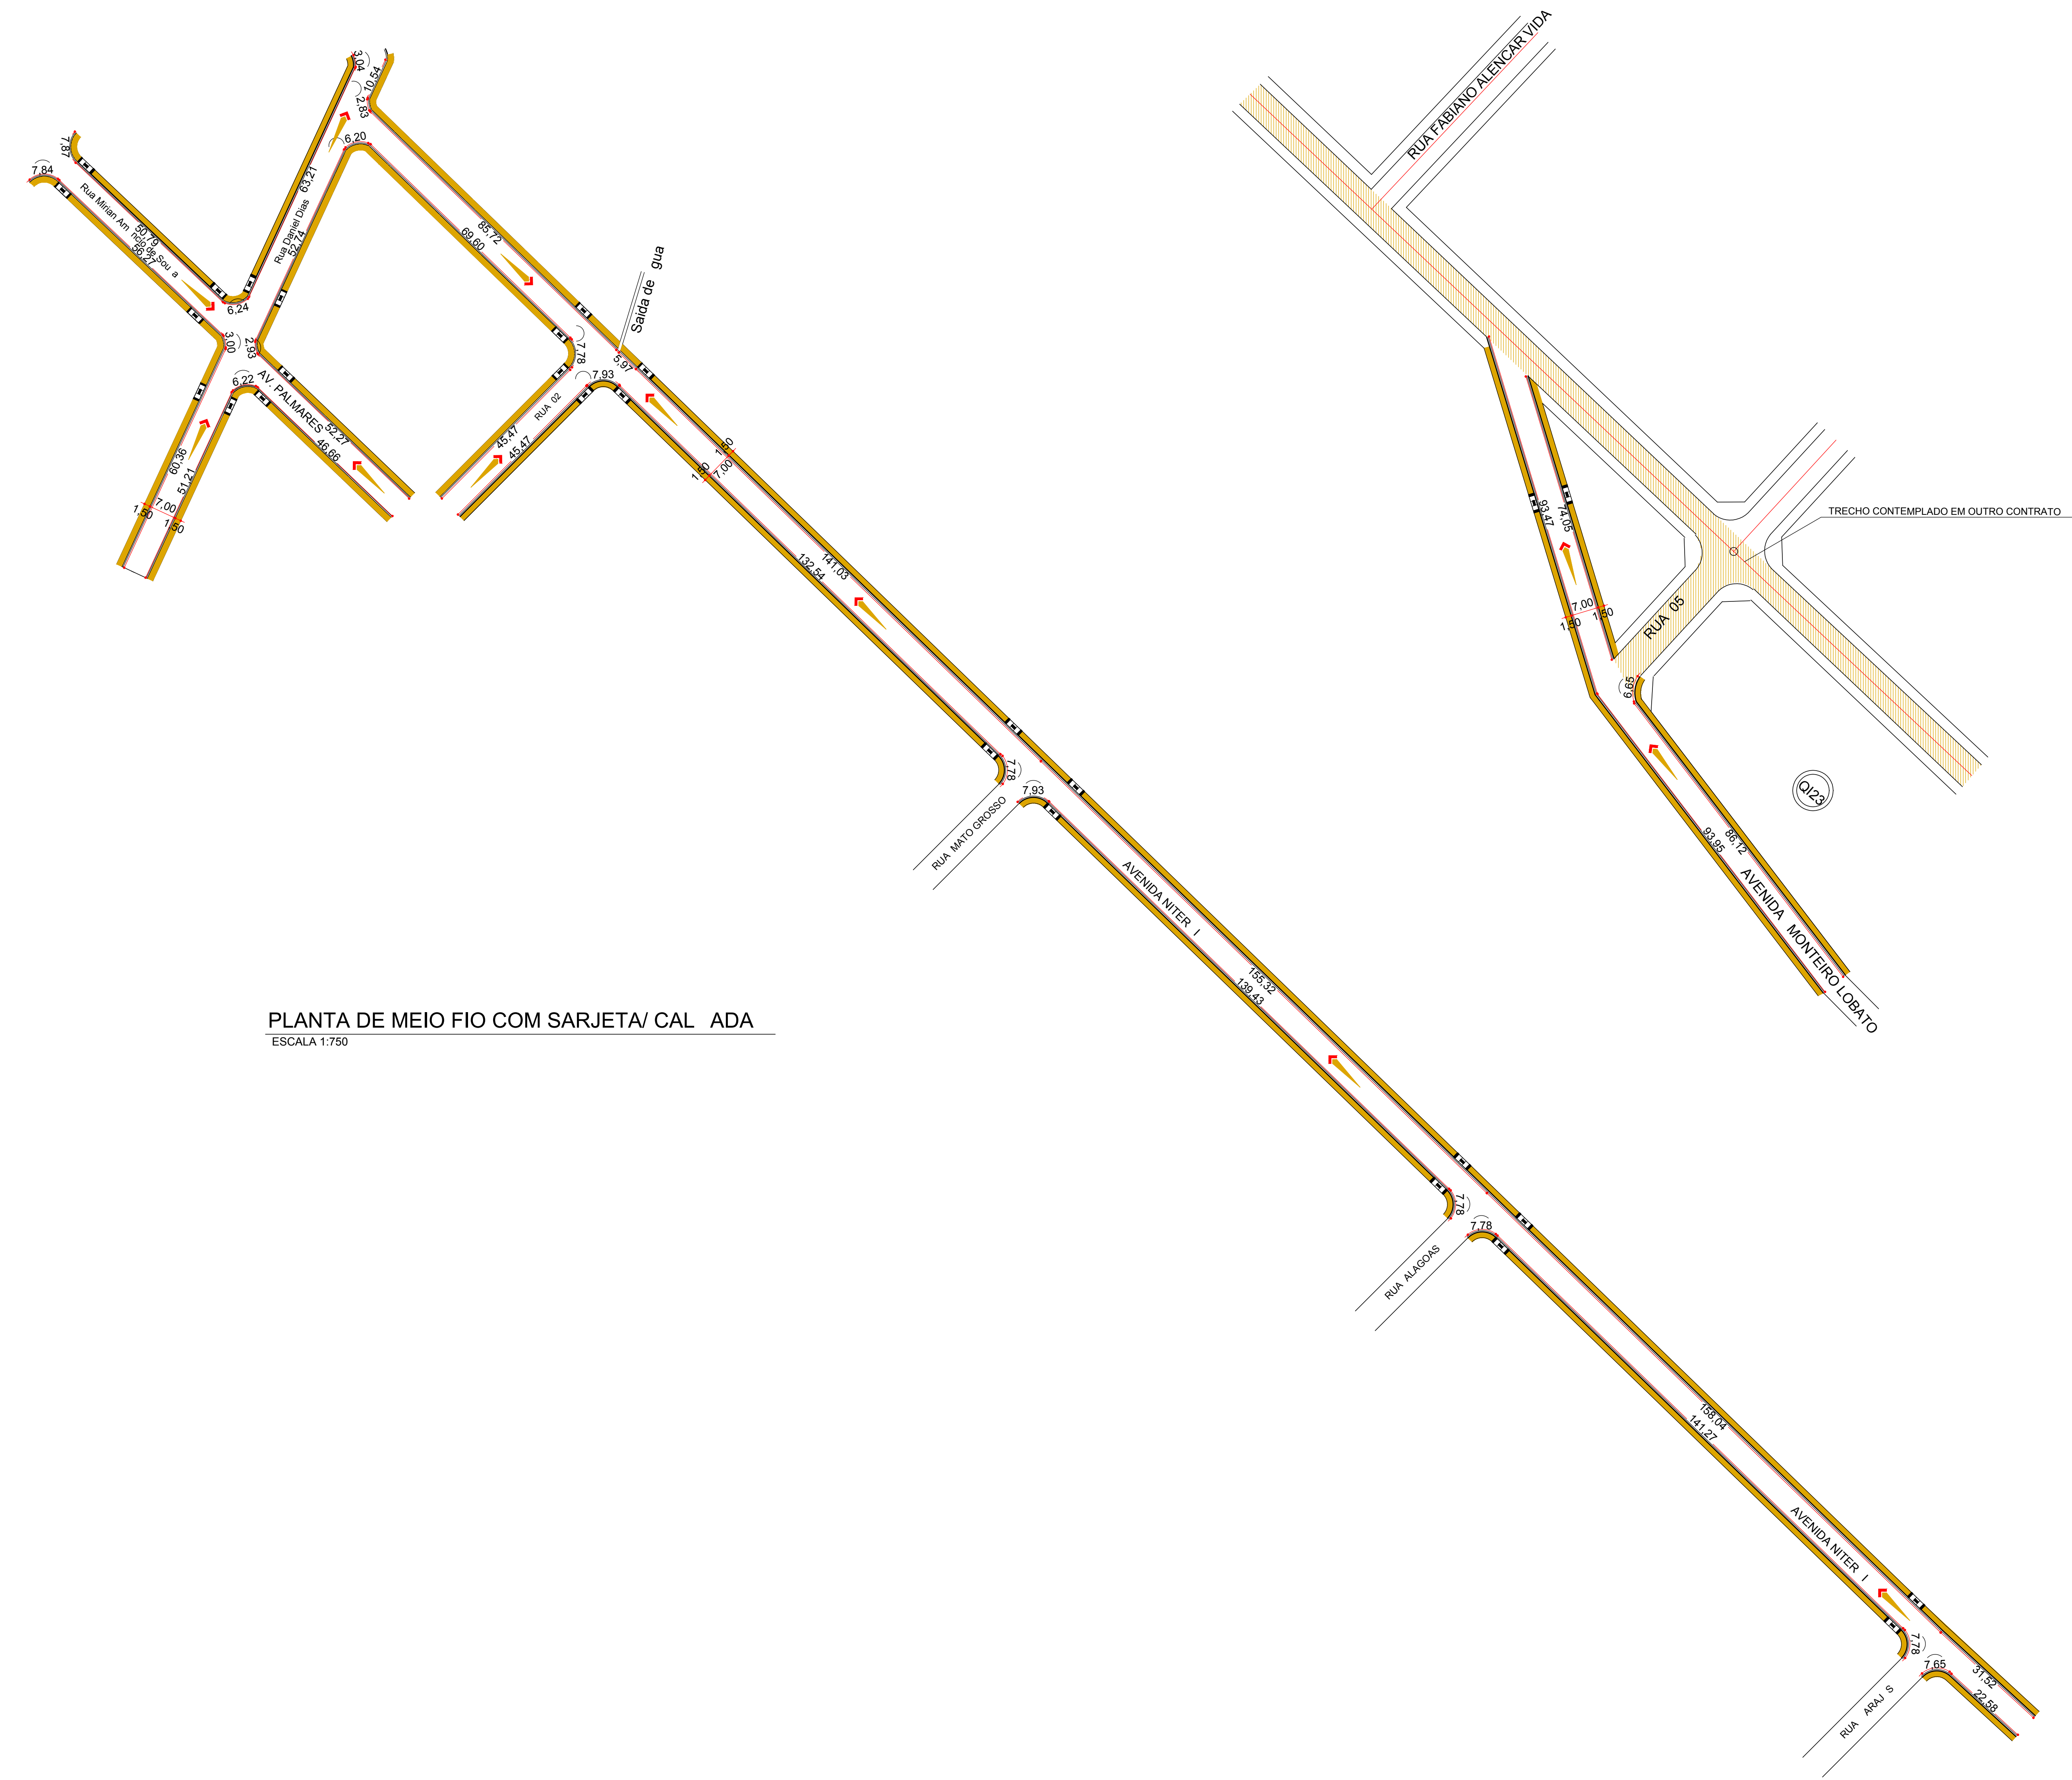

PLANTA DE MEIO FIO COM SARJETA/ CALÇADA
ESCALA 1:750

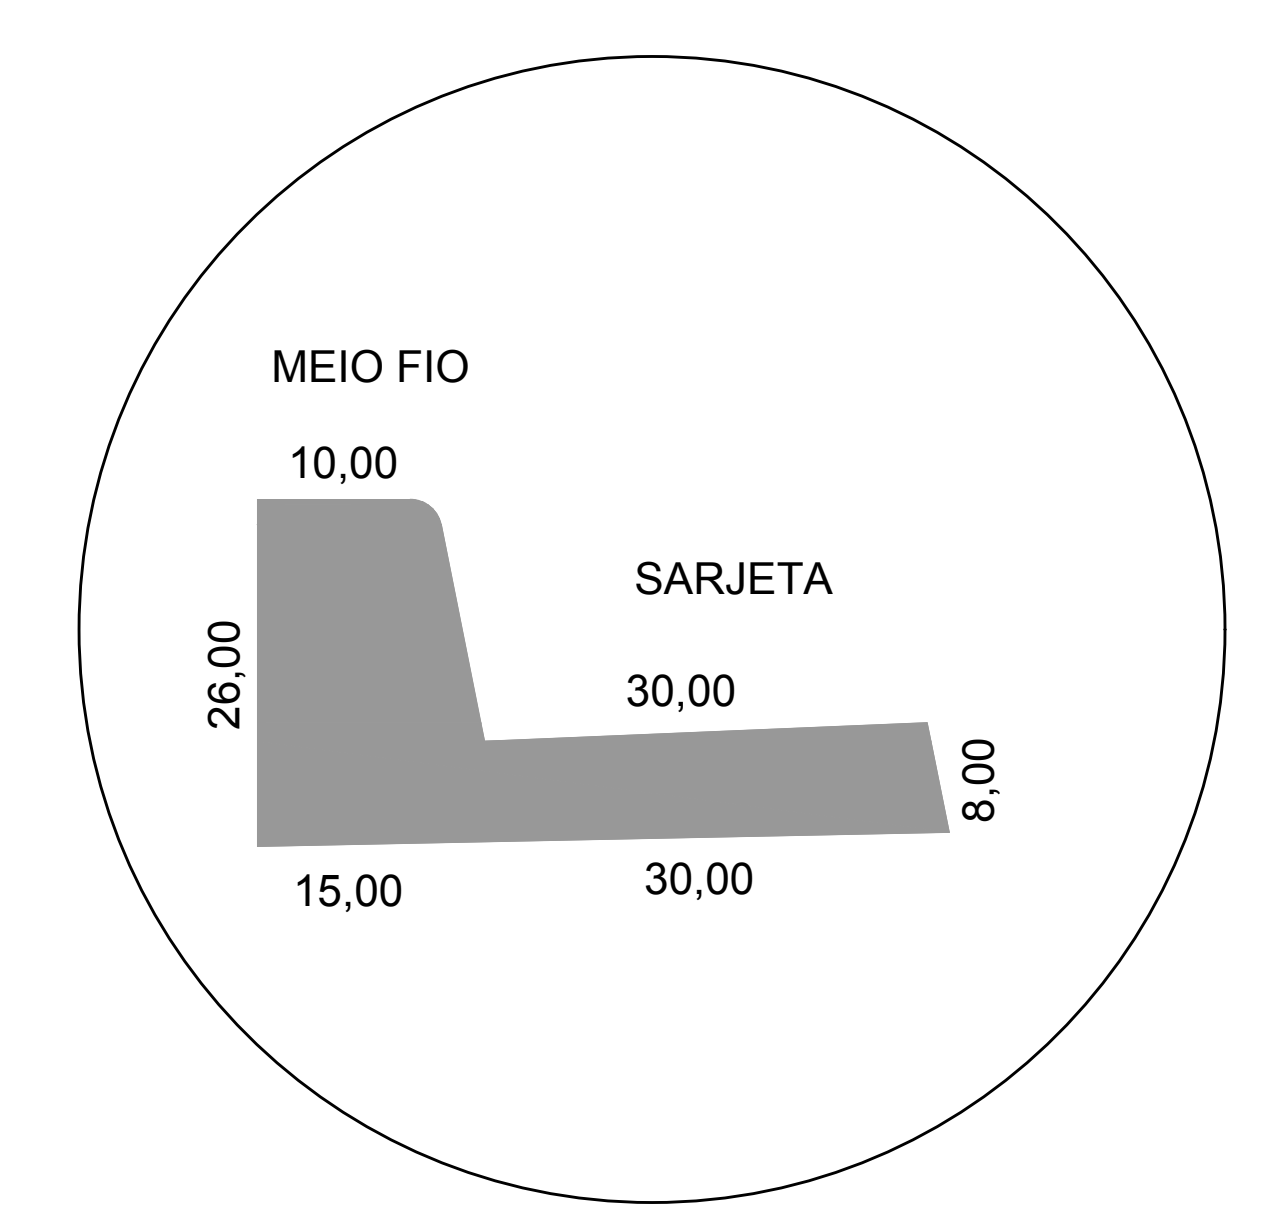

DETALHE MEIO FIO C/ SARJETA
sem escala

BOMBEIRO OU NATURATINS	
Prancha	
01/03	
OBRA: PBLICA	
CONTRATO: 1080249-02	
Proprietário: PREFEITURA MUNICIPAL DE PIUM	
ENDEREÇO: DIVERSAS RUAS E AVENIDAS	
CIDADE: PIUM - TO	
DATA: 30/08/2022	
QUADRO DE REAS	Proprietário
CONFORME PROJETO	Autor do Projeto
	RRT
	CREA: 311685D-TO
	Resp. Técnico
ART	CREA
ESCALA INDICADA	
CONTEÚDO	Revisão
- PLANTA DE MEIO FIO COM SARJETA/ CALÇADA	
- DETALHES	