
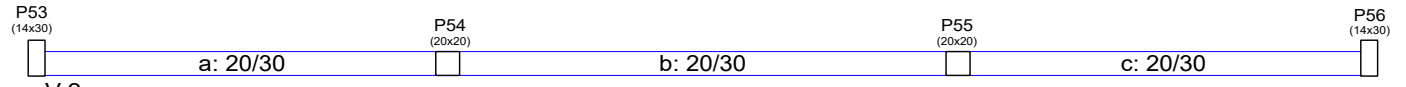
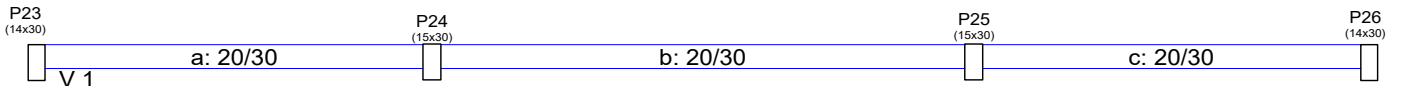


Platibanda 1
Fôrmas
Concreto: C25, em geral
Escala: 1:50

Platibanda 2
Fôrmas
Concreto: C25, em geral
Escala: 1:50

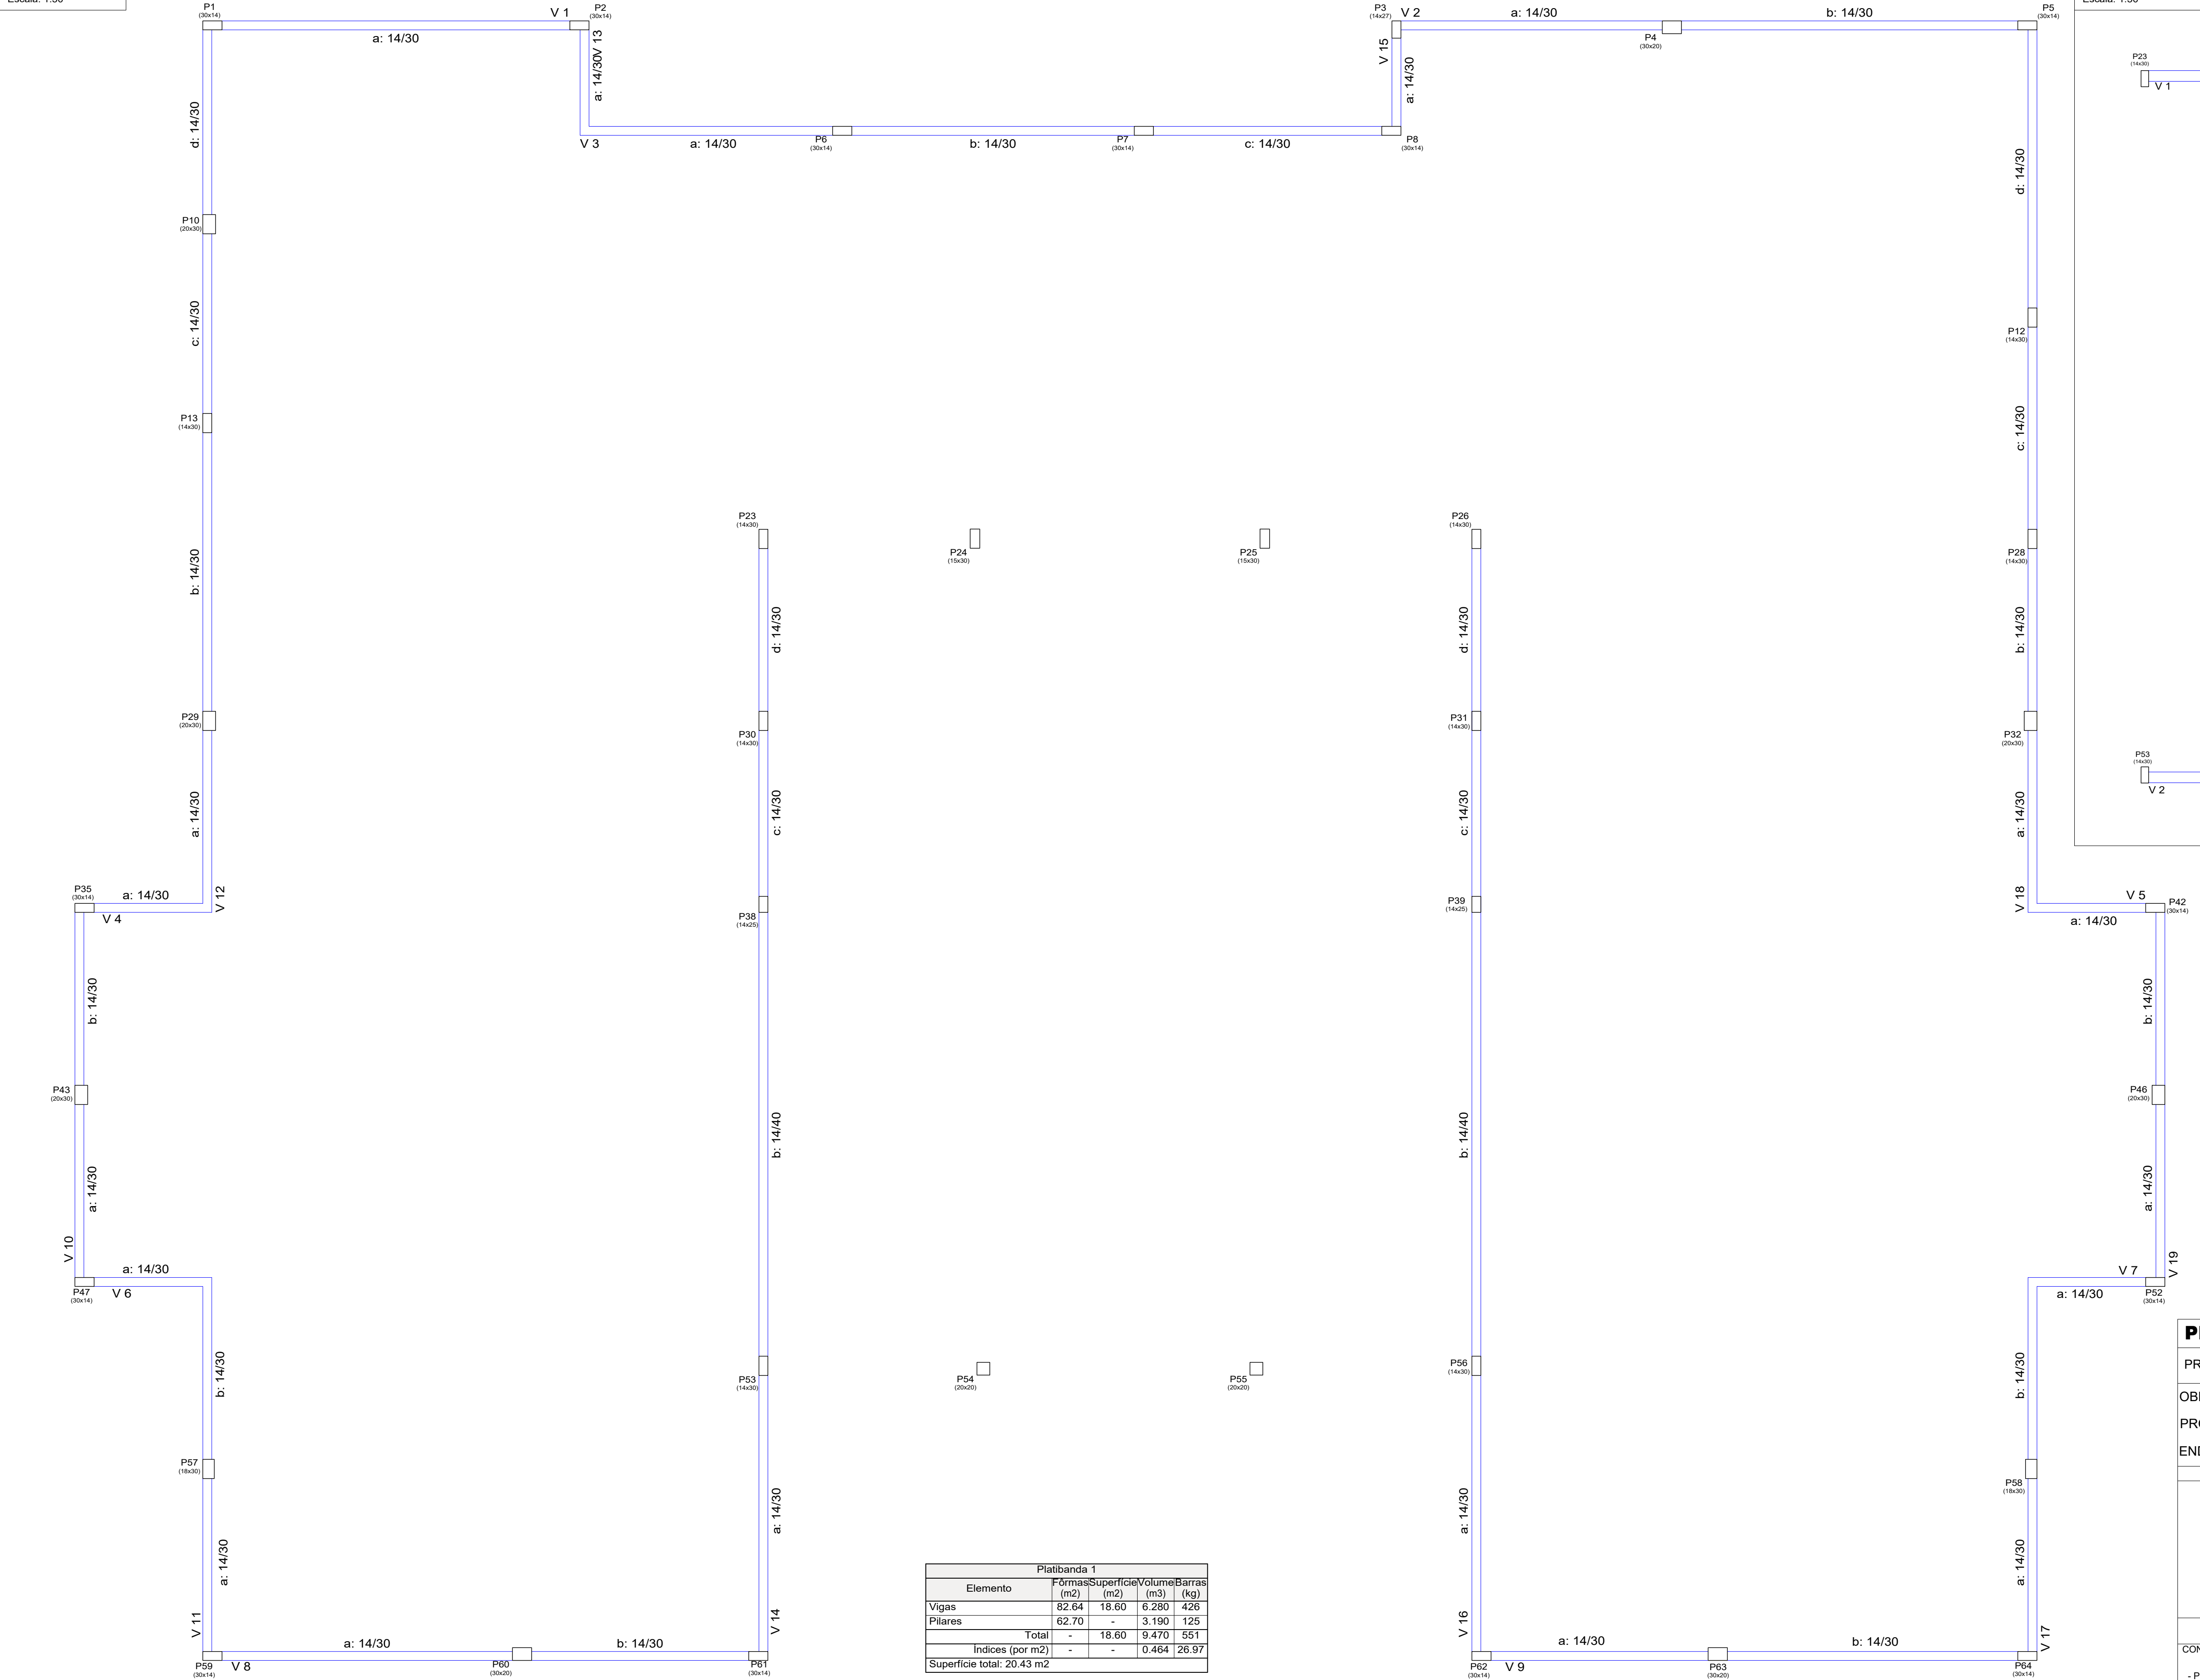

Platibanda 2				
Elemento	Fôrmas (m2)	Superfície (m2)	Volume (m3)	Barras (kg)
Vigas	12.79	4.26	1.360	66
Pilares	2.28	-	0.100	5
Total	-	4.26	1.460	71
Índices (por m2)	-	-	0.317	15.43
Superfície total: 4.60 m2				

Platibanda 1				
Elemento	Fôrmas (m2)	Superfície (m2)	Volume (m3)	Barras (kg)
Vigas	82.64	18.60	6.280	426
Pilares	62.70	-	3.190	125
Total	-	18.60	9.470	551
Índices (por m2)	-	-	0.464	26.97
Superfície total: 20.43 m2				

PROJETO ESTRUTURAL

PRCHA 04/18

PROJETO INSTITUCIONAL

FOLHA: A1

OBRA: ESCOLA MARIANOPOLIS - TO

CIDADE: PIUM - TO

PROPRIETÁRIO: PREFEITURA MUNICIPAL DE PIUM - TO

DATA: 12/12/2022

ENDEREÇO: ZONA RURAL

QUADRO DE ÁREAS

Proprietário	PREFEITURA MUNICIPAL DE PIUM			
AUTOR DO PROJETO				
ART.	ALDO JÚNIOR MARTINS COELHO Engenheiro Civil Crea 317202D/TO			
Revisão:	Descrição	Revisão:	Aprovado	Data

ESCALA INDICADA

CONTEÚDO:

- PLANTA DE FORMA PLATIBANDA 1 e 2

APONTE A CAMERA DO CELULAR PARA VER A ESTRUTURA EM 3D

eng.aldo_junior

aldojuniormartinscoelho@gmail.com