


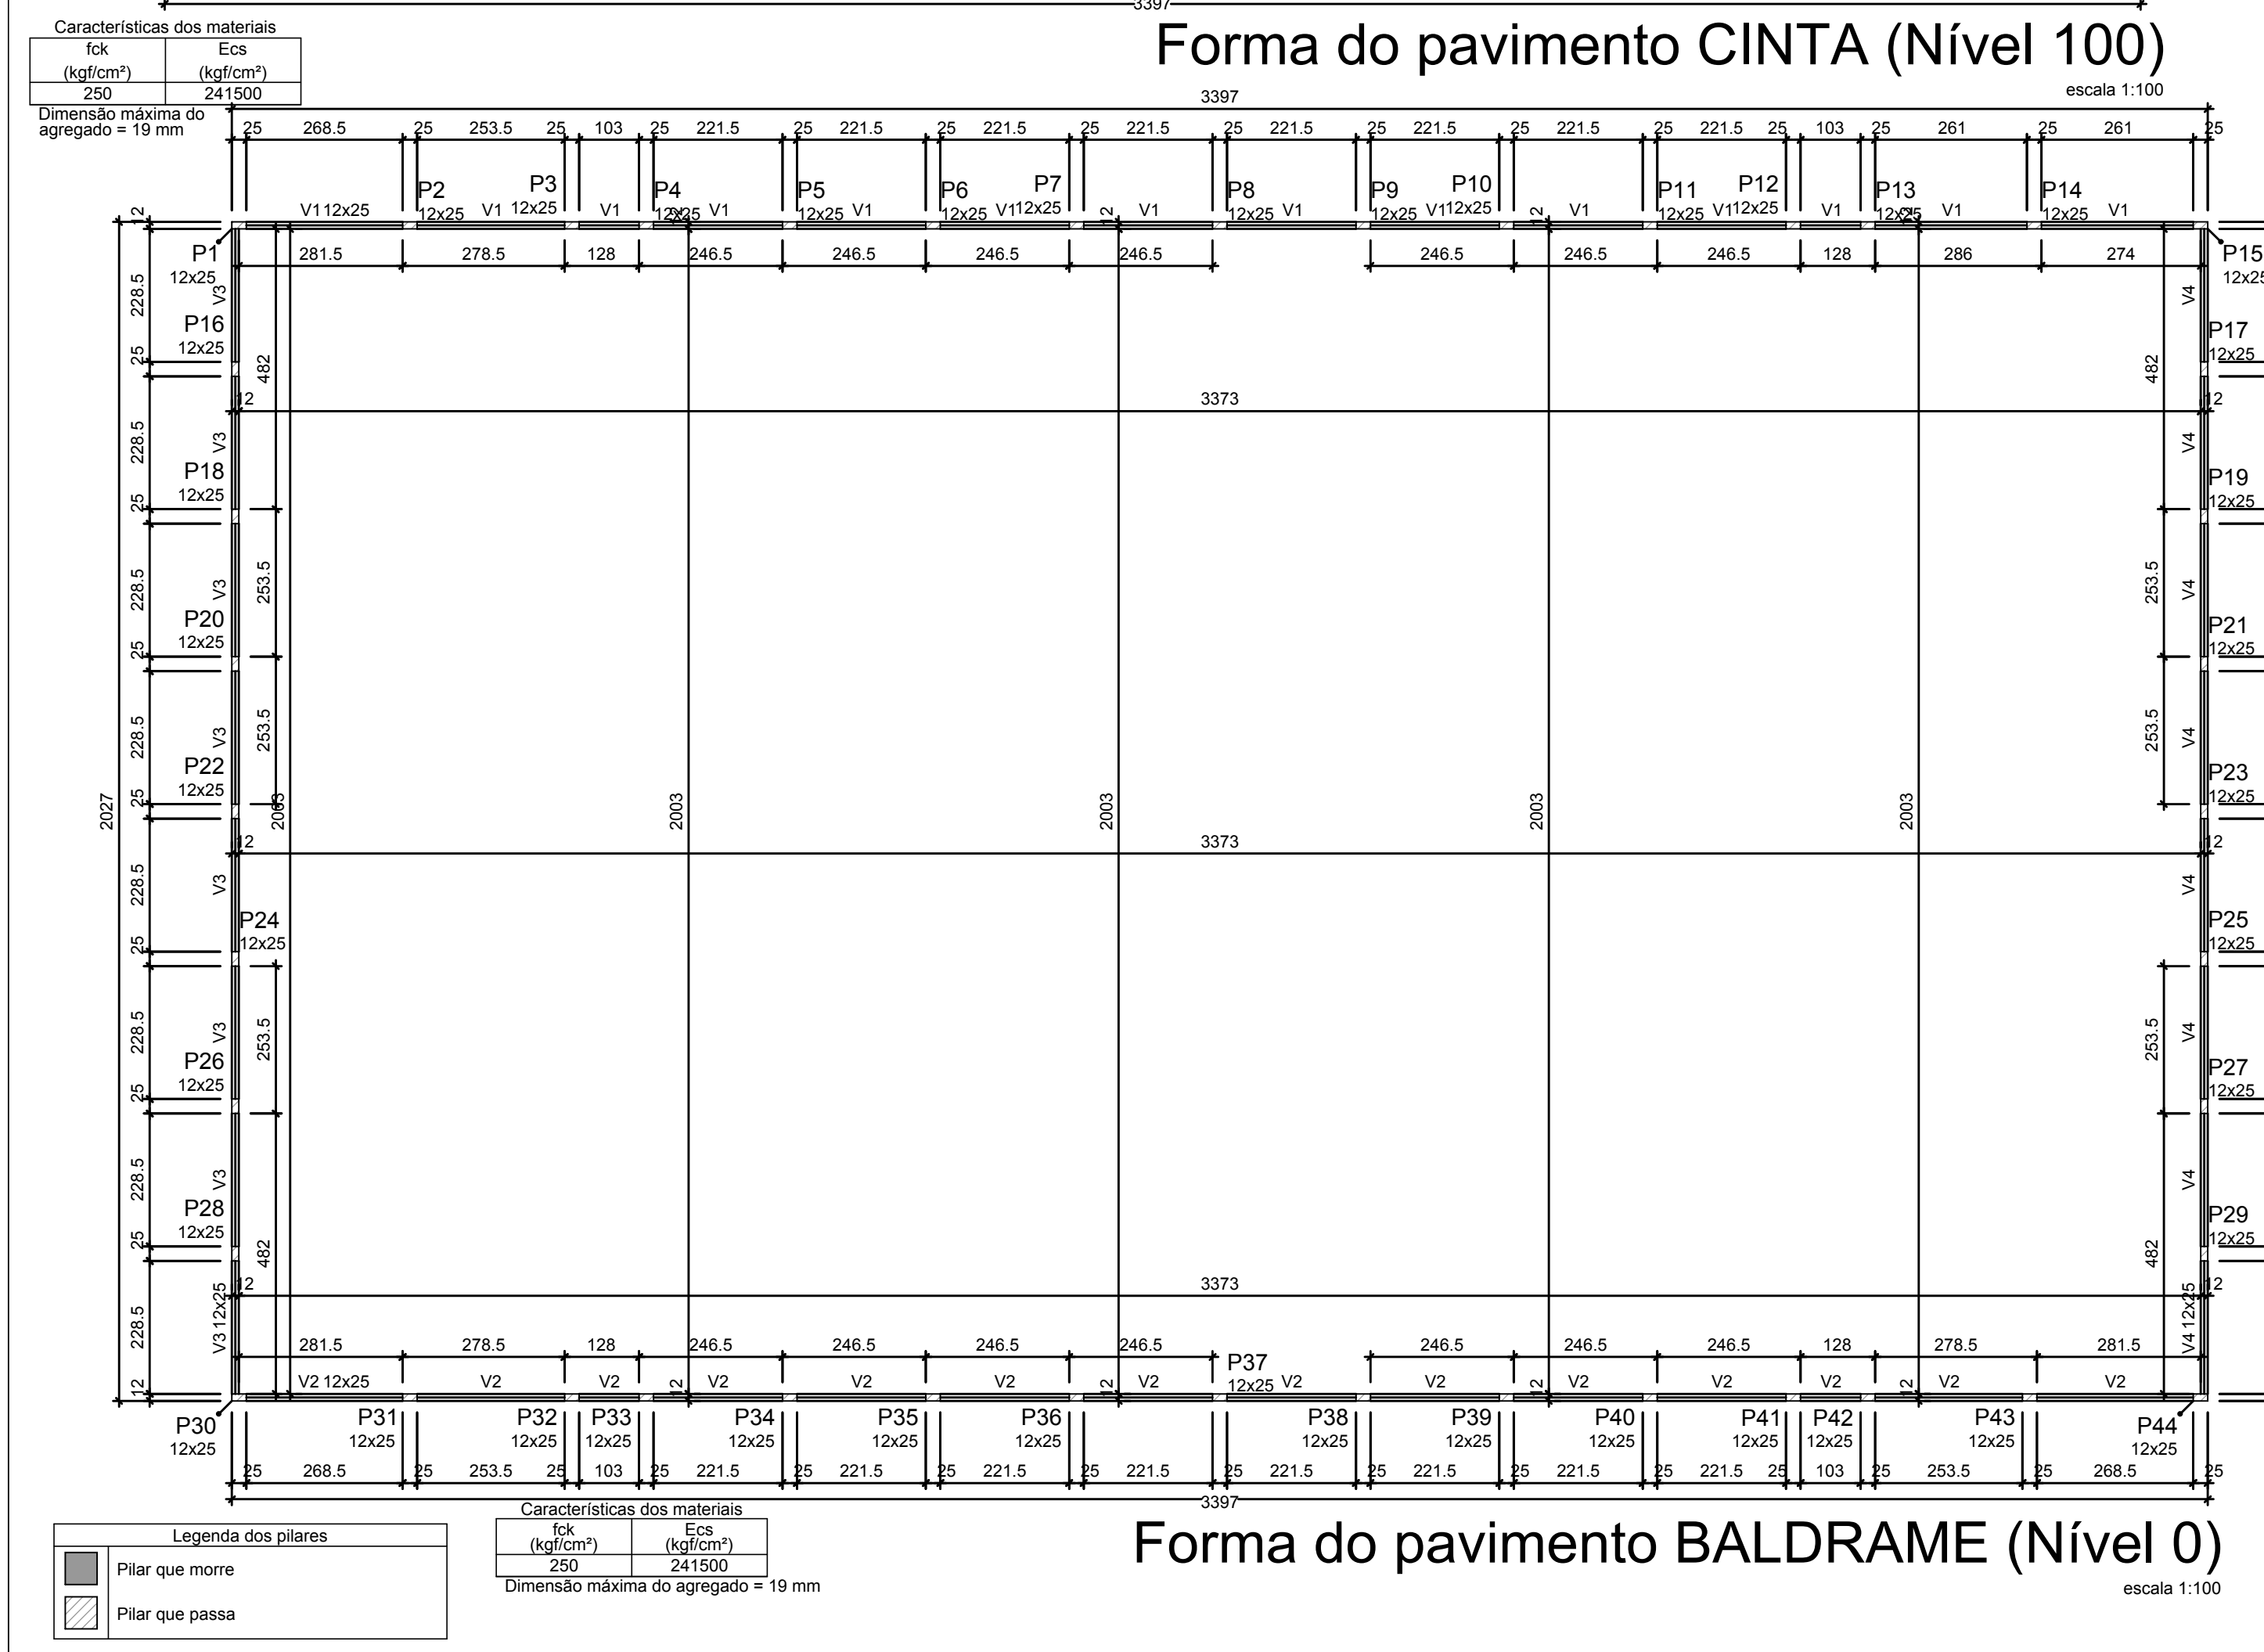
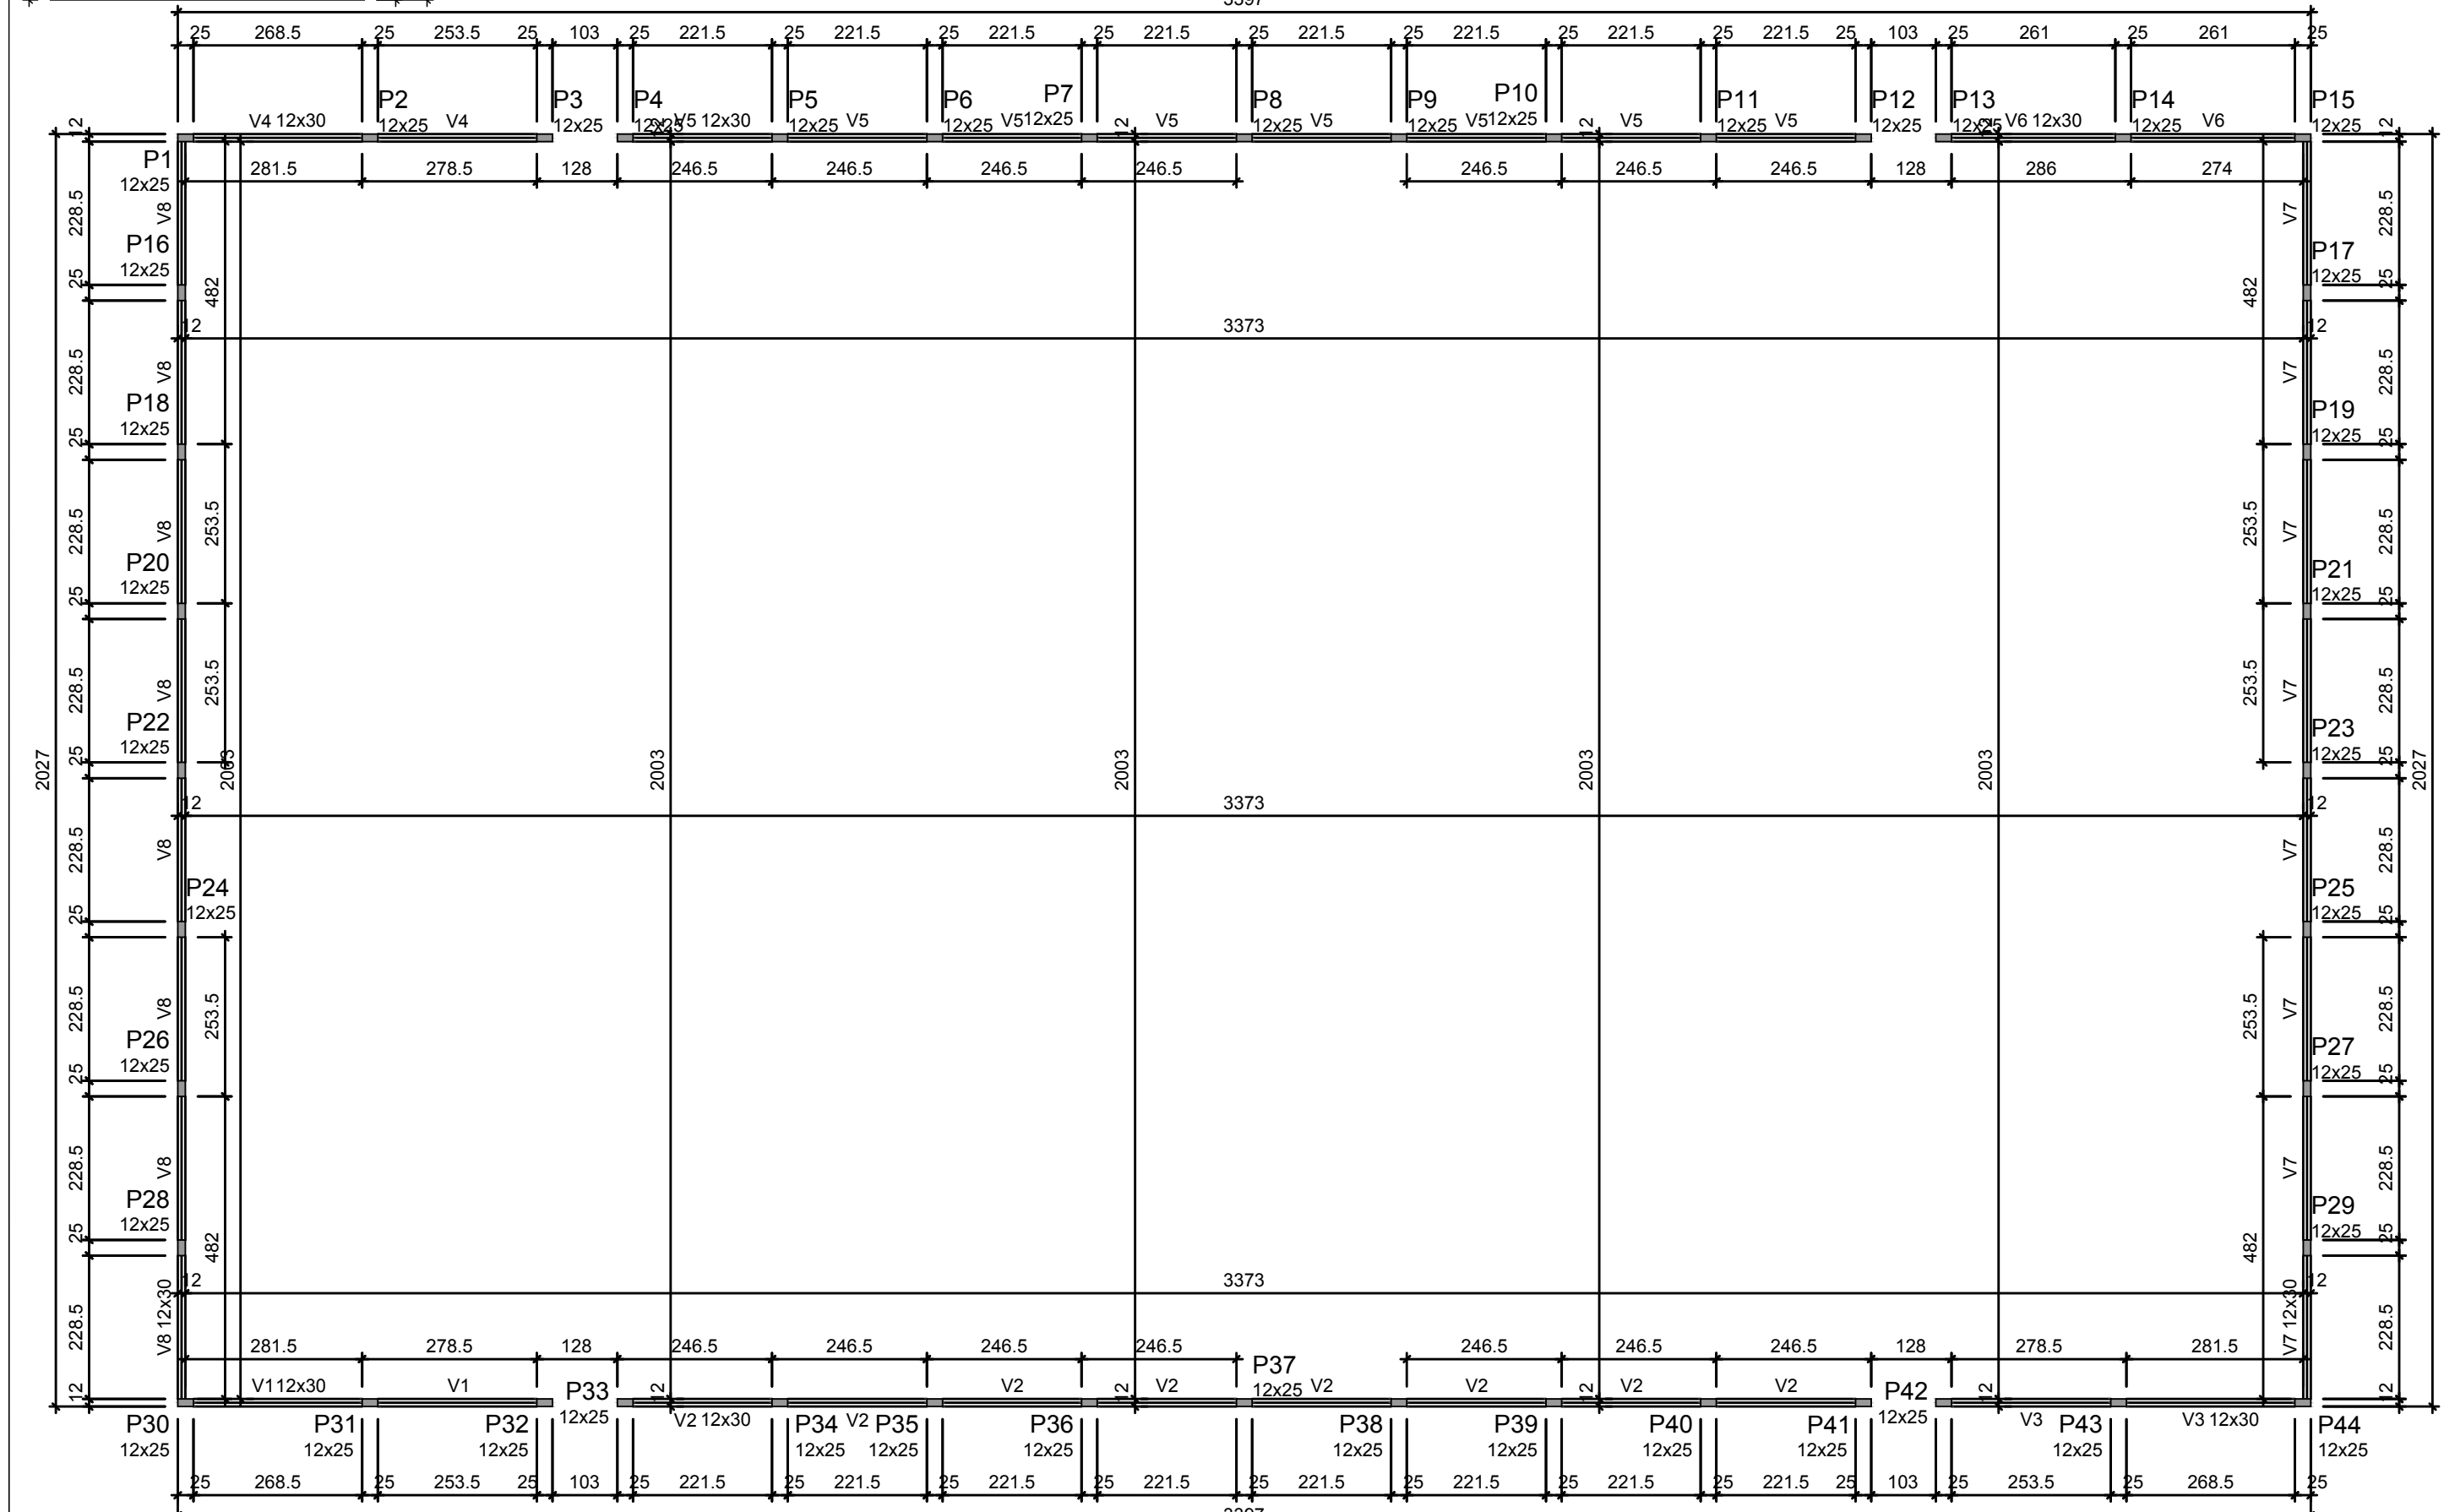


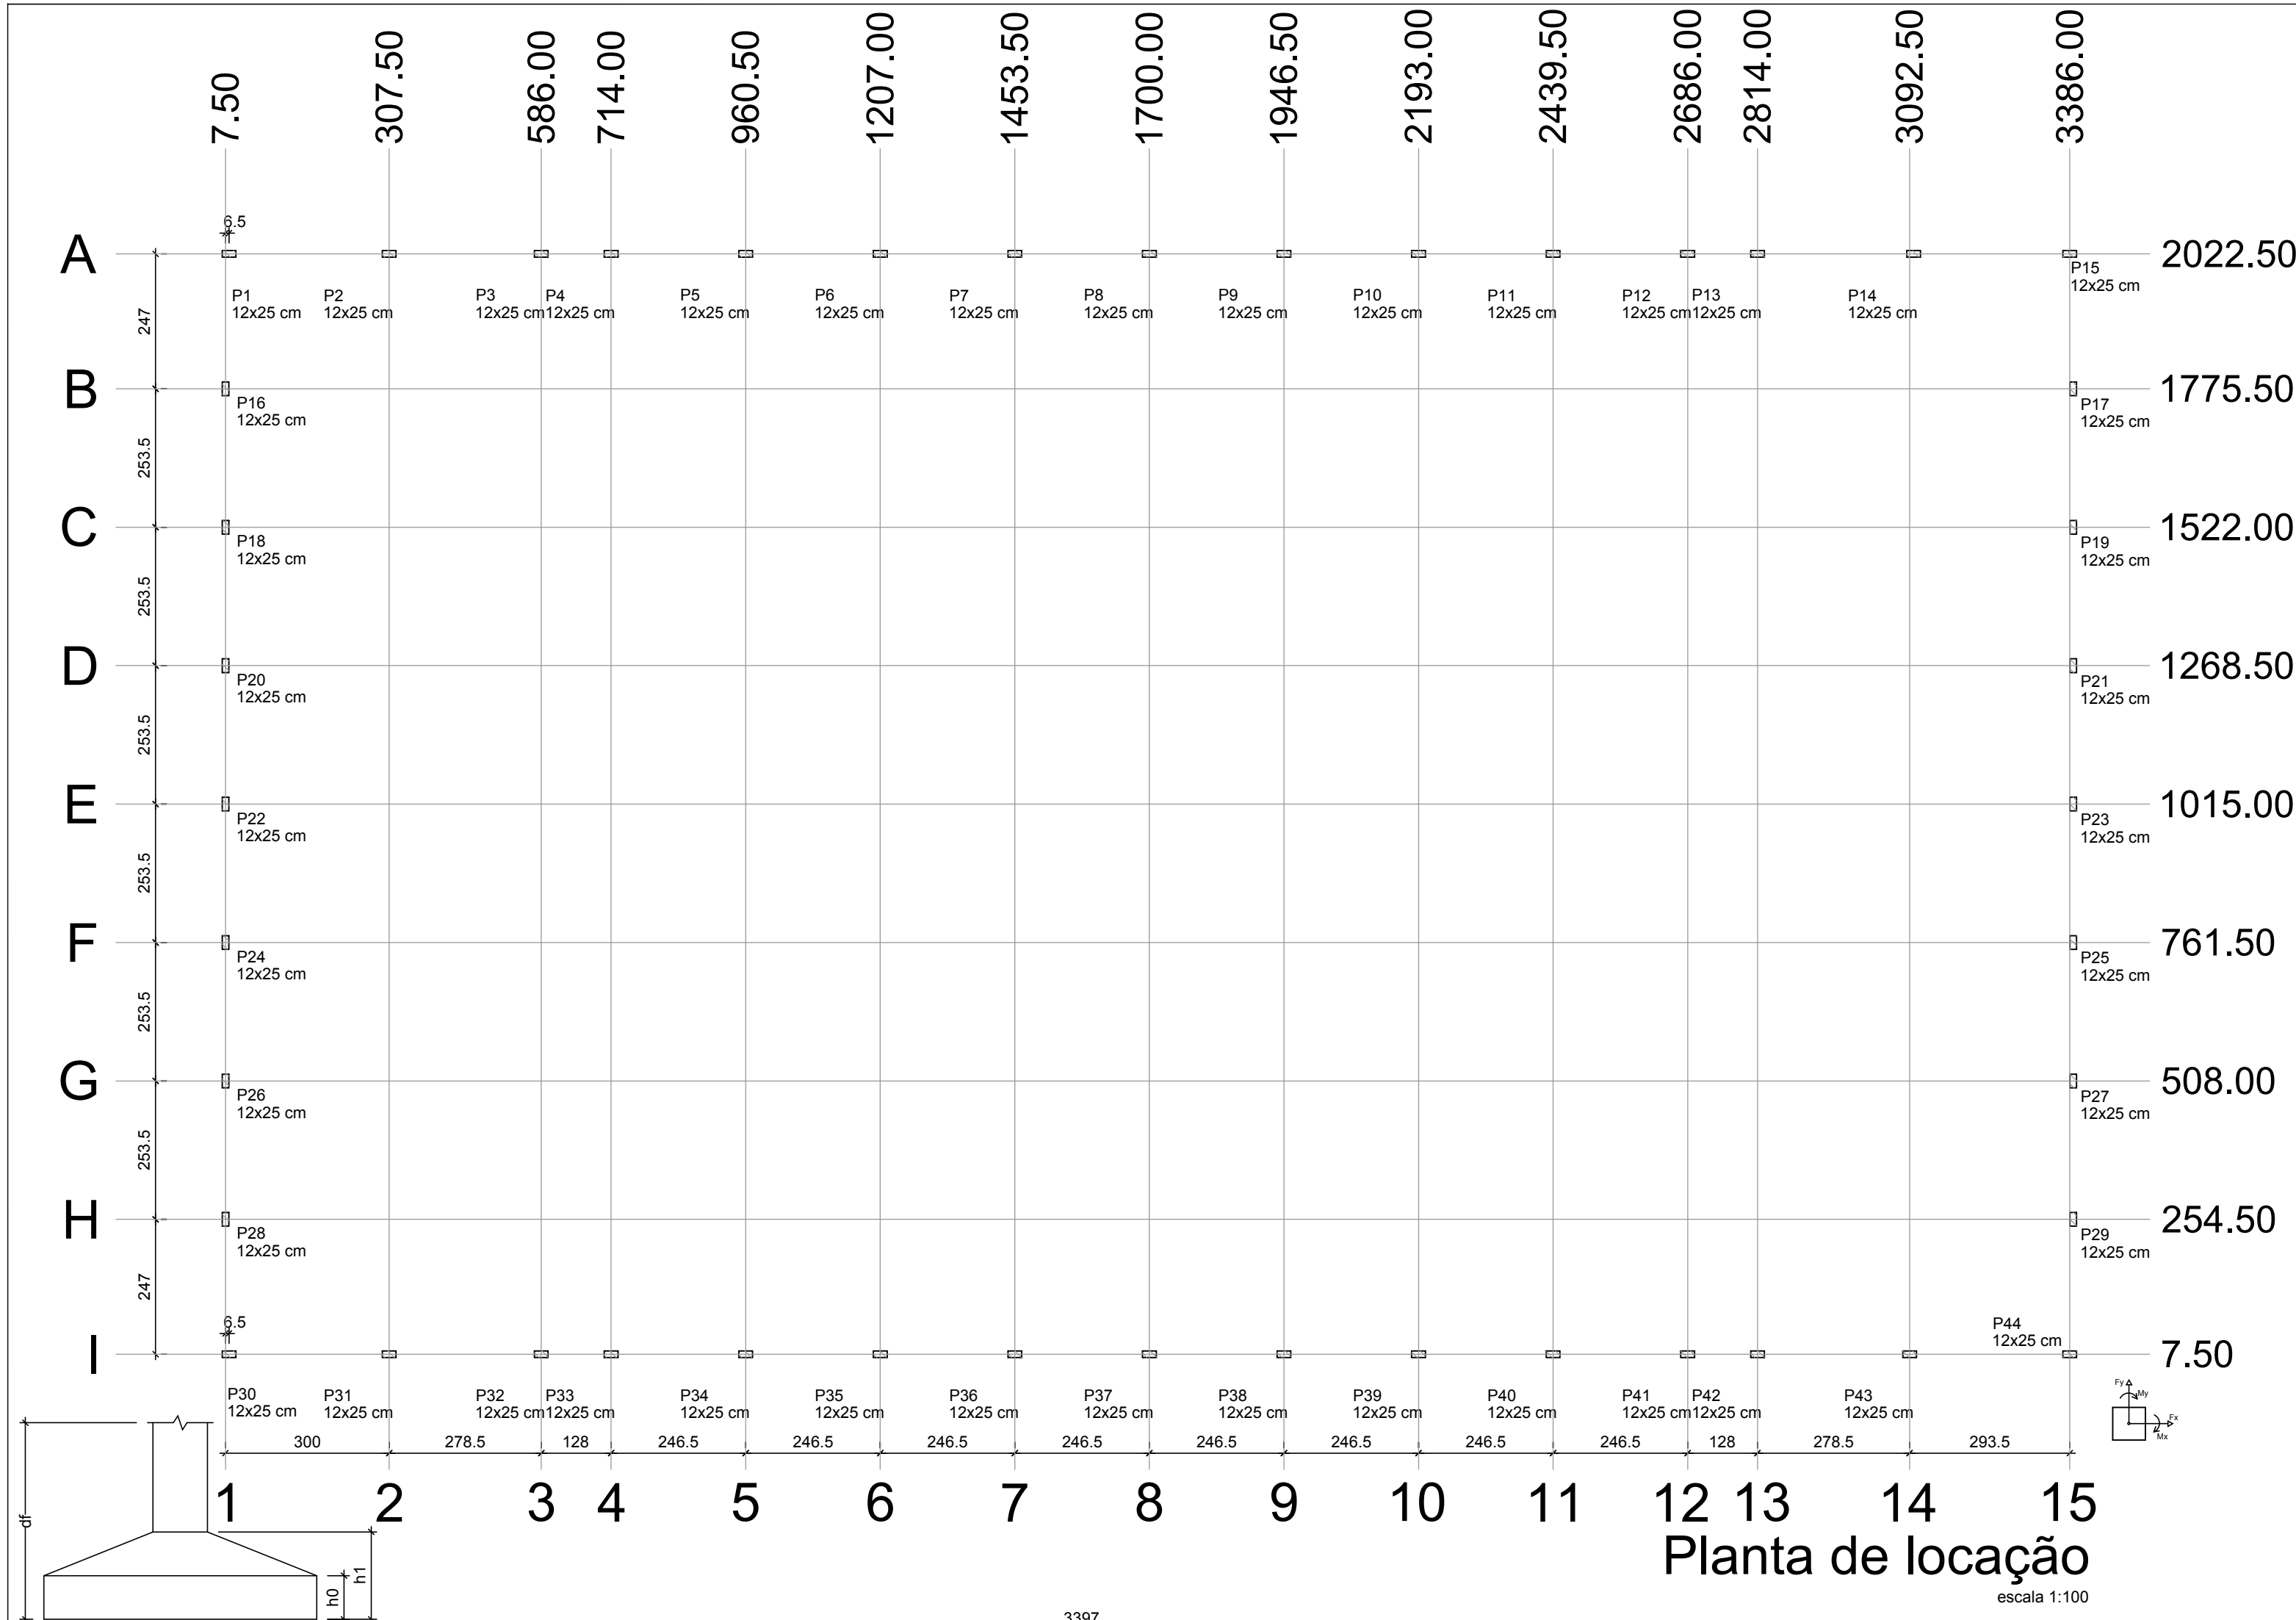


Detalhes Vigas Baldrame

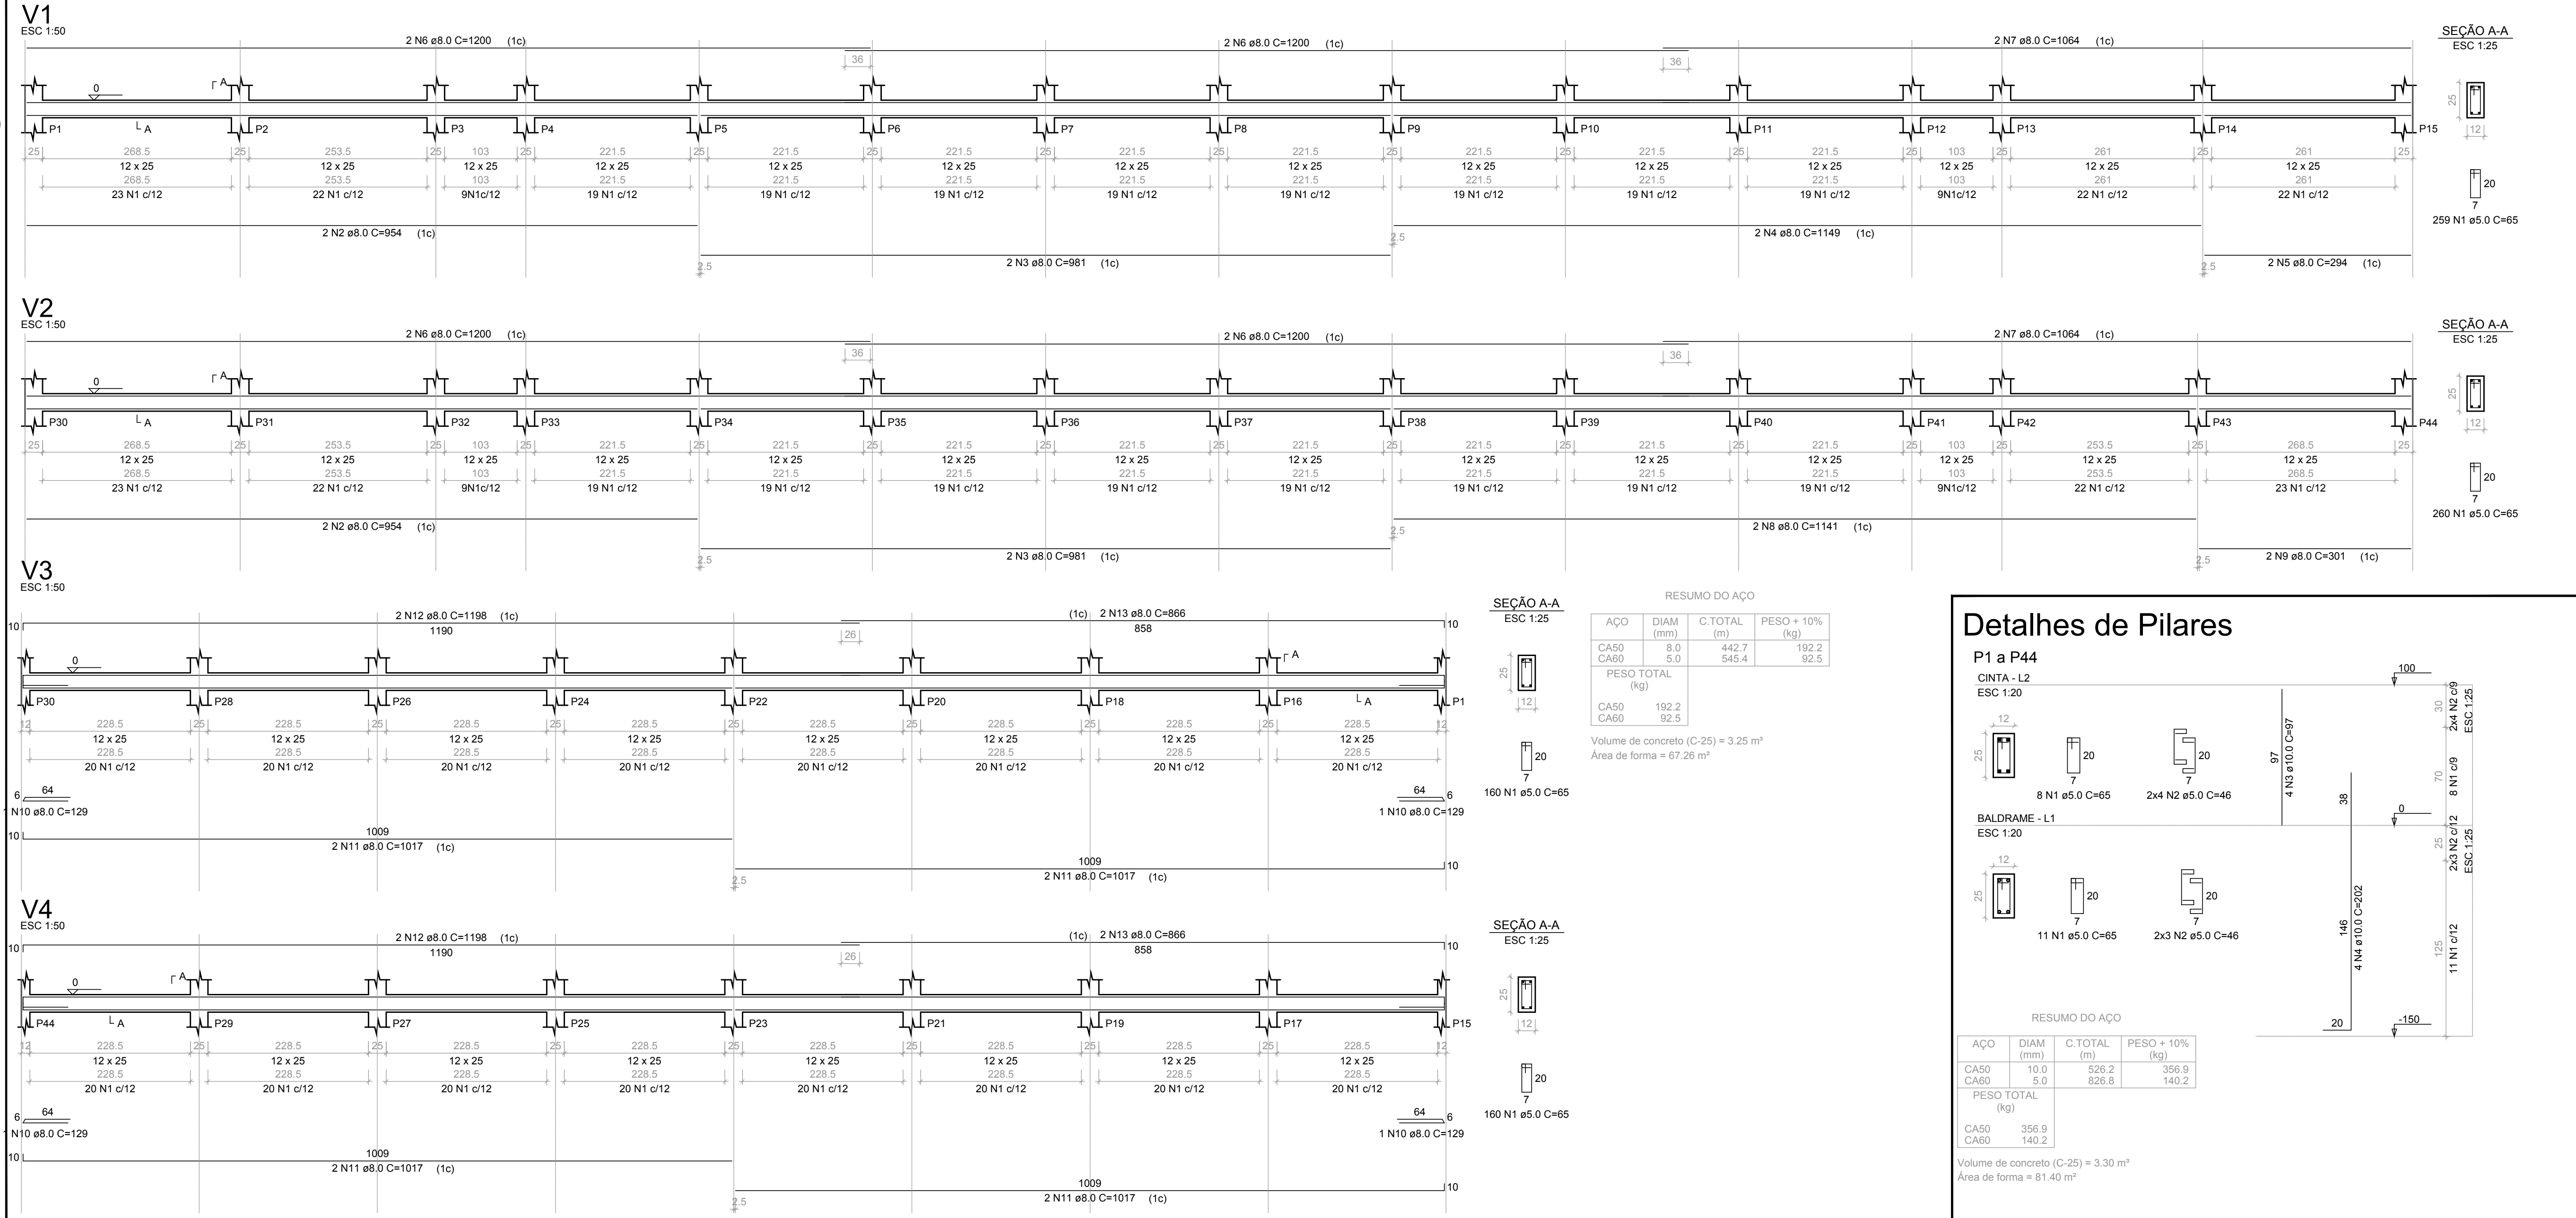

Detalhes Vigas Cinta

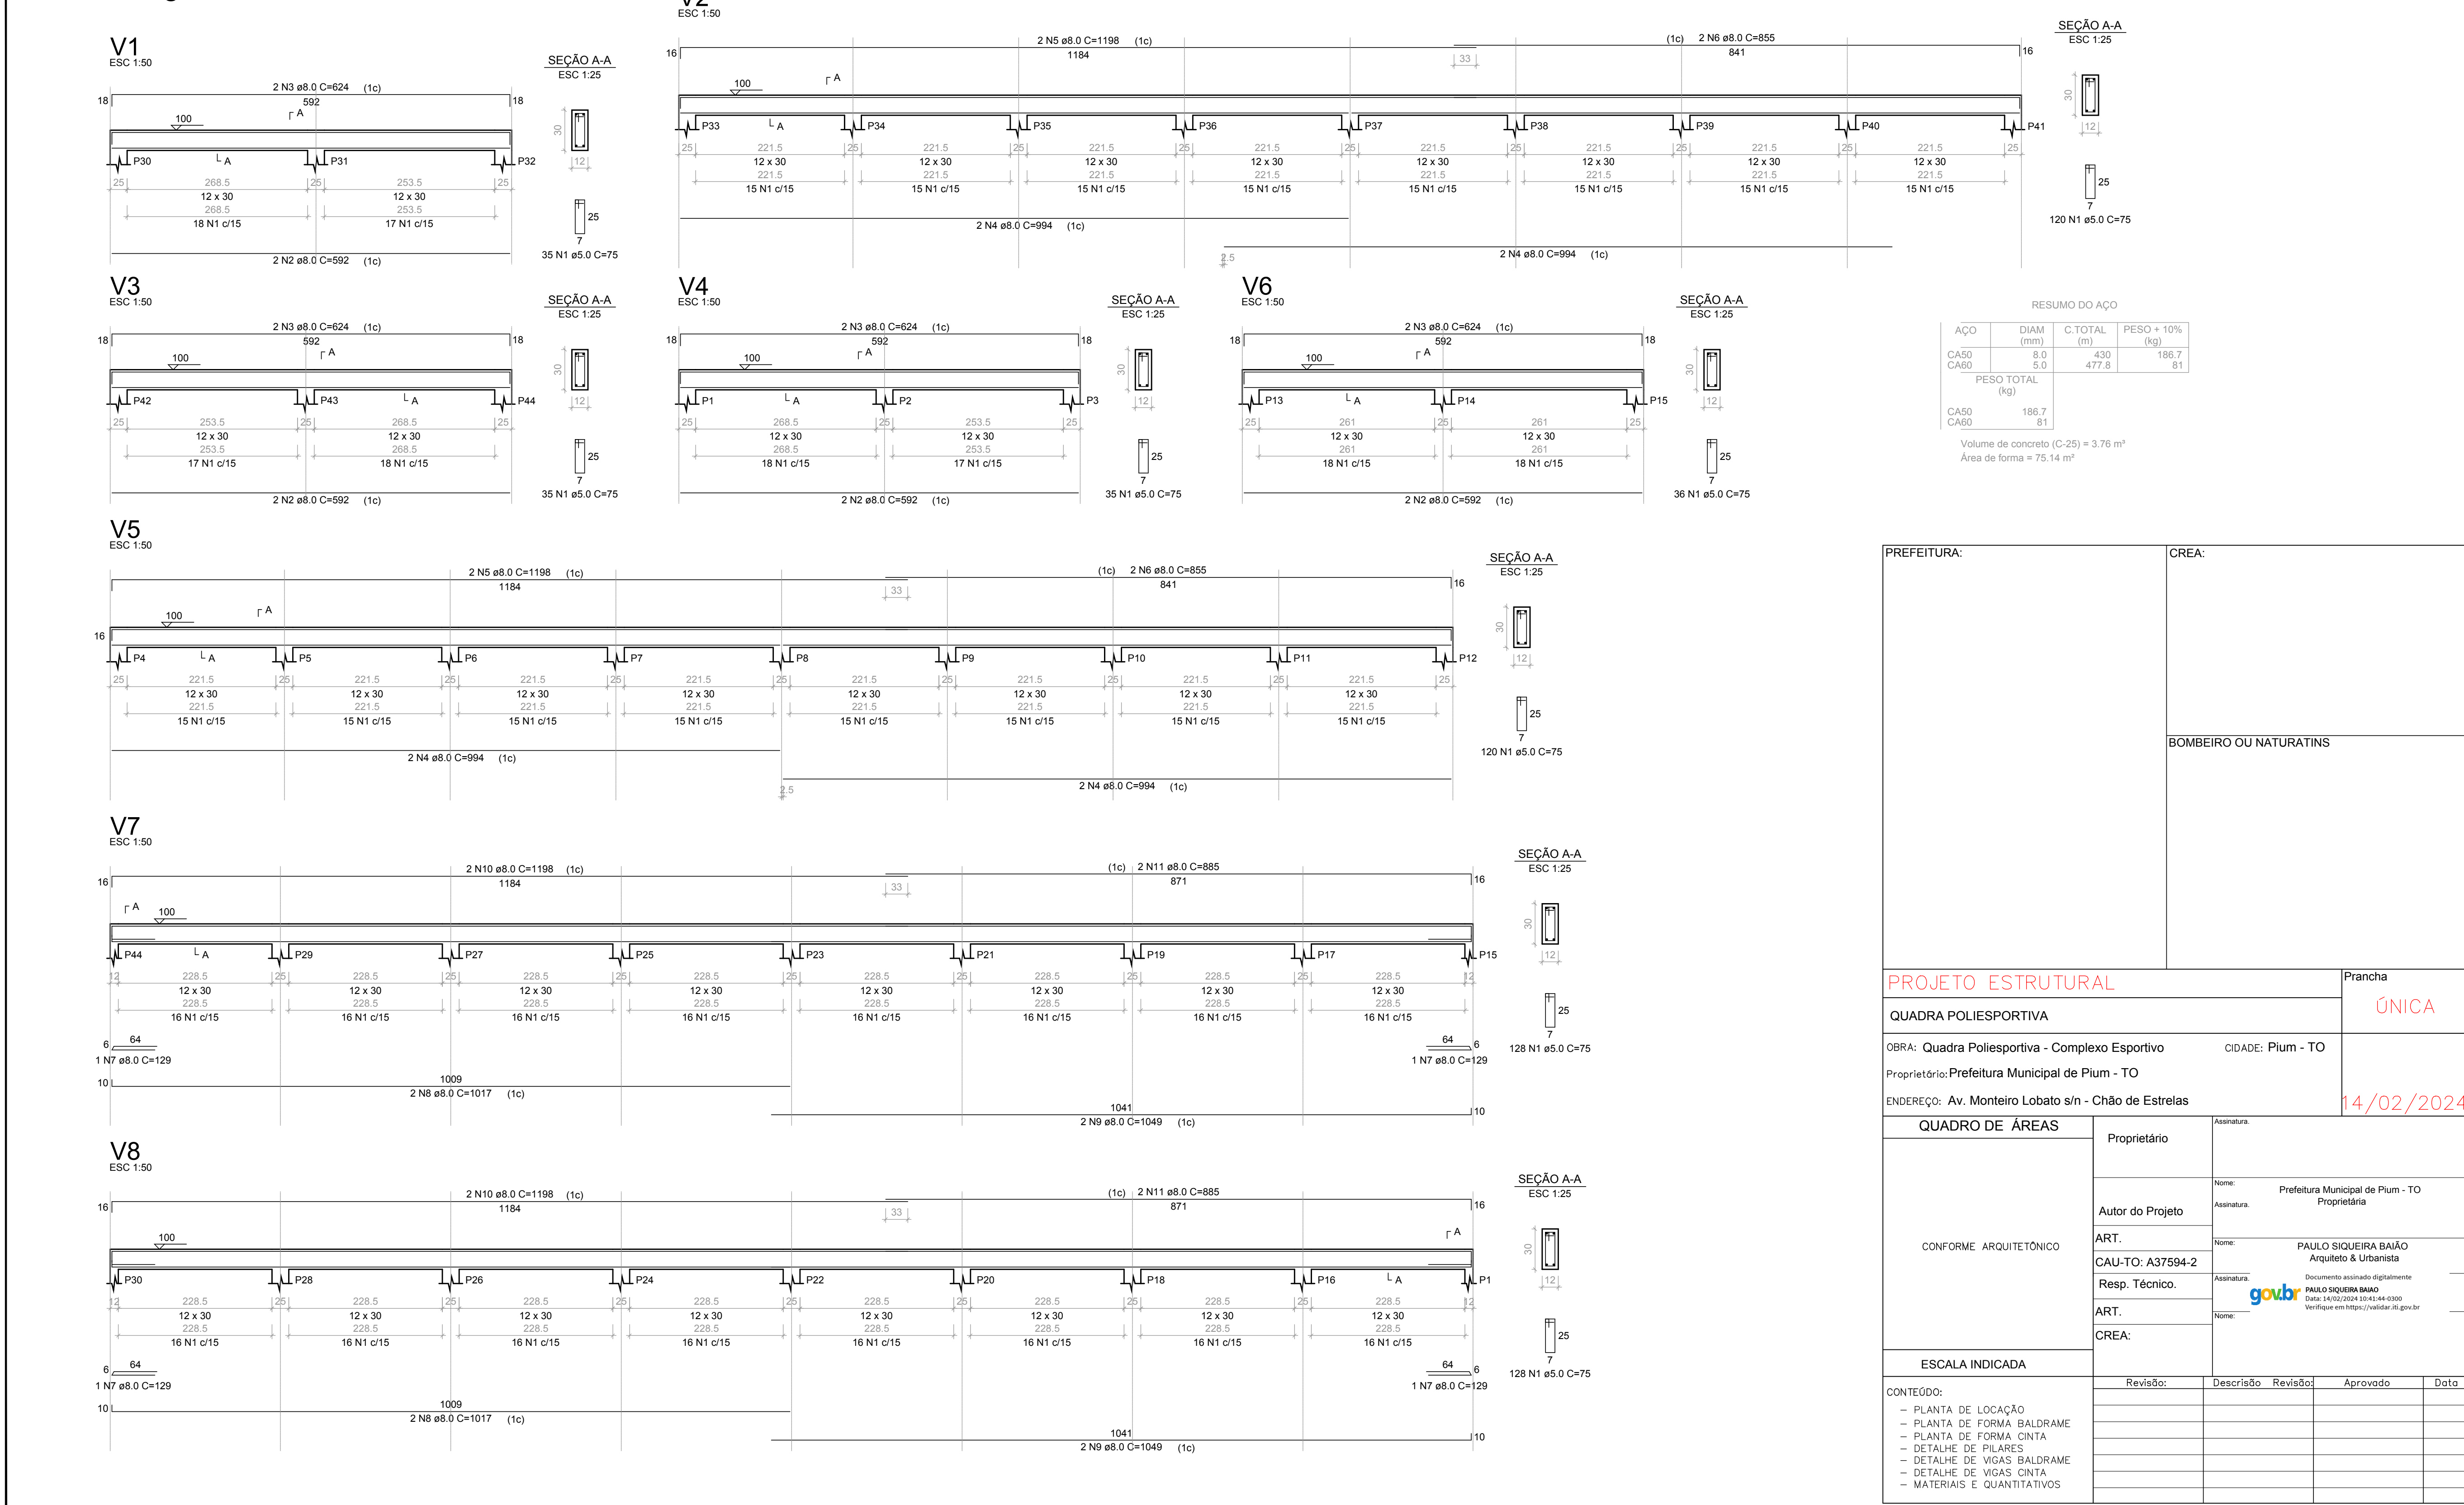

Detalhes de Pilares

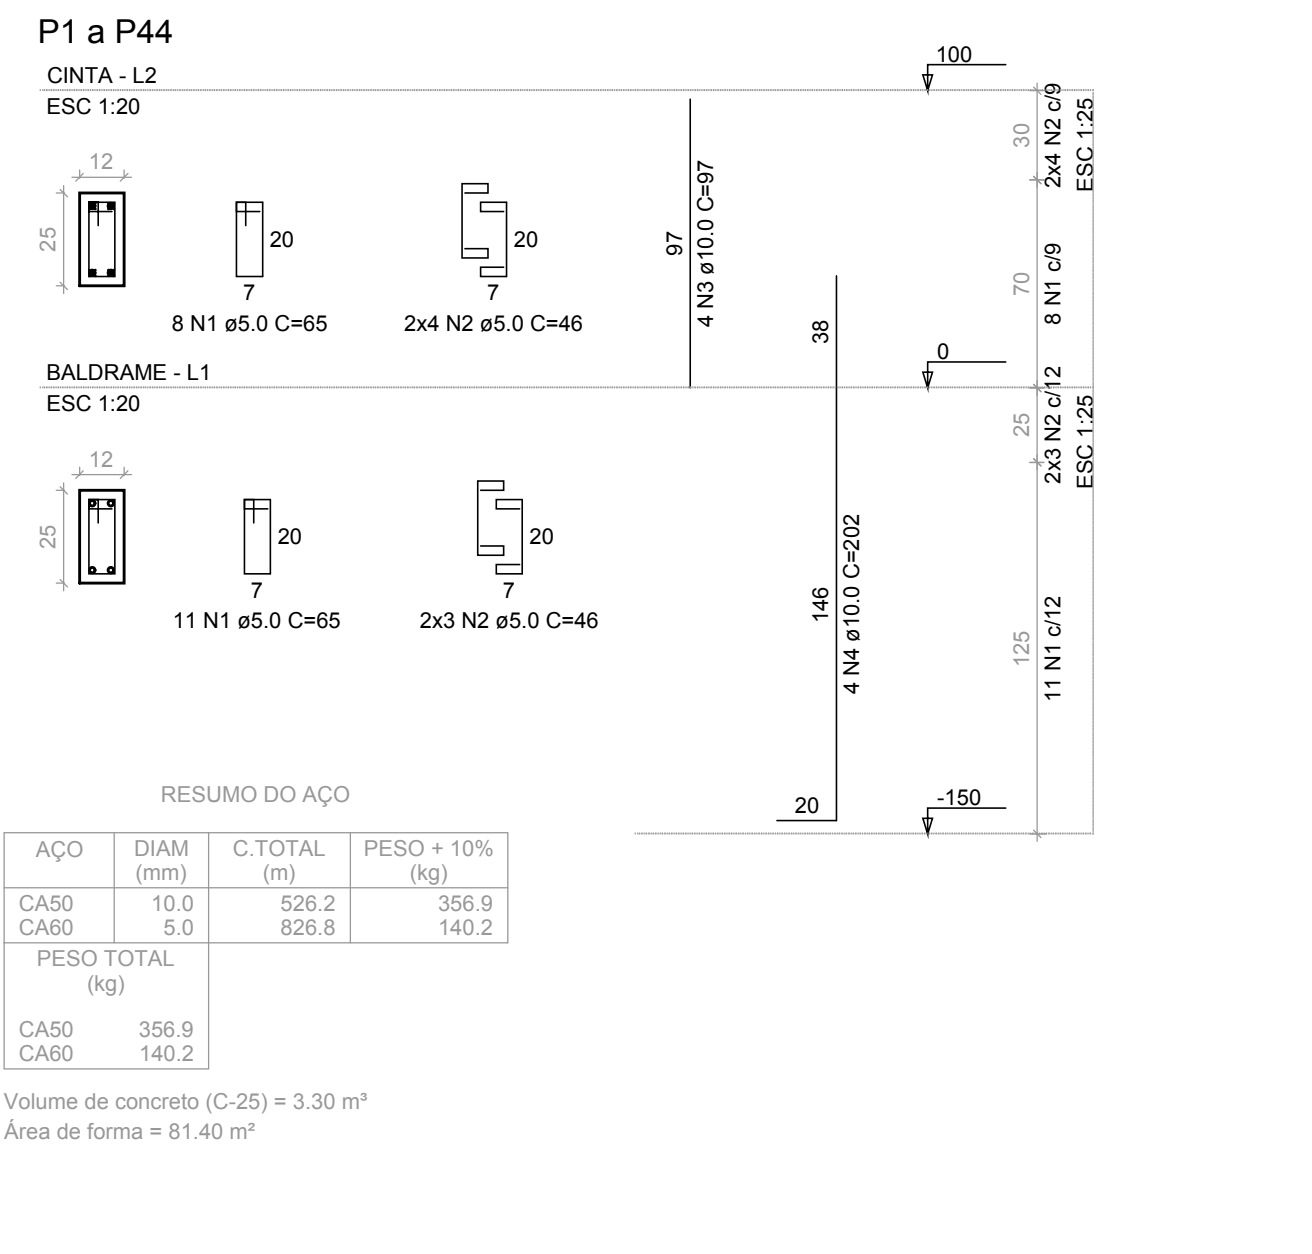

PREFEITURA:	CREA:
BOMBEIRO OU NATURATINS	
PRATO ESTRUCTURAL	
QUADRA POLIESPORTIVA	
OBRA: Quadra Poliesportiva - Complexo Esportivo	
Proprietário: Prefeitura Municipal de Plum - TO	
ENDEÇO: Av. Monteiro Lobato s/n - Chão de Estrelas	
14/02/2024	
QUADRO DE ÁREAS	
CONFORME ARQUITETÓNICO	
ESCALA INDICADA	
CONTEÚDO:	
- PLANTA DE LOCAÇÃO	
- PLANTA DE FORMA BALDRAME	
- PLANTA DE FORMA CINTA	
- DETALHE DE PILARES	
- DETALHE DE VIGAS BALDRAME	
- DETALHE DE VIGAS CINTA	
- MATERIAIS E QUANTITATIVOS	