
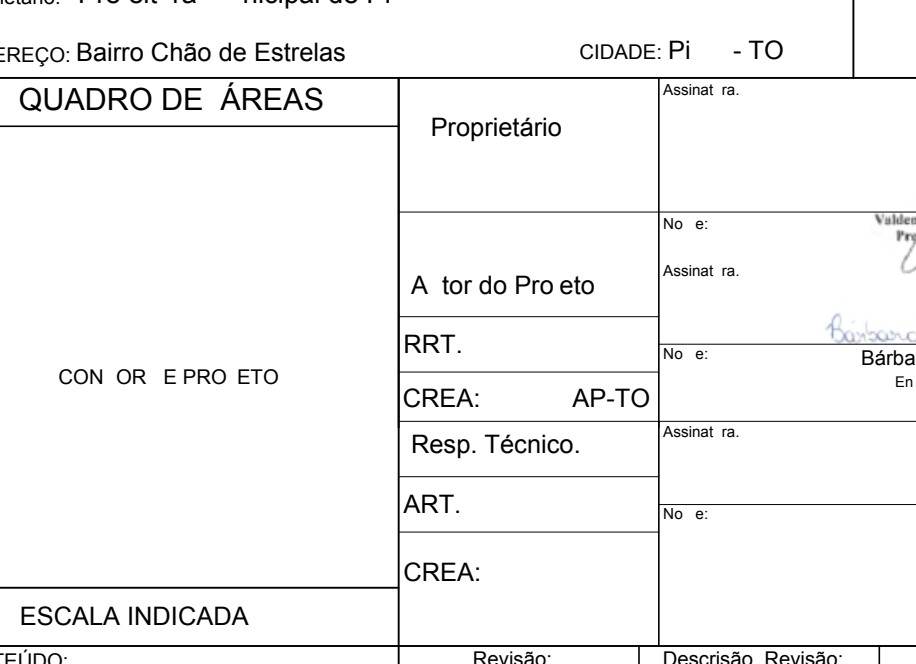
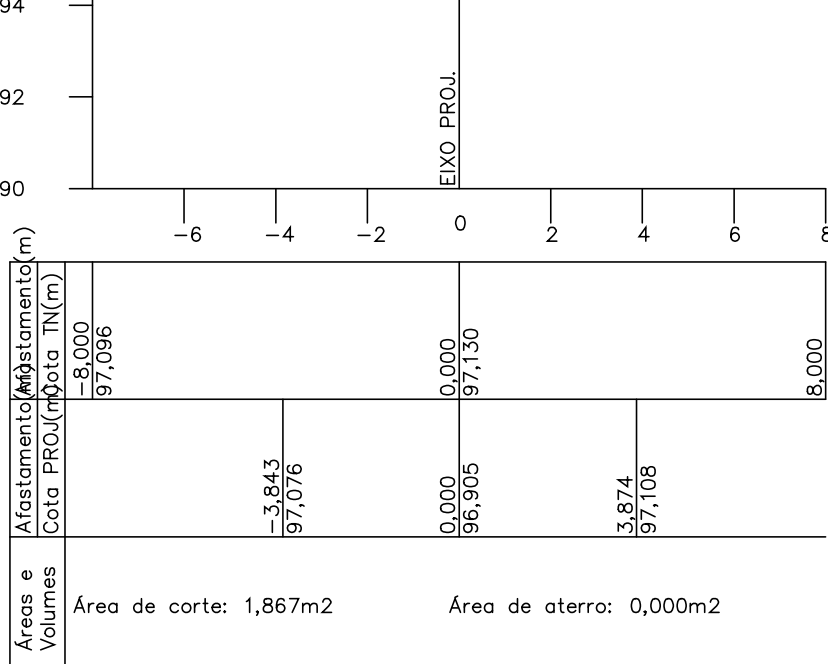
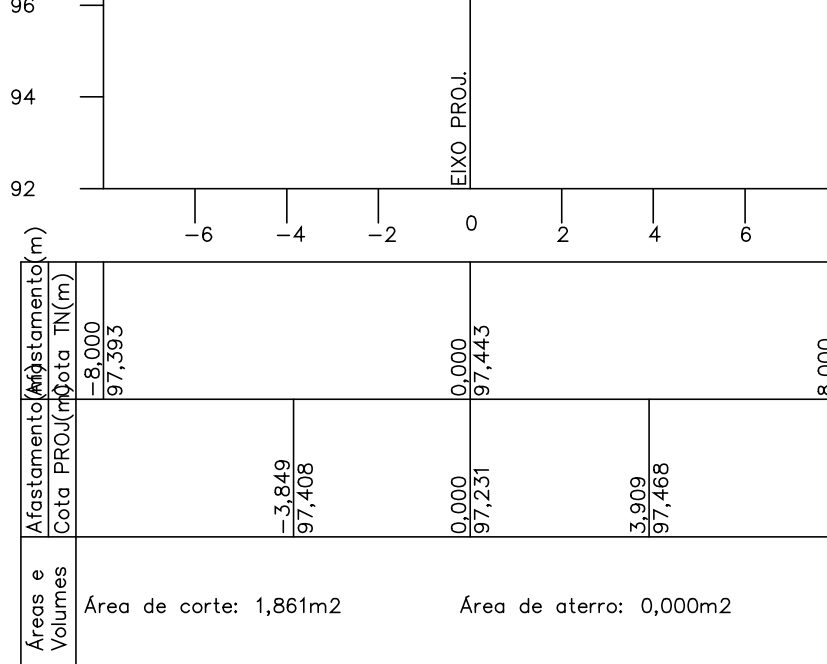
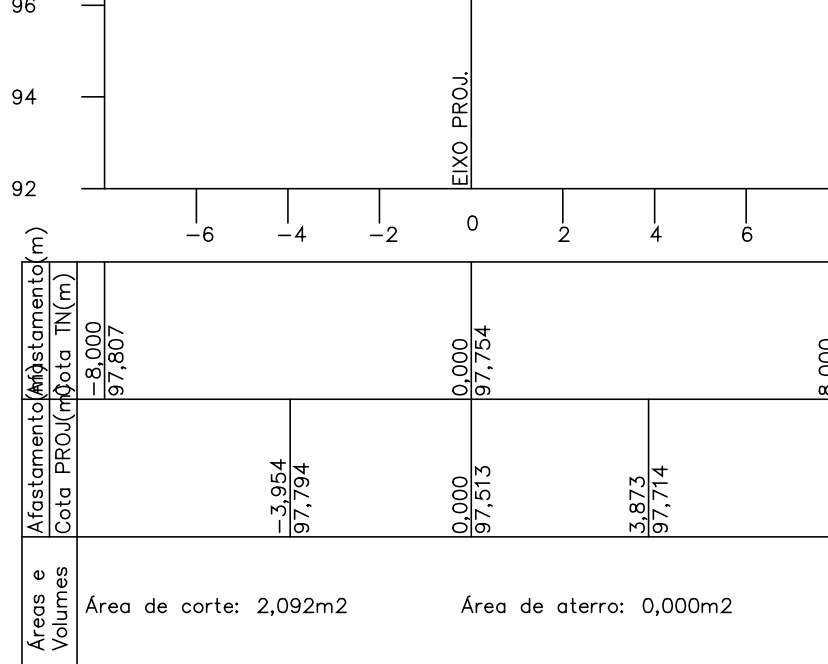
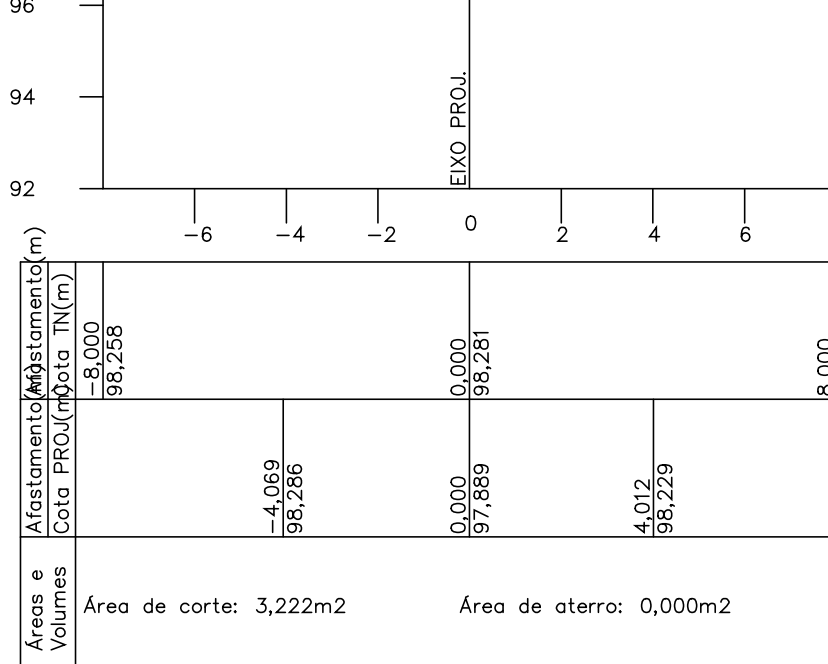
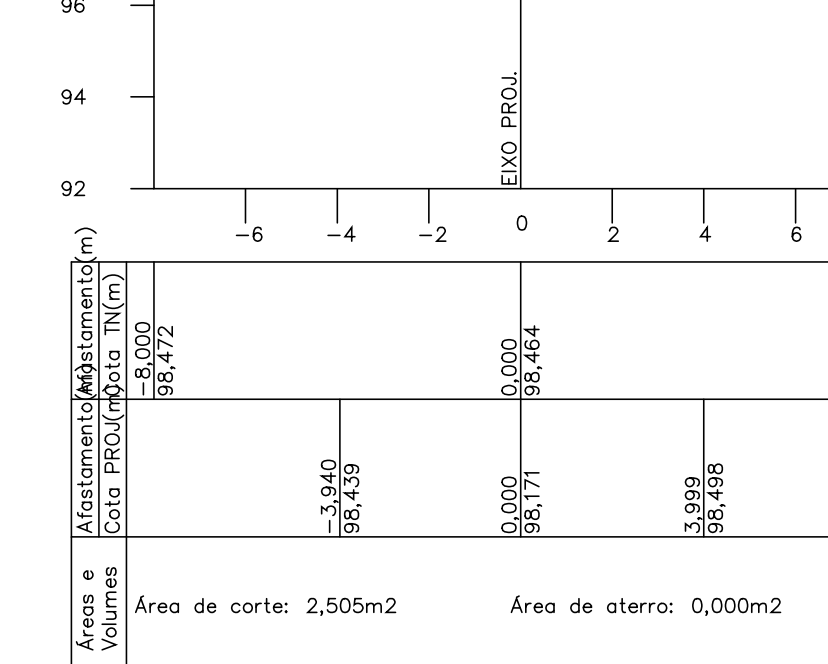
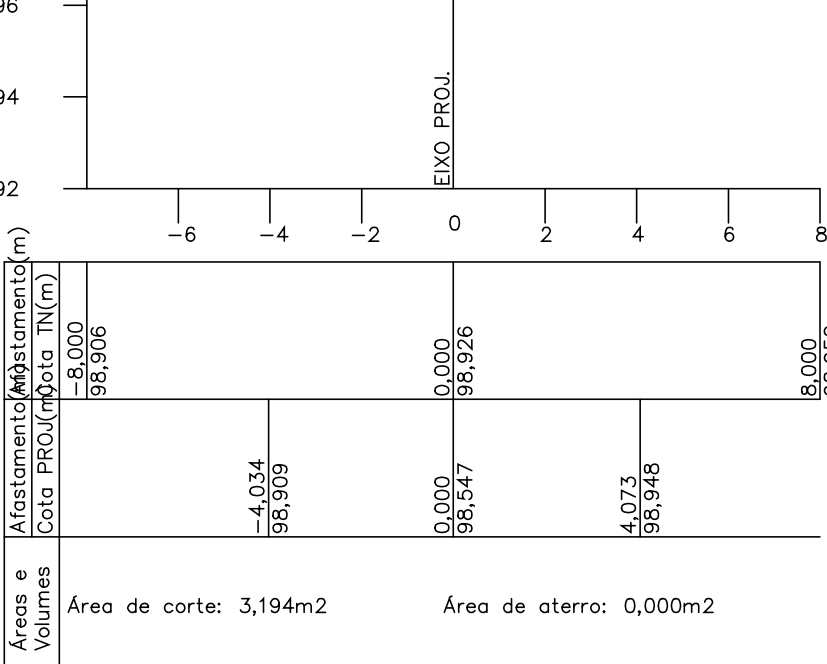
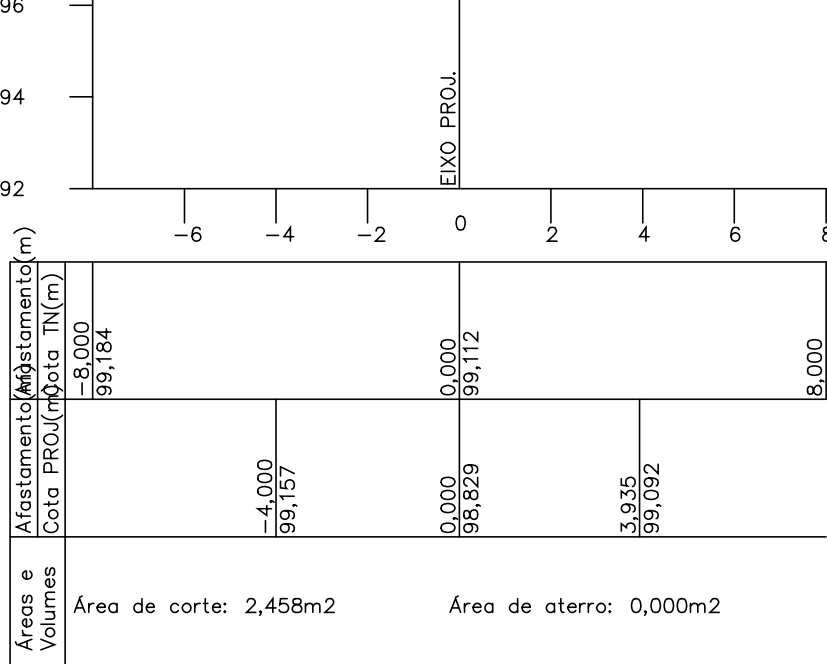
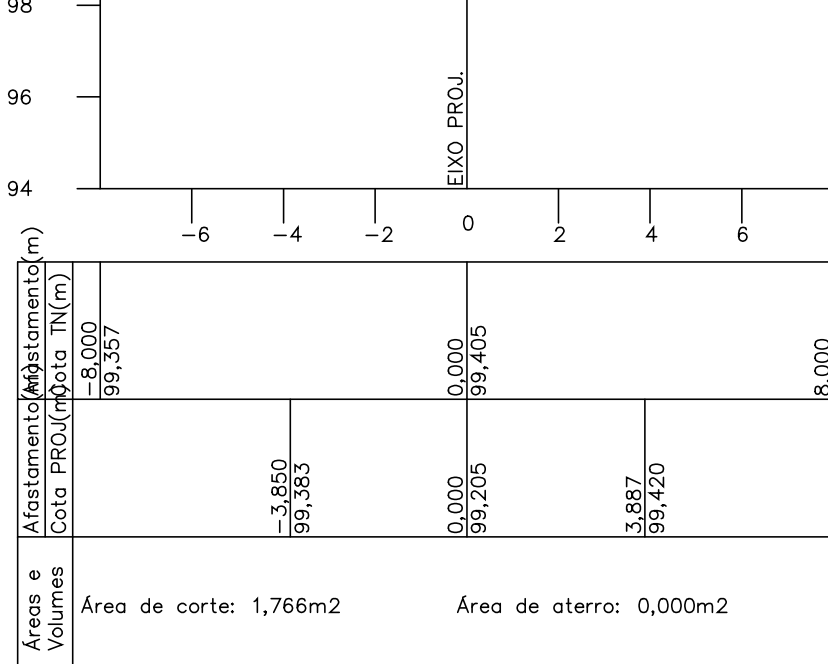
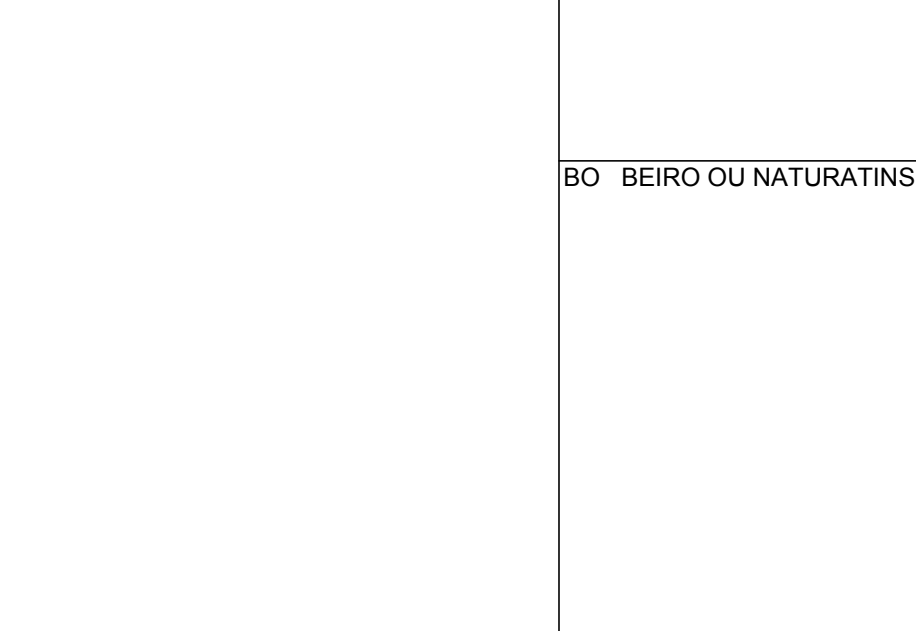
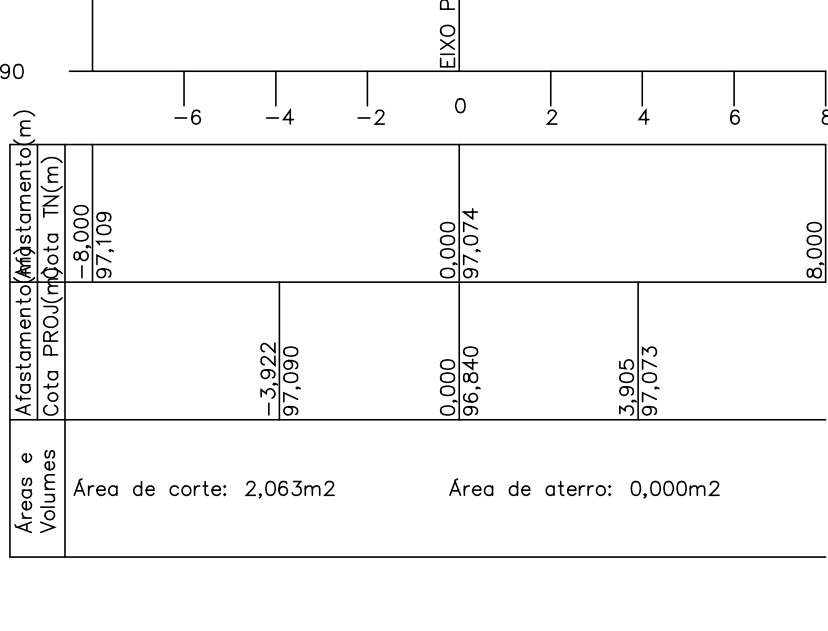
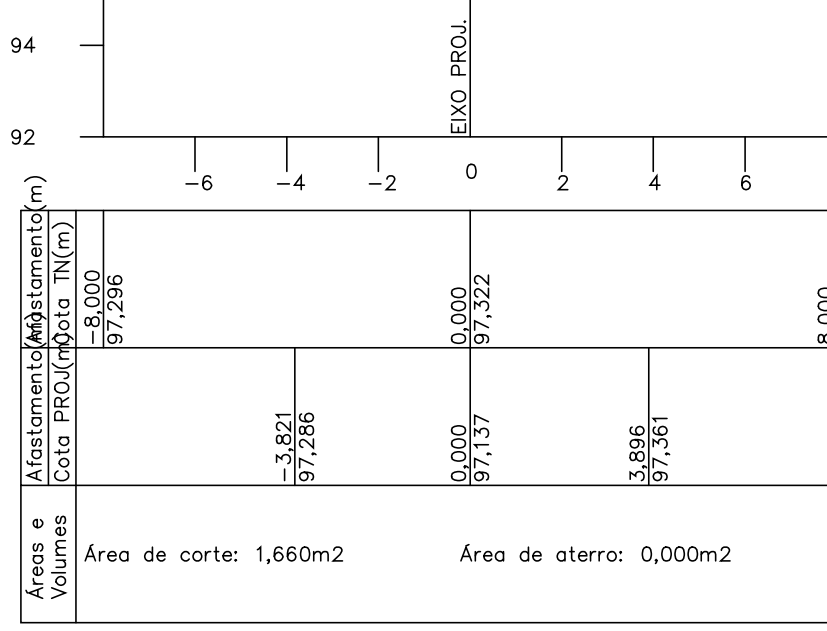
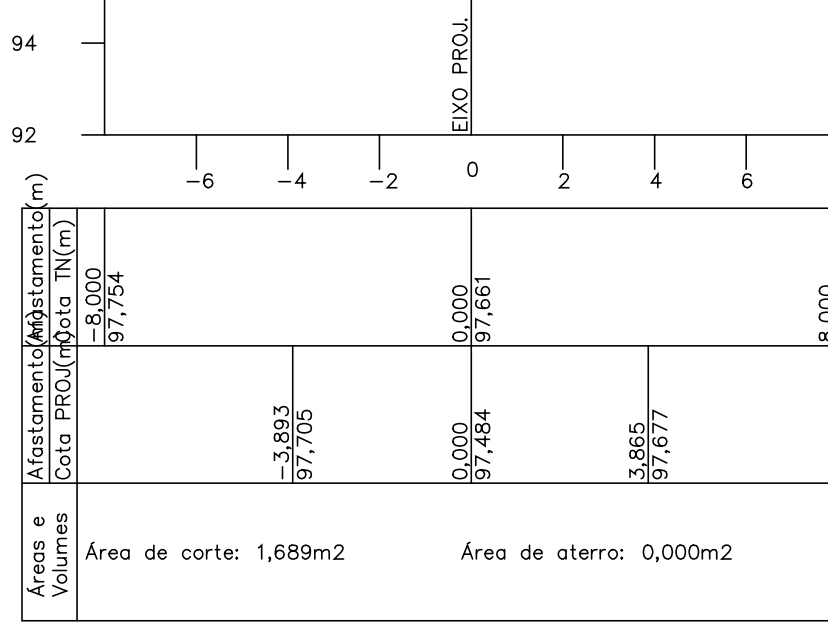
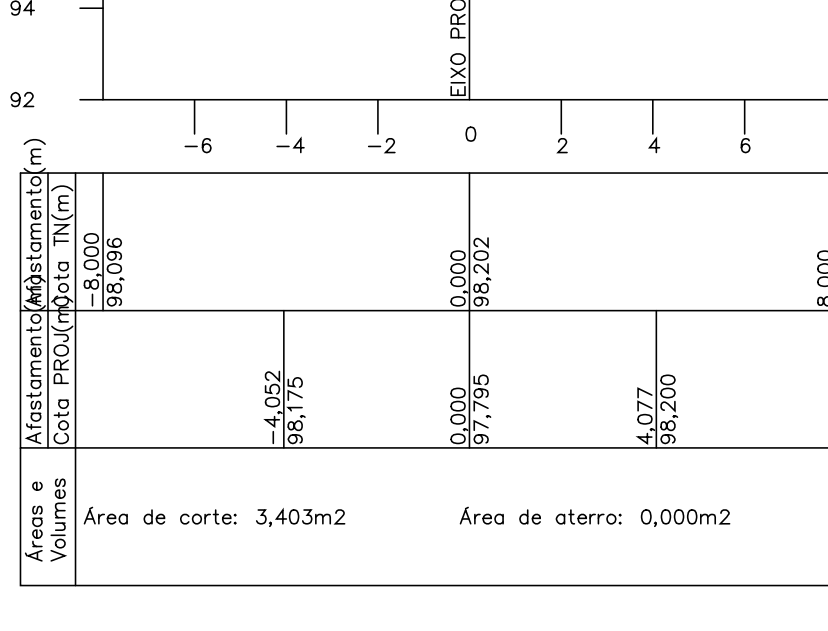
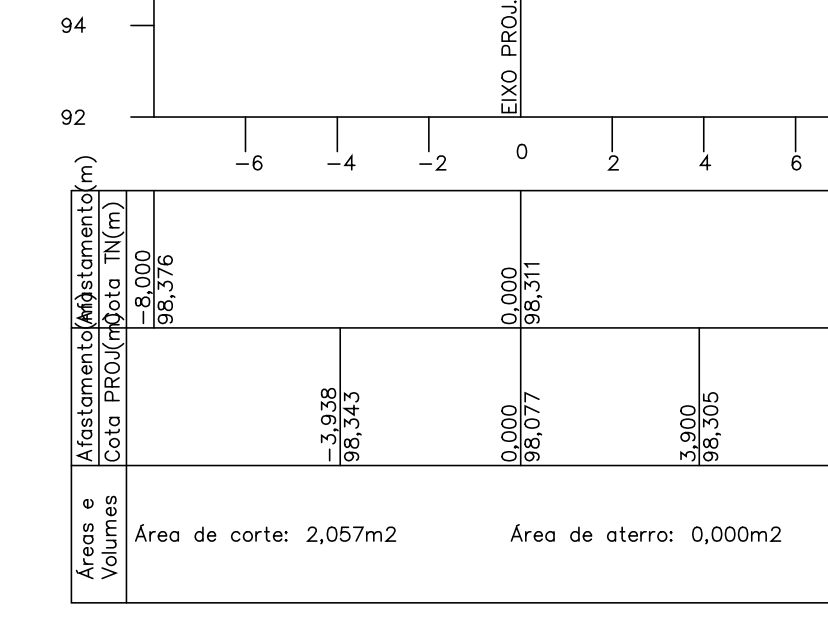
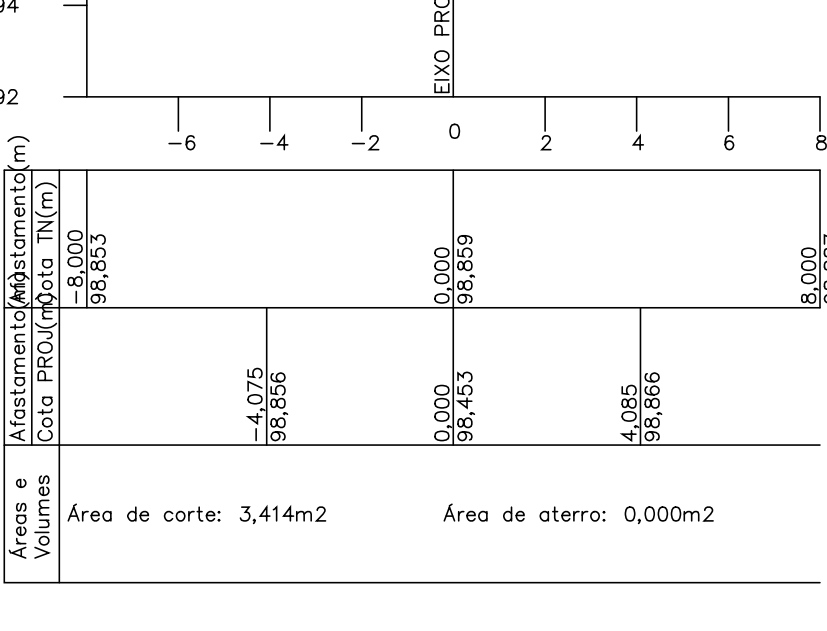
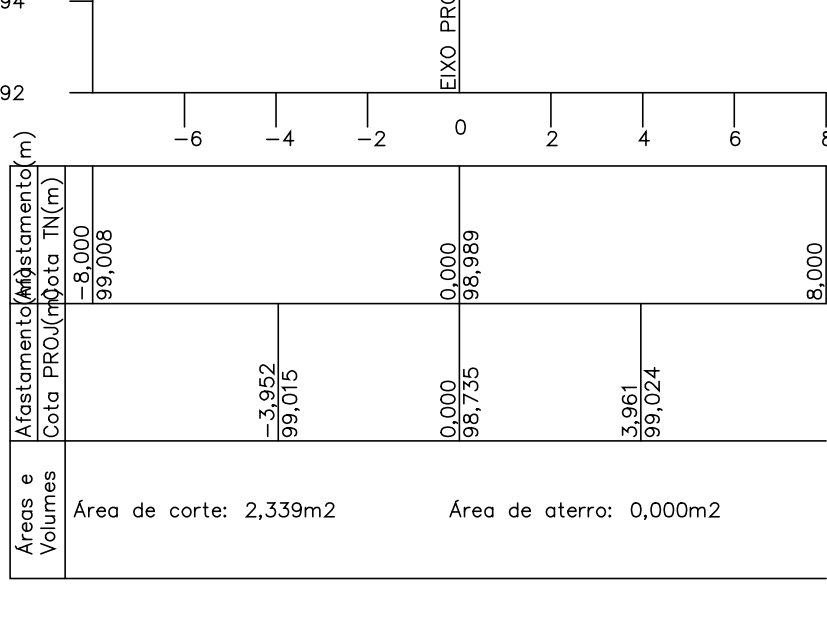
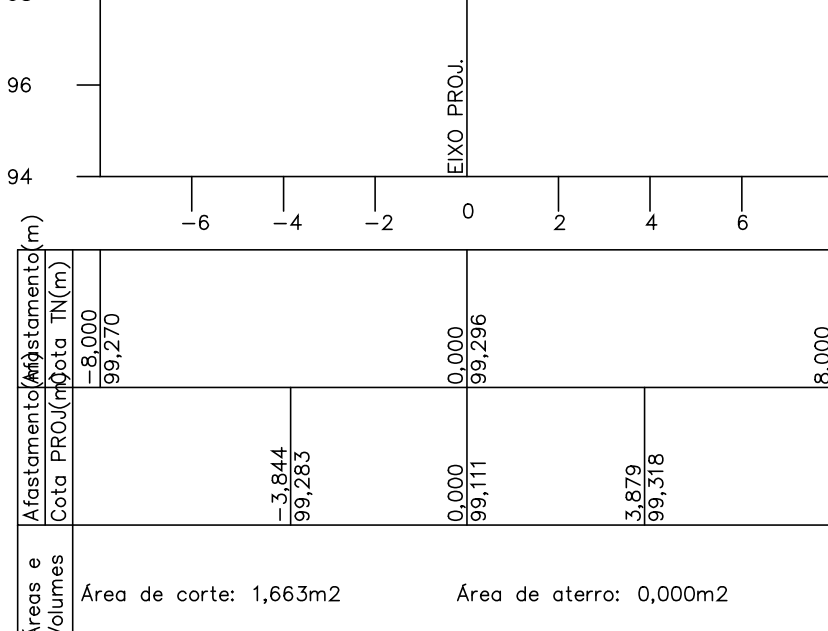
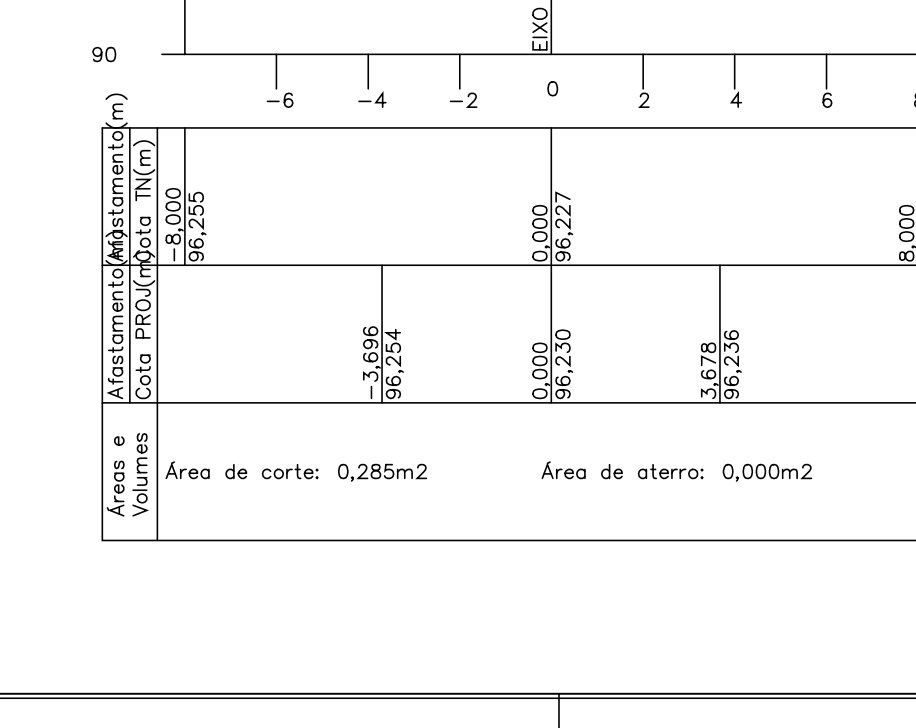
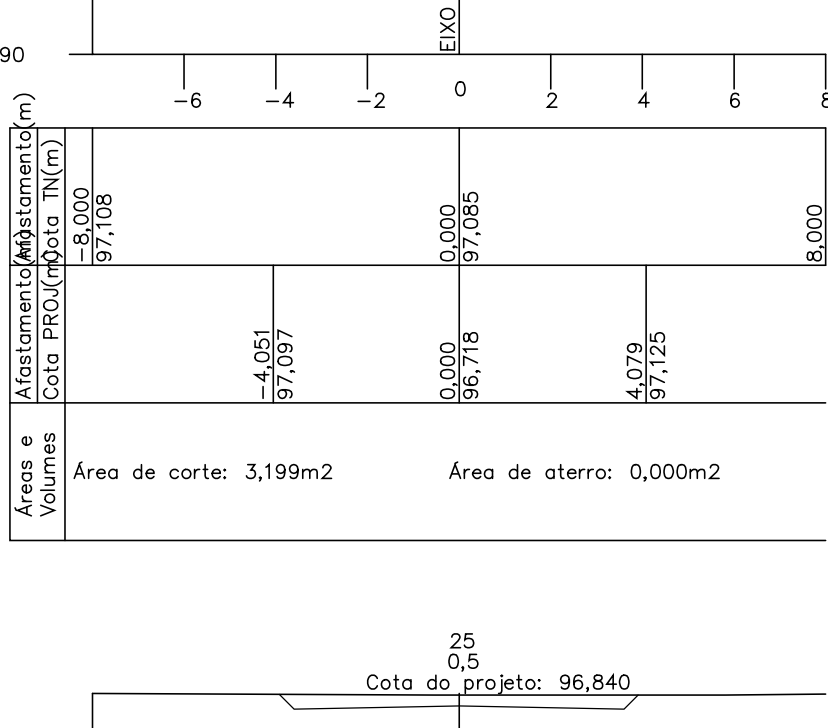
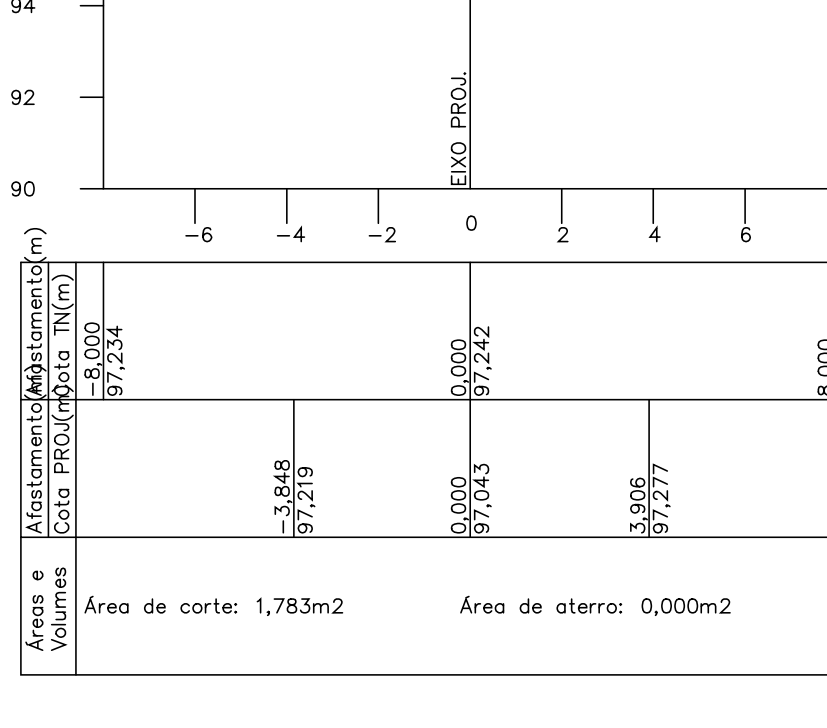
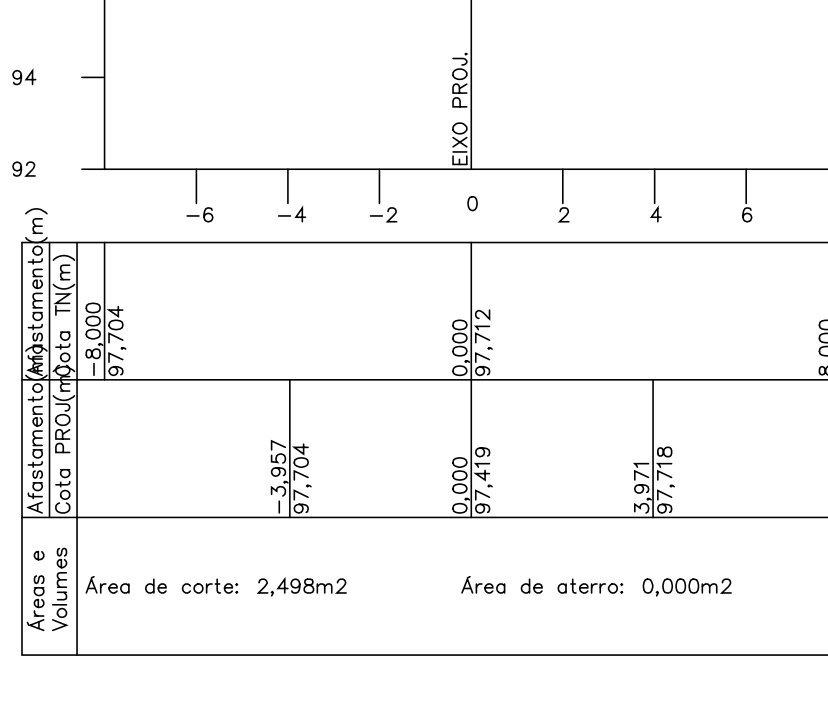
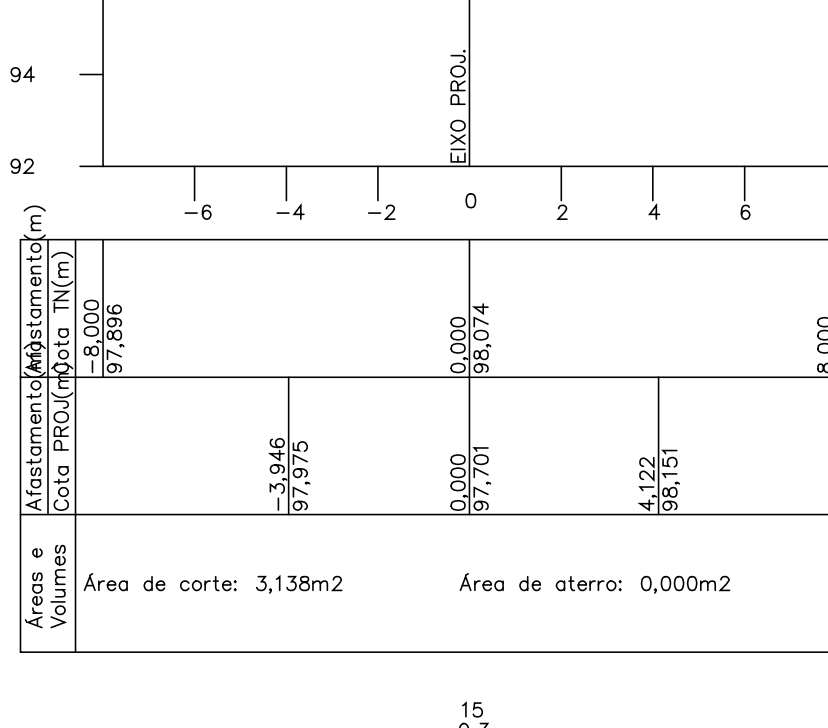
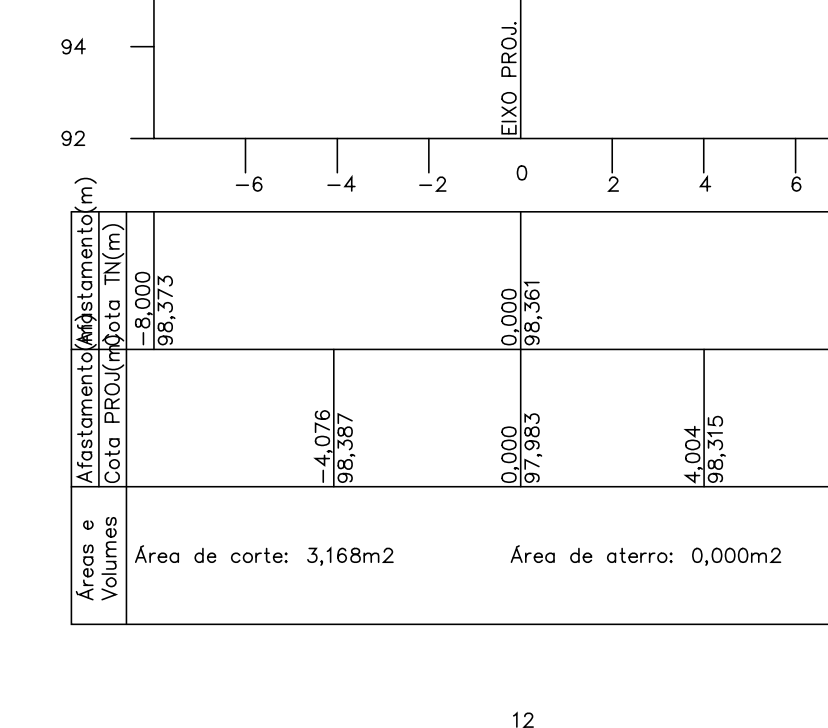
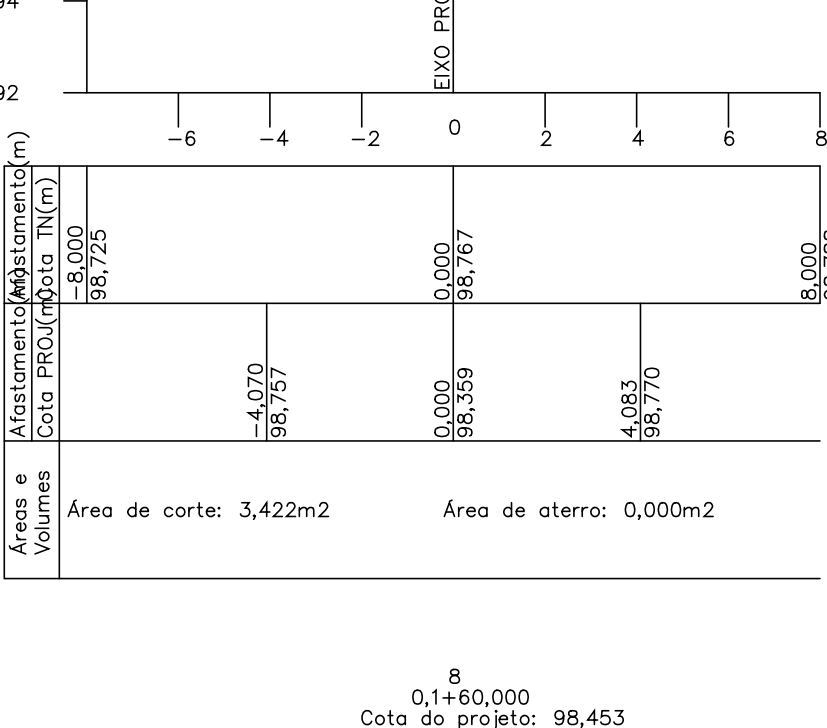
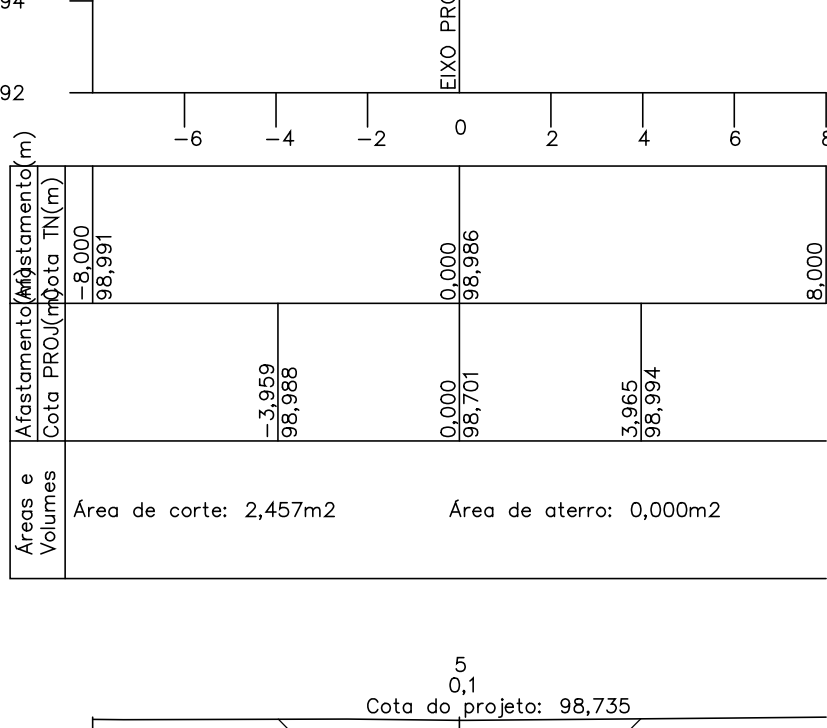
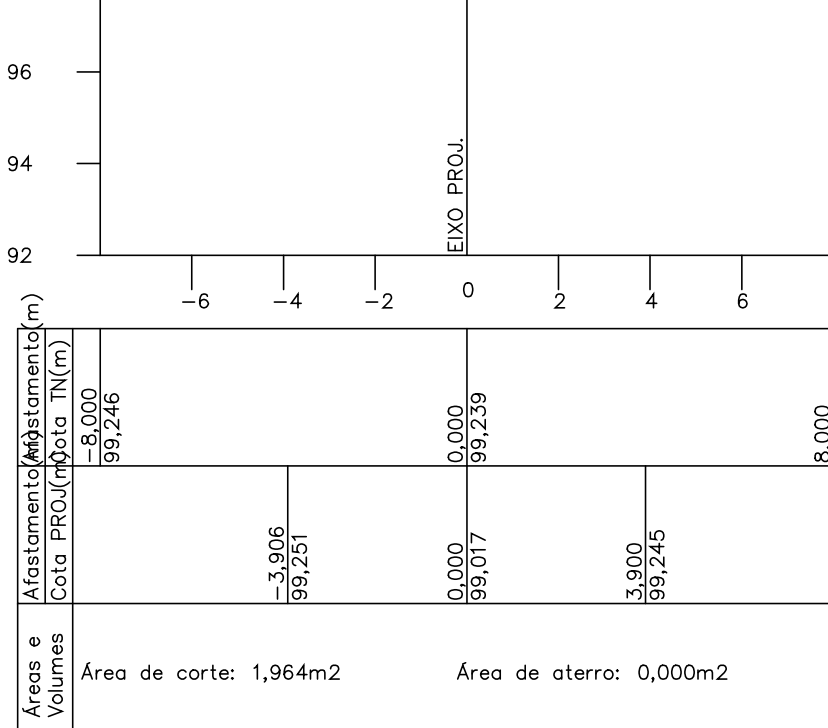
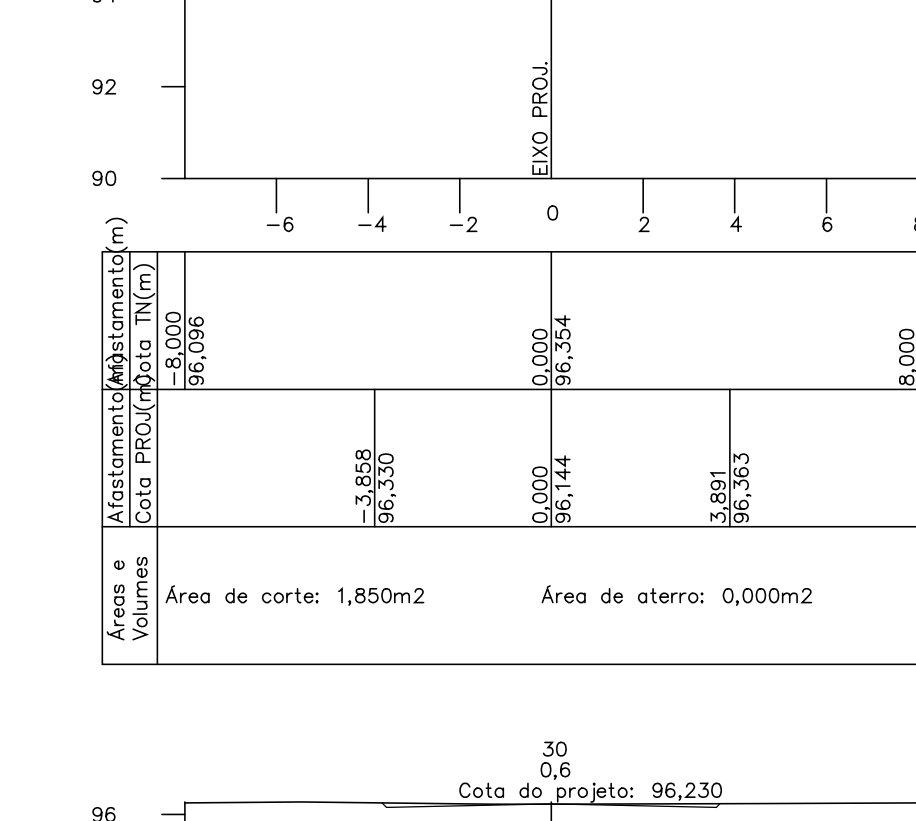
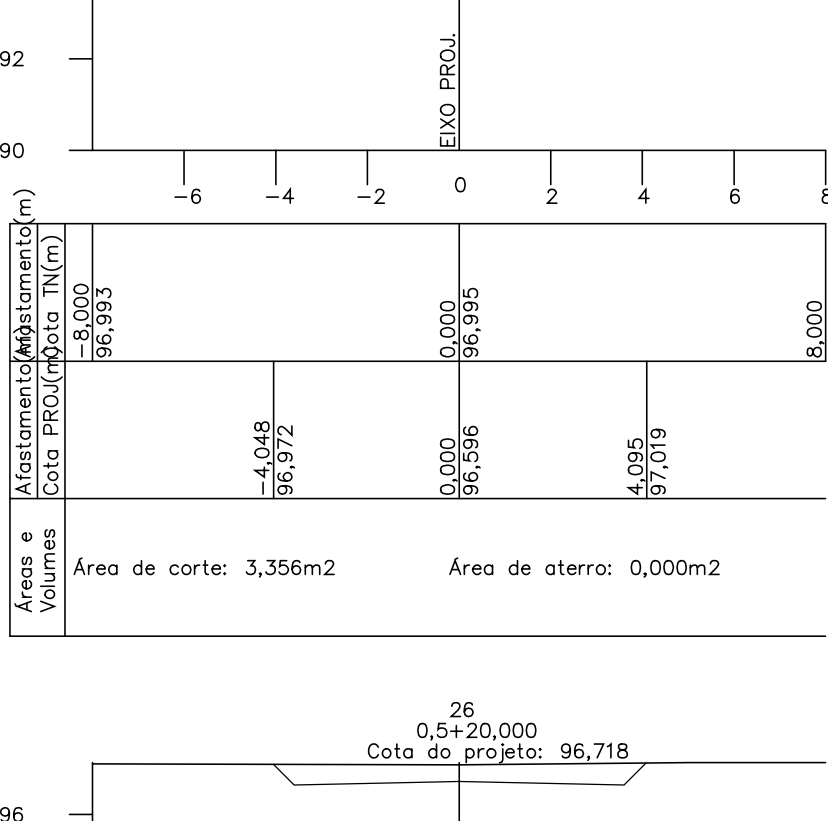
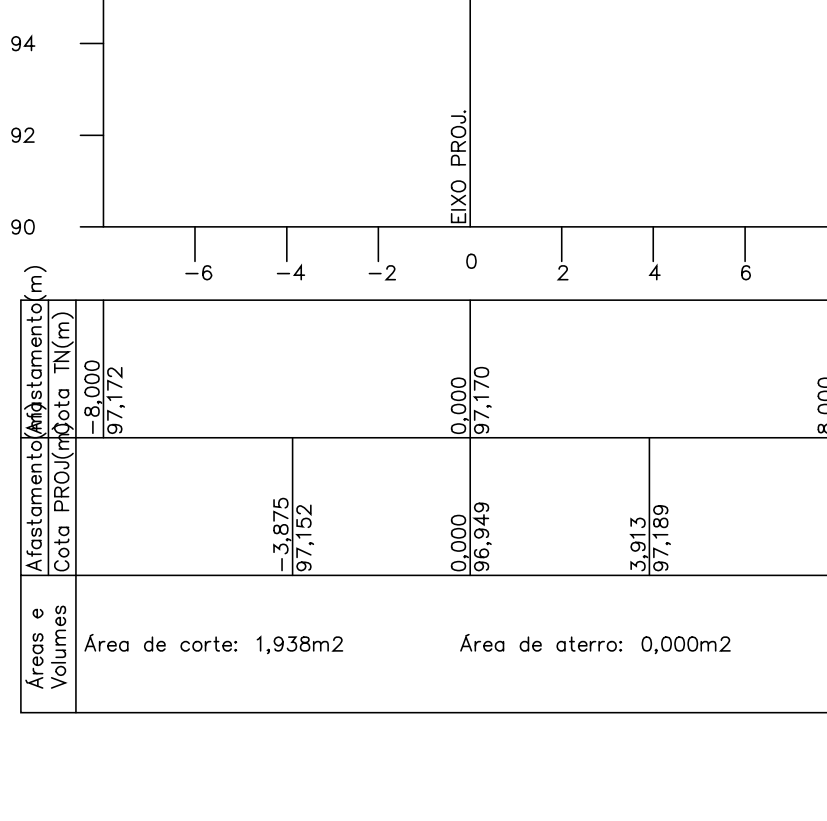
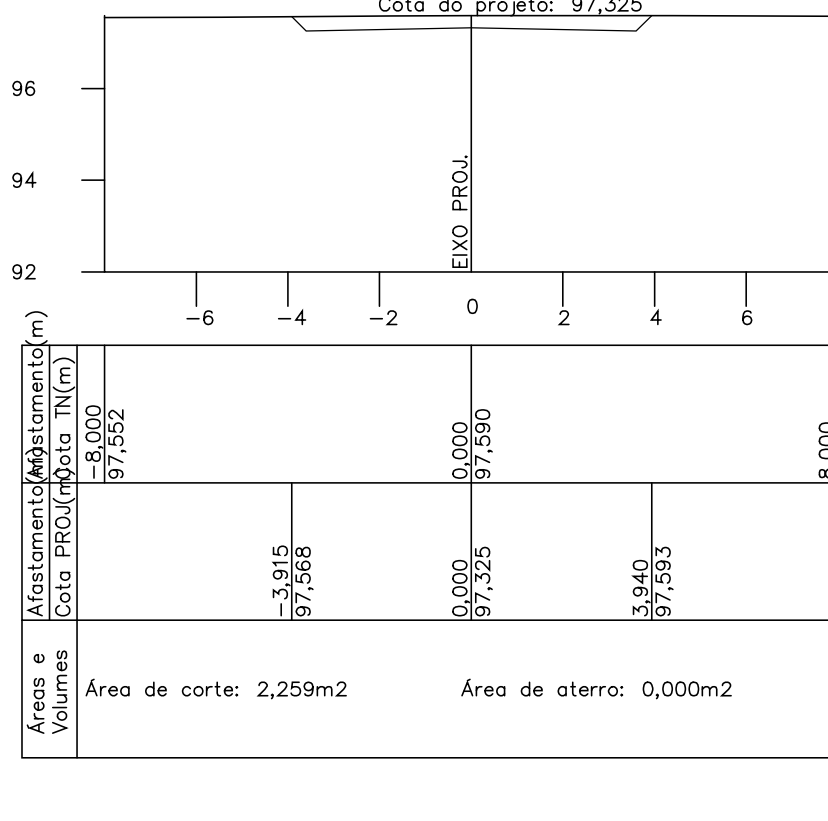
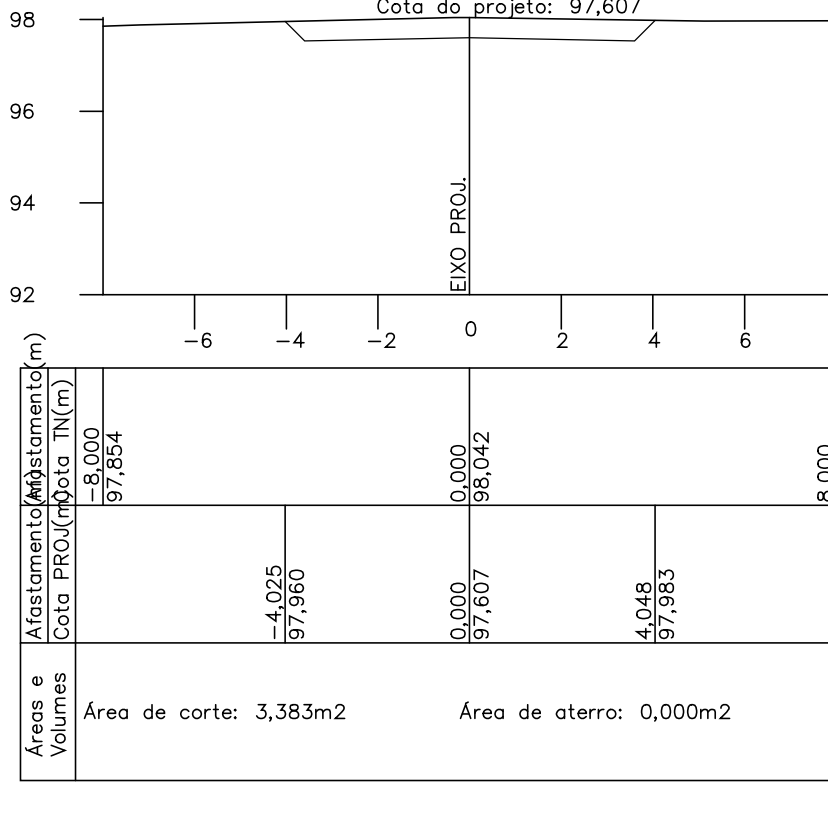
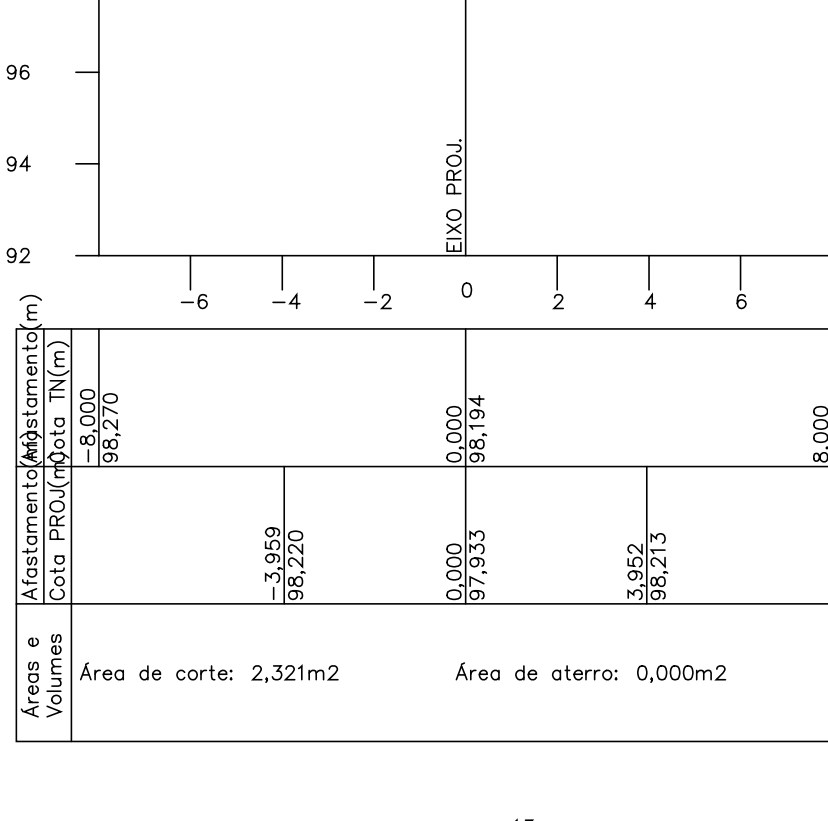
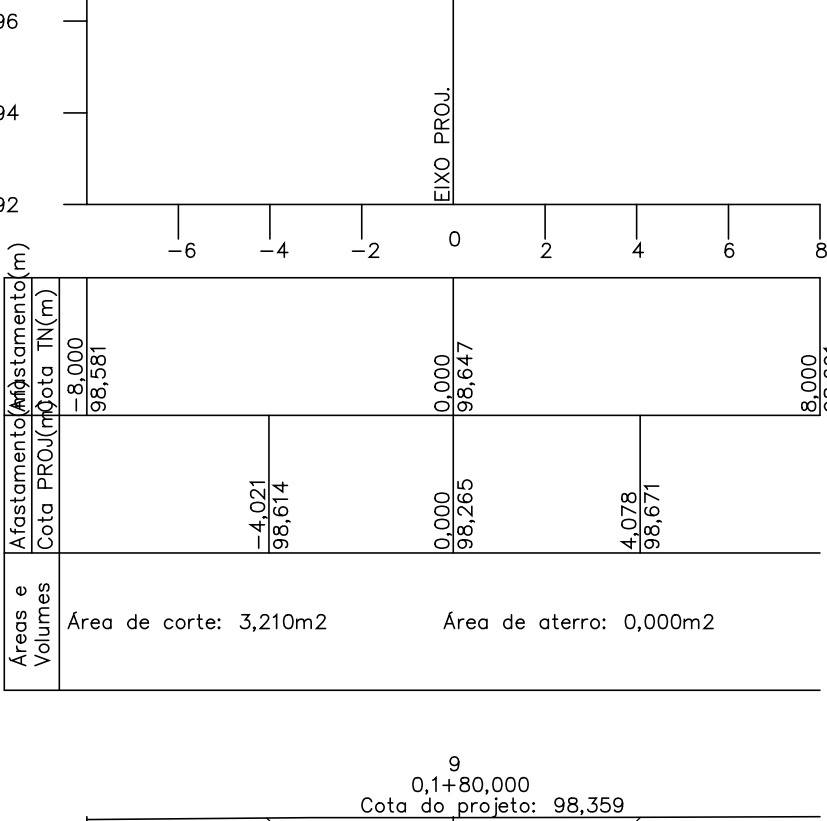
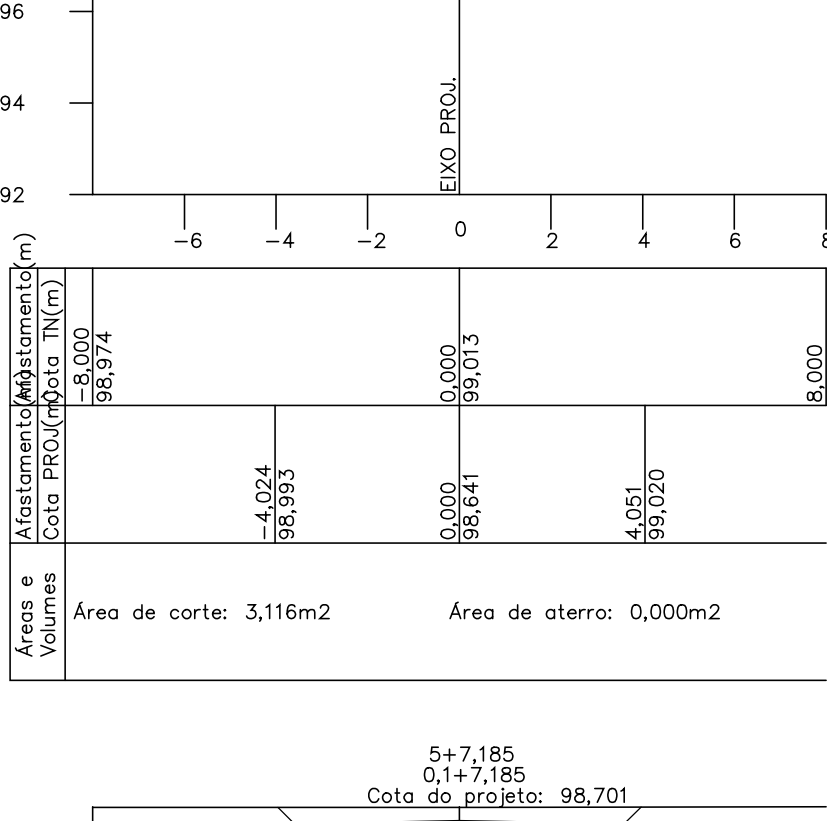
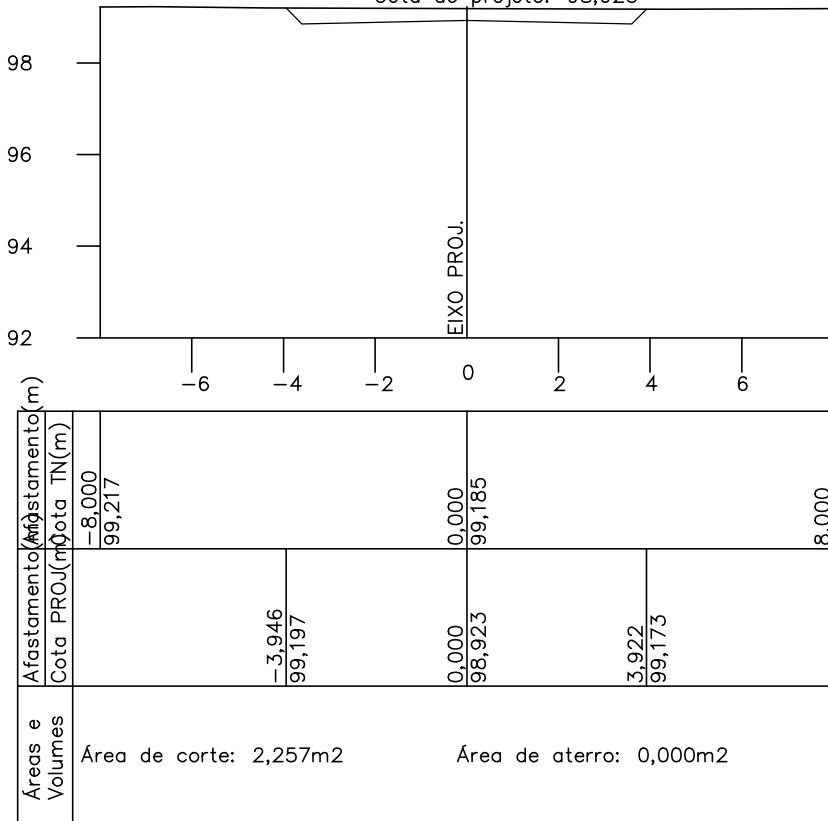


AVENIDA 23 DE JUNHO

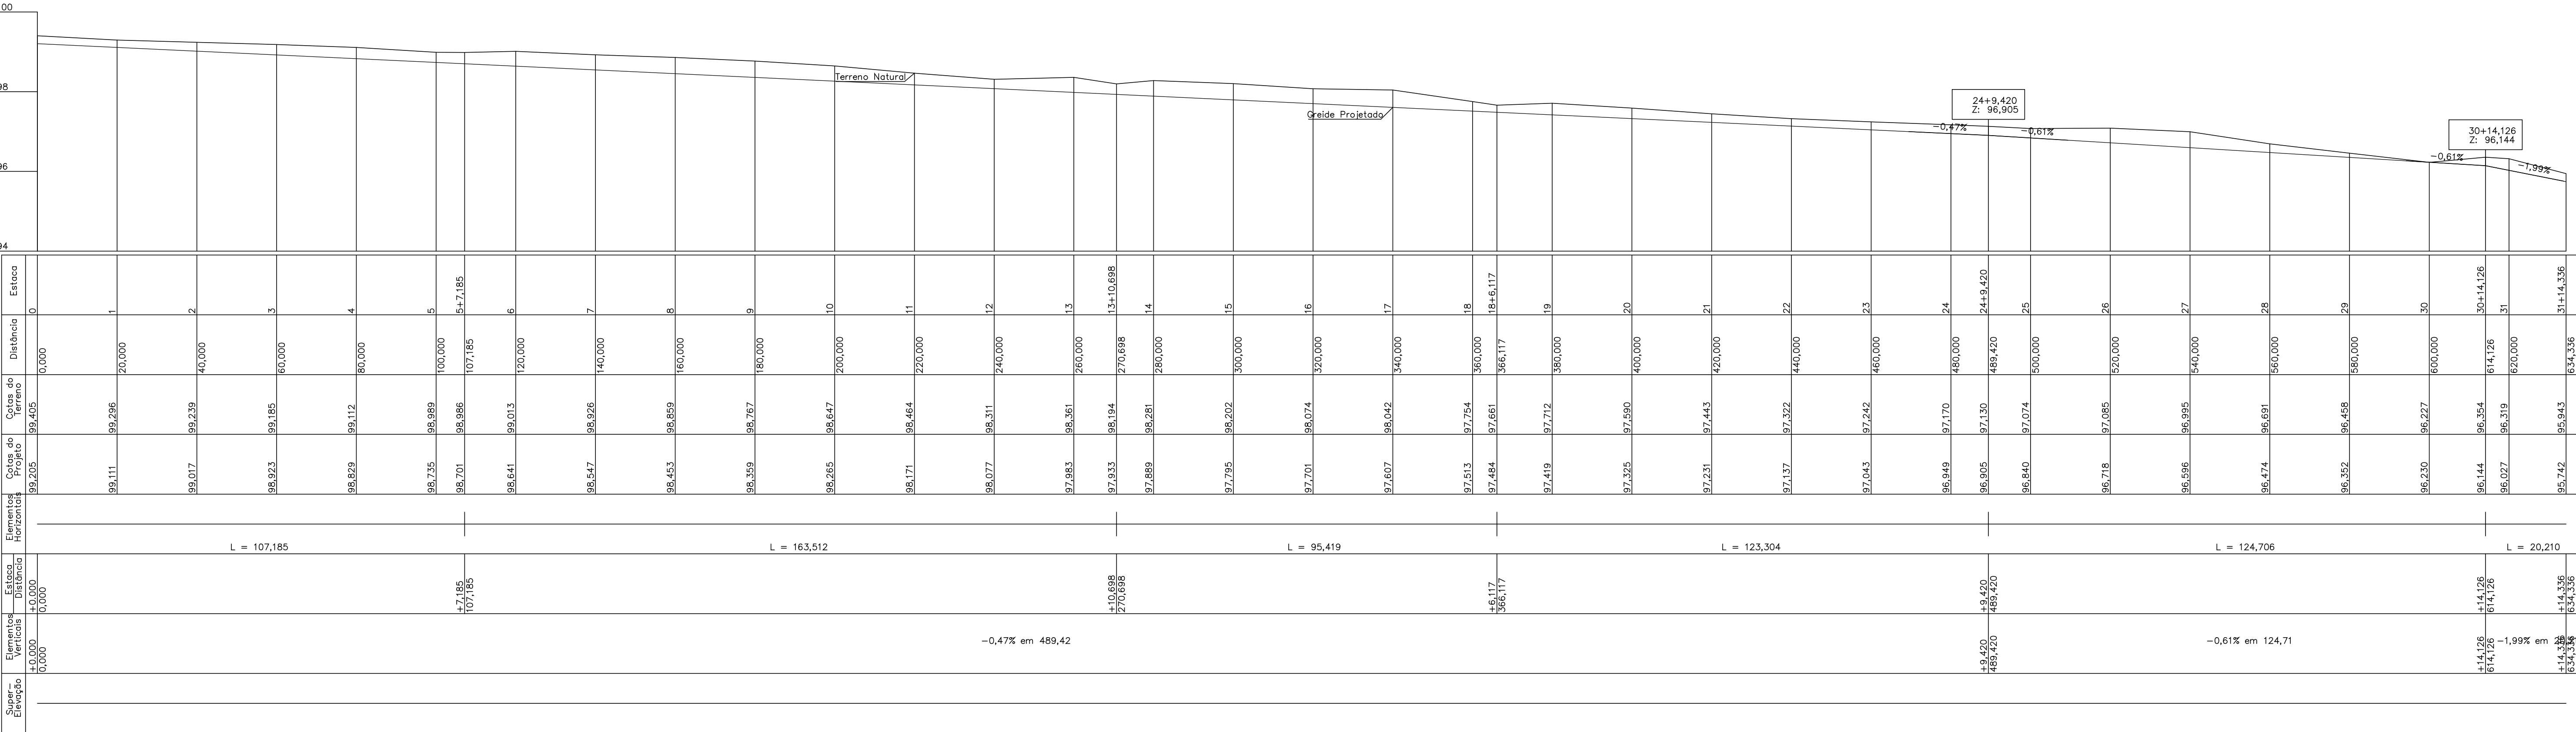

PAVIMENTAÇÃO ASFÁLTICA		Prancha	
OBRA: PÚBLICA		CONTRATO: -	
Proprietário: Pre e Municipal de Pi		CIDADE: Pi - TO	
ENDEREÇO: Barro Chão de Estrelas			
QUADRO DE ÁREAS CON OR E PRO ETO		Proprietário A tor do Pro eto RRT: CREA: AP-TO Resp. Técnico. ART: CREA:	Assinal ra: Nr. e: Assinal ra: Nr. e: Assinal ra: Nr. e:
ESCALA INDICADA CONTEUDO:		Revisão: Descrito Revisão: Aprovado Data	
- PER IS LOW ITUDINAIS			
- SEÇÕES TRANSVERSAIS			