

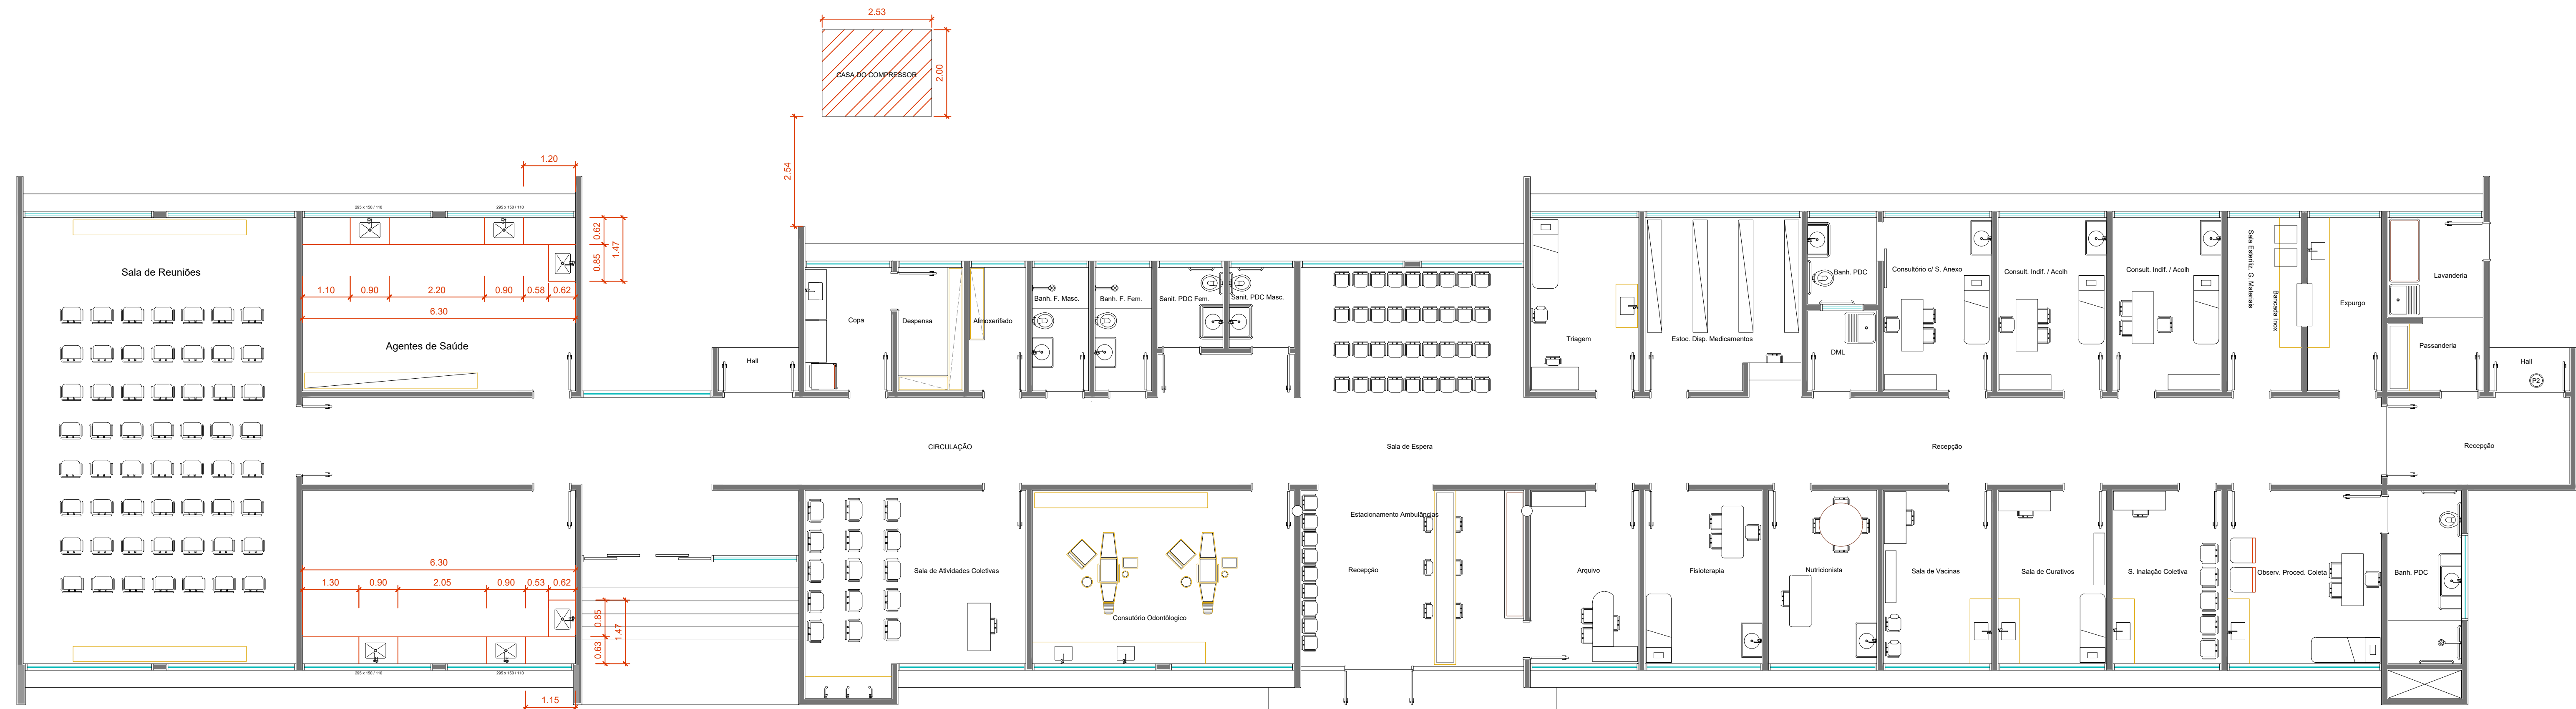
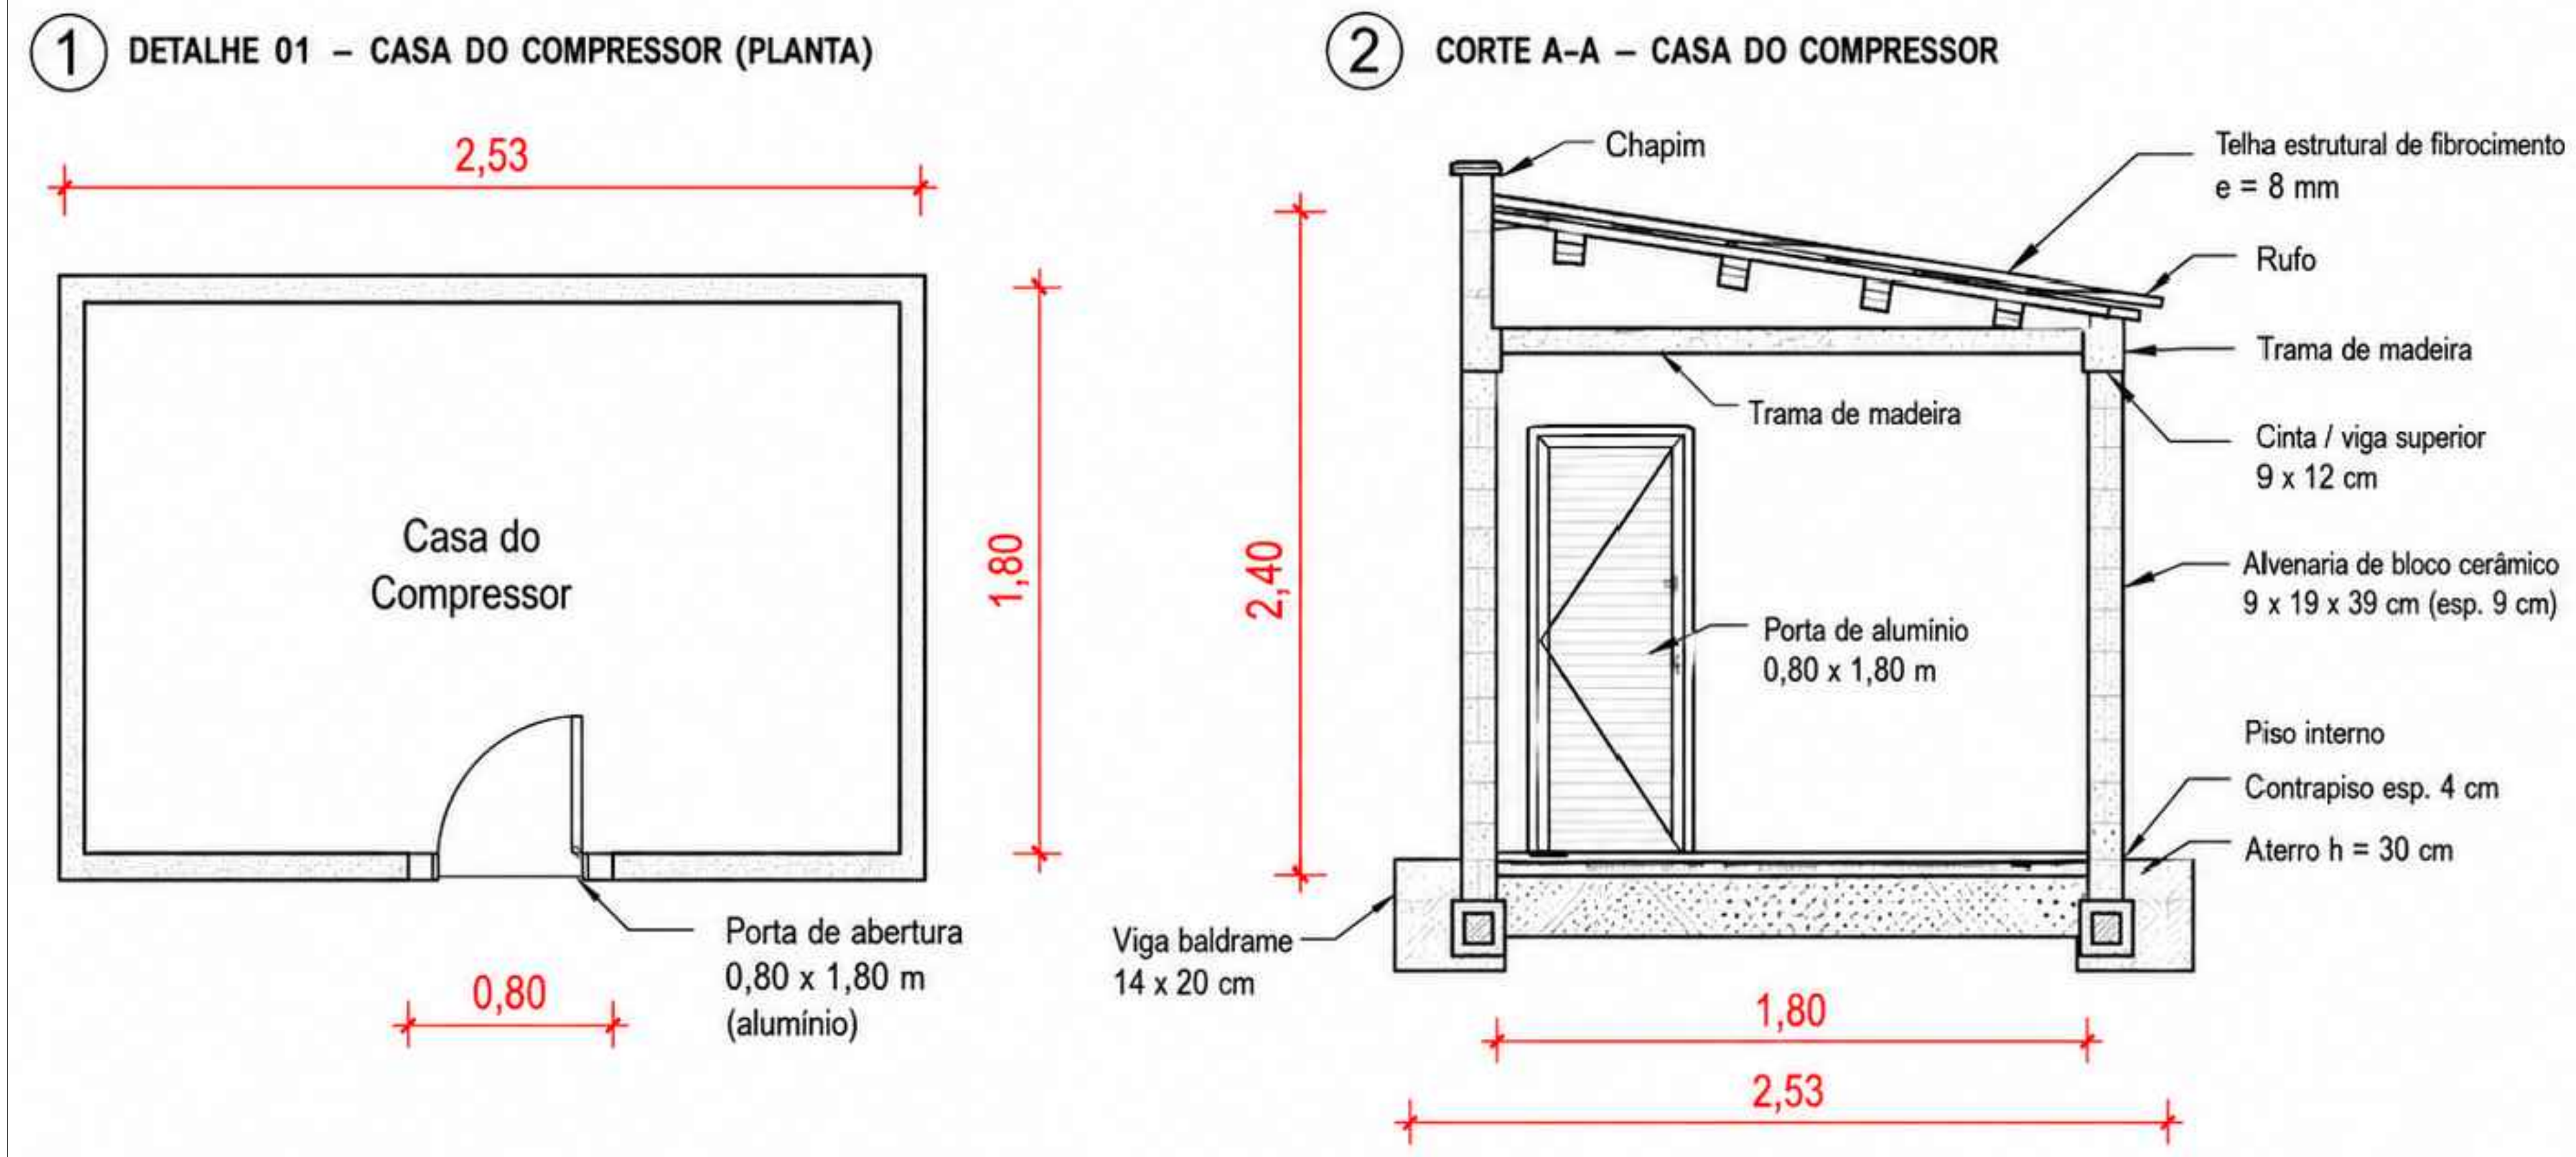


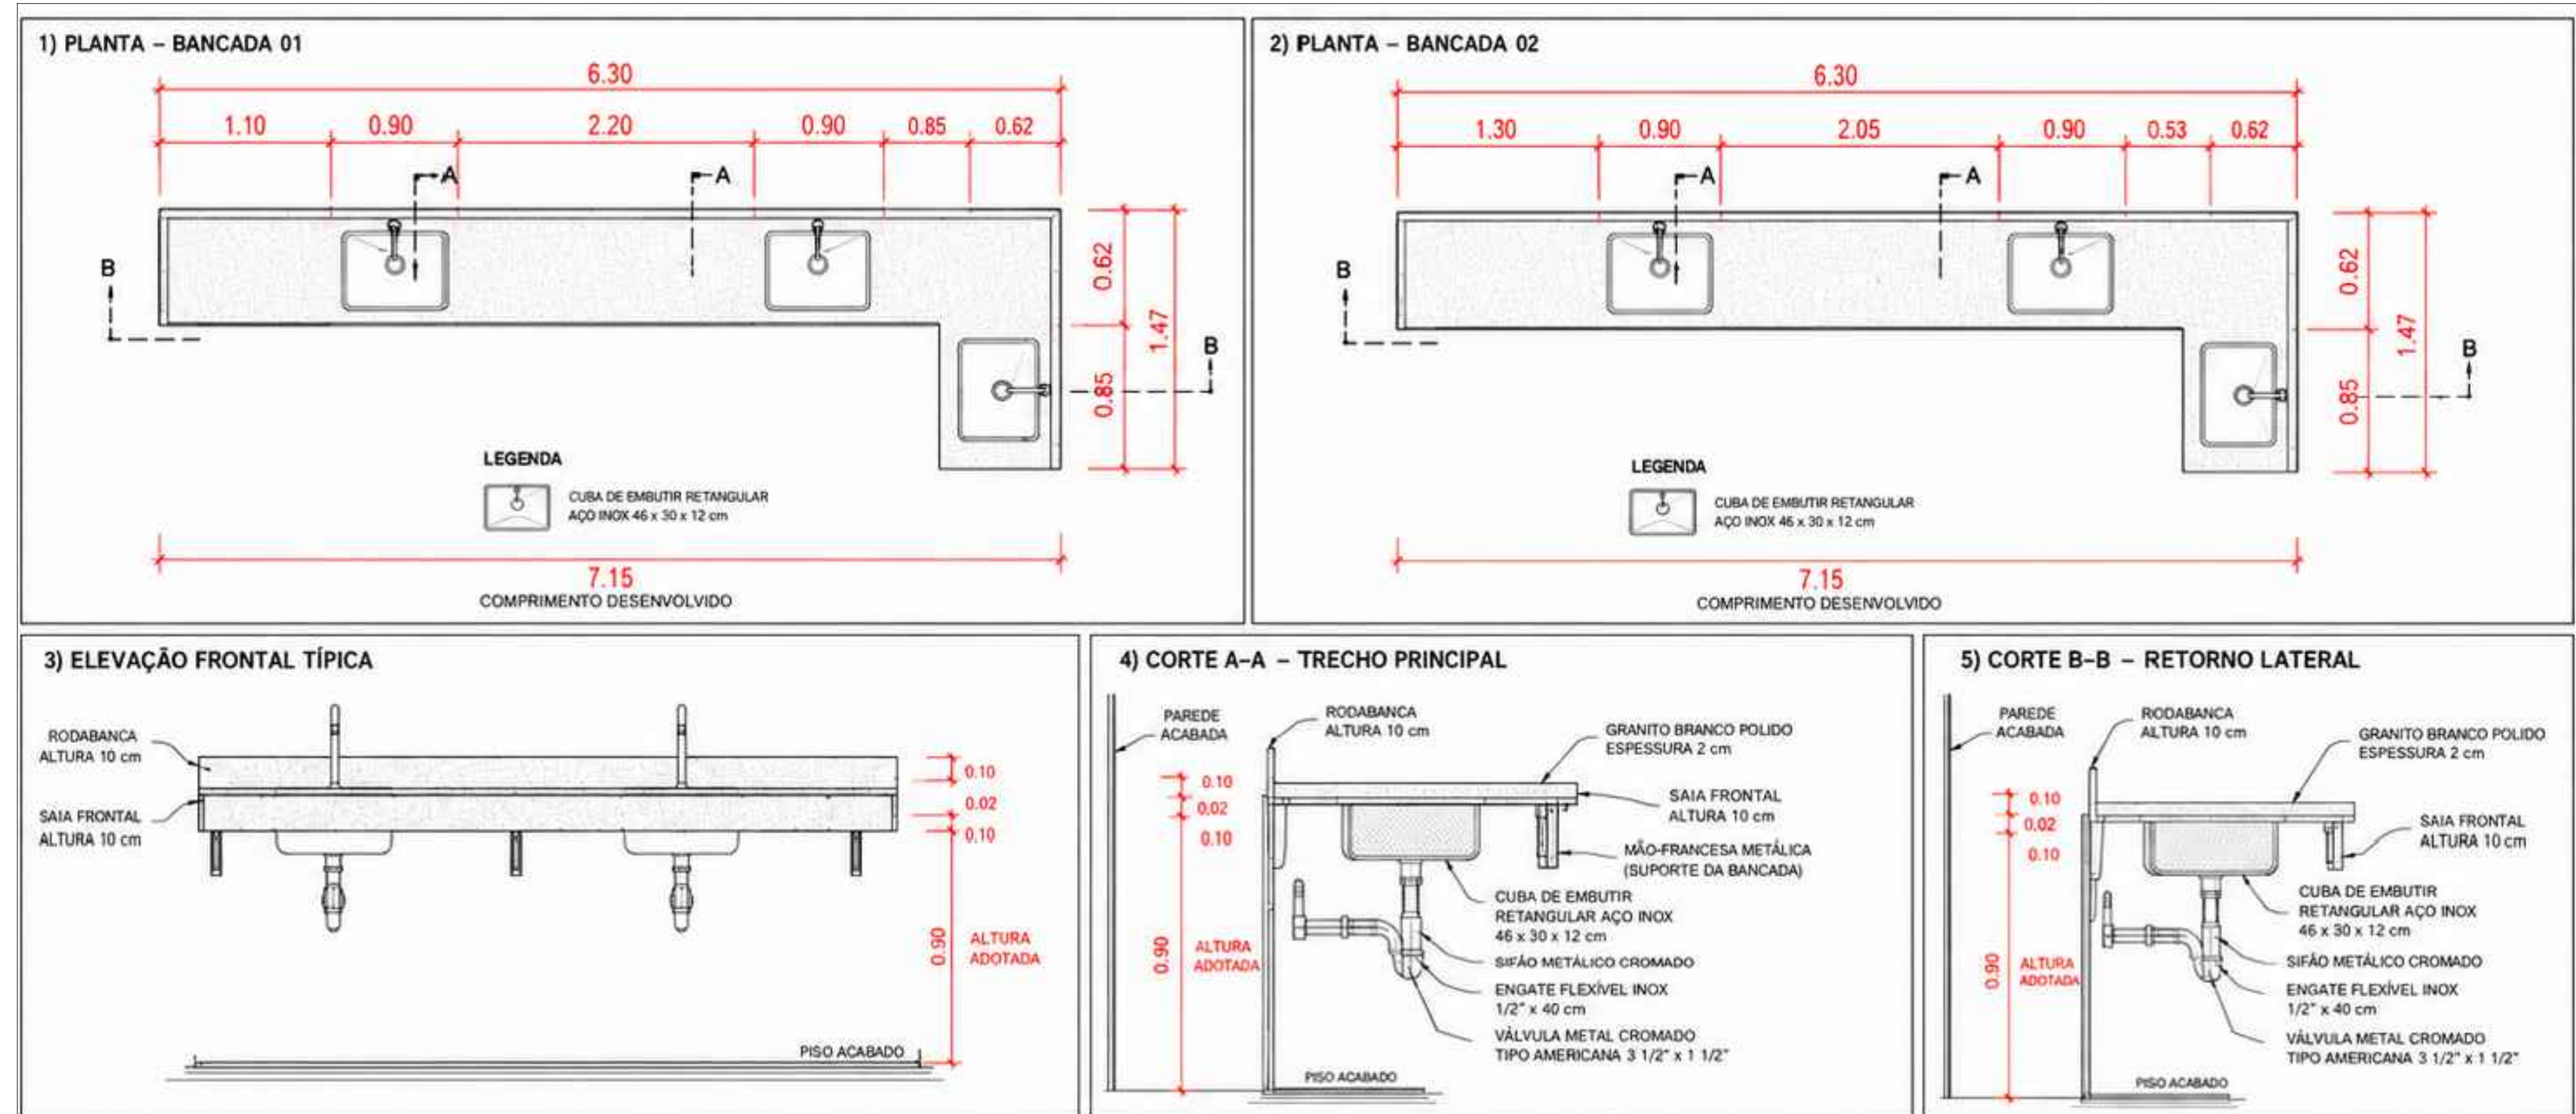

PLANTA LOYAUT
ESCALA: 1:50

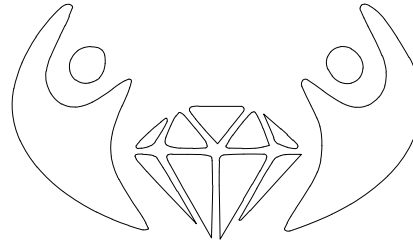

UBS DR. ALFREDO OLIVEIRA BARRO				01/01	
OBRA: ADEQUAÇÃO E MELHORIAS NA UBS DR. ALFREDO OLIVEIRA BARRO					
PROPRIETÁRIO: FUNDO MUNICIPAL DE SAÚDE DE PIUM - TO					
LOCAL: RUA 05, LOTE 10, QUADRA 10, SETOR POPULAR, PIUM - TO, CEP 77570-000					
	PROPRIETÁRIO		ASS. : _____		
	CNPJ: 12.059.635/0001-43		FUNDO MUNICIPAL DE SAÚDE DE PIUM -TO		
	AUTOR DO PROJETO		ASS. : _____		
	CREA: 317.586/D-TO		Eng.º Civil: GABRIELA FERREIRA DA SILVA		
	ART. _____				
	RESP. TÉCNICO		ASS. : _____		
	CREA: 317.586/D-TO		Eng.º Civil: GABRIELA FERREIRA DA SILVA		
	ART. _____				
FIRMA RESP. _____		ASS. : _____			
CREA: _____					
ART. _____					
ESCALA:	DATA:	CONFERIDO:	CADASTRADO:	CAD:	
INDICADA		Agosto/2026		GABRIELA FERREIRA	
CONTEÚDO:					
Detalhe das Bancadas e Casa do Compressor					